

- Grenzen:**
- Flurstücksgrenze
 - Gemarkungsgrenze
 - Gemeindegrenze
 - Kreisgrenze
 - Regierungsbezirksgrenze
 - Bundeslandgrenze

- Leitungen:**
- Bestand
 - Neubau
 - Rückbau

Flächen für vorübergehende Inanspruchnahme während der Baumaßnahme mit Zuwegungen:

- Arbeitsflächen:**
- Arbeitsflächen

- Gerüste:**
- Schutzgerüst
 - Schutznetz
 - Verankerungsfläche

LTB Leitungsbau GmbH
BA Mannheim

Geobasisdaten © Landesamt für Geoinformation und Landentwicklung Baden-Württemberg, www.lgl-bw.de.

Baufeldfreimachung UW Mannheim

110-kV-Gemeinschaftsleitung
GKM - UW 4 (MVV Netze GmbH) / BL512 (DB Energie GmbH)


Lageplan

für die Genehmigung
Maßstab 1:1000

von Mast 404 (512/3420)
bis Mast 406A (512/3418A)

Gemarkung/Flur	Gemeinde	Landkreis
Mannheim	Mannheim	Mannheim

-	-	-	-	-	-
-	-	-	-	-	-
-	-	-	-	-	-
-	-	-	-	-	-
-	-	-	-	-	-
c	23.08.2023	Lageplan mit und ohne DOP zusammengefasst auf Seite 1 und 2	LTB	Giesler	Käufel
b	14.08.2023	Legende angepasst	LTB	Giesler	Käufel
a	16.06.2023	Masttypenbezeichnung 3418A und 3419A aktualisiert	LTB	Giesler	Käufel
Index	Datum	Änderung	Firma	Bearbeitet	Geprüft

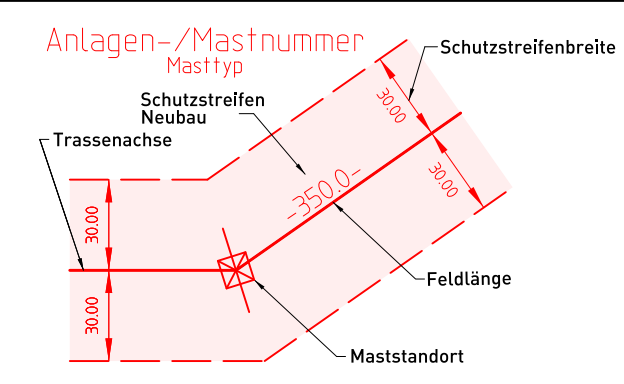

- Grenzen:**
- Flurstücksgrenze
 - Gemarkungsgrenze
 - Gemeindegrenze
 - Kreisgrenze
 - Regierungsbezirksgrenze
 - Bundeslandgrenze

- Leitungen:**
- Bestand
 - Neubau
 - Rückbau

Flächen für vorübergehende Inanspruchnahme während der Baumaßnahme mit Zuwegungen:

- Arbeitsflächen:**
- Arbeitsflächen

- Gerüste:**
- Schutzgerüst
 - Schutznetz
 - Verankerungsfläche

TransnetBW GmbH

TRANSNET BW

Baufeldfreimachung UW Mannheim

110-kV-Gemeinschaftsleitung

GKM - UW 4 (MVV Netze GmbH) / BL512 (DB Energie GmbH)

Lageplan

für die Genehmigung

Maßstab 1:1000

von Mast 404 (512/3420)

bis Mast 406A (512/3418A)

Gemarkung/Flur	Gemeinde	Landkreis
Mannheim	Mannheim	Mannheim

-	-	-	-
-	-	-	-
-	-	-	-
-	-	-	-
-	-	-	-
c	23.08.2023	Lageplan mit und ohne DOP zusammengefasst auf Seite 1 und 2	LTB Giesler KäufL KäufL
b	14.08.2023	Legende angepasst	LTB Giesler KäufL KäufL
a	16.06.2023	Masttypenbezeichnung 3418A und 3419A aktualisiert	LTB Giesler KäufL KäufL
Index	Datum	Änderung	Firma Bearbeit. Geprüft Freigabe

Realausbau

Stuttgart, den 25.11.2022

Blatt Anlage

2 von 2

BL512 / GKM-UW4

LTB LEITUNGSBAU

LTB Leitungsbau GmbH

BA Mannheim