
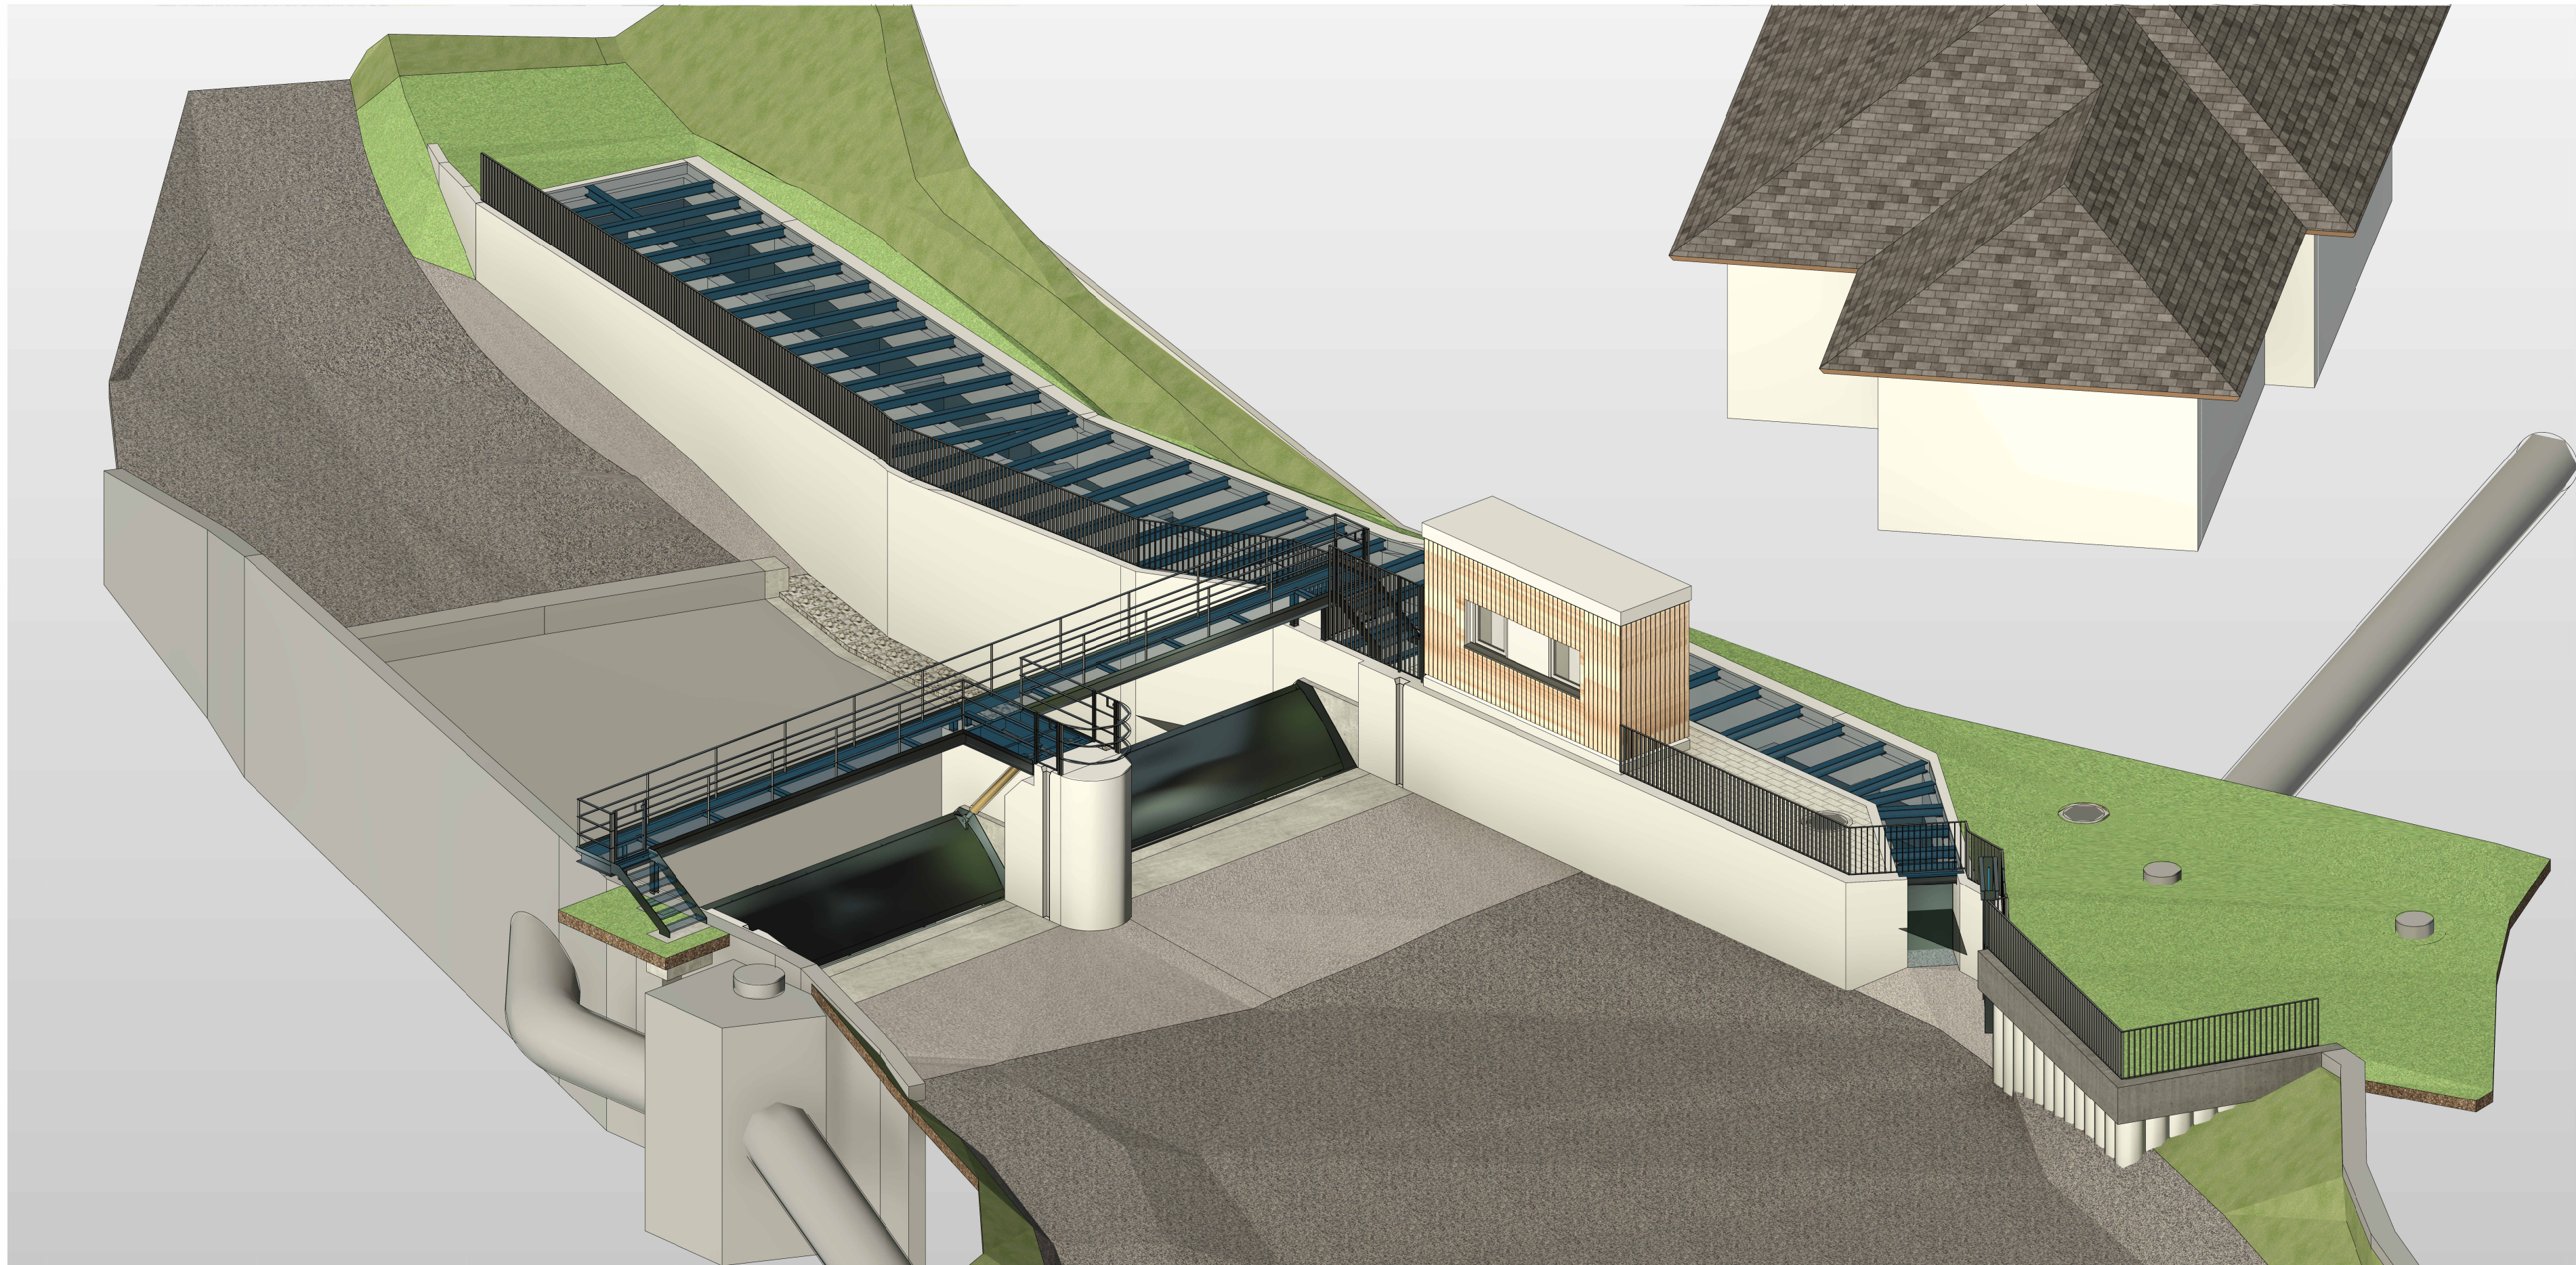
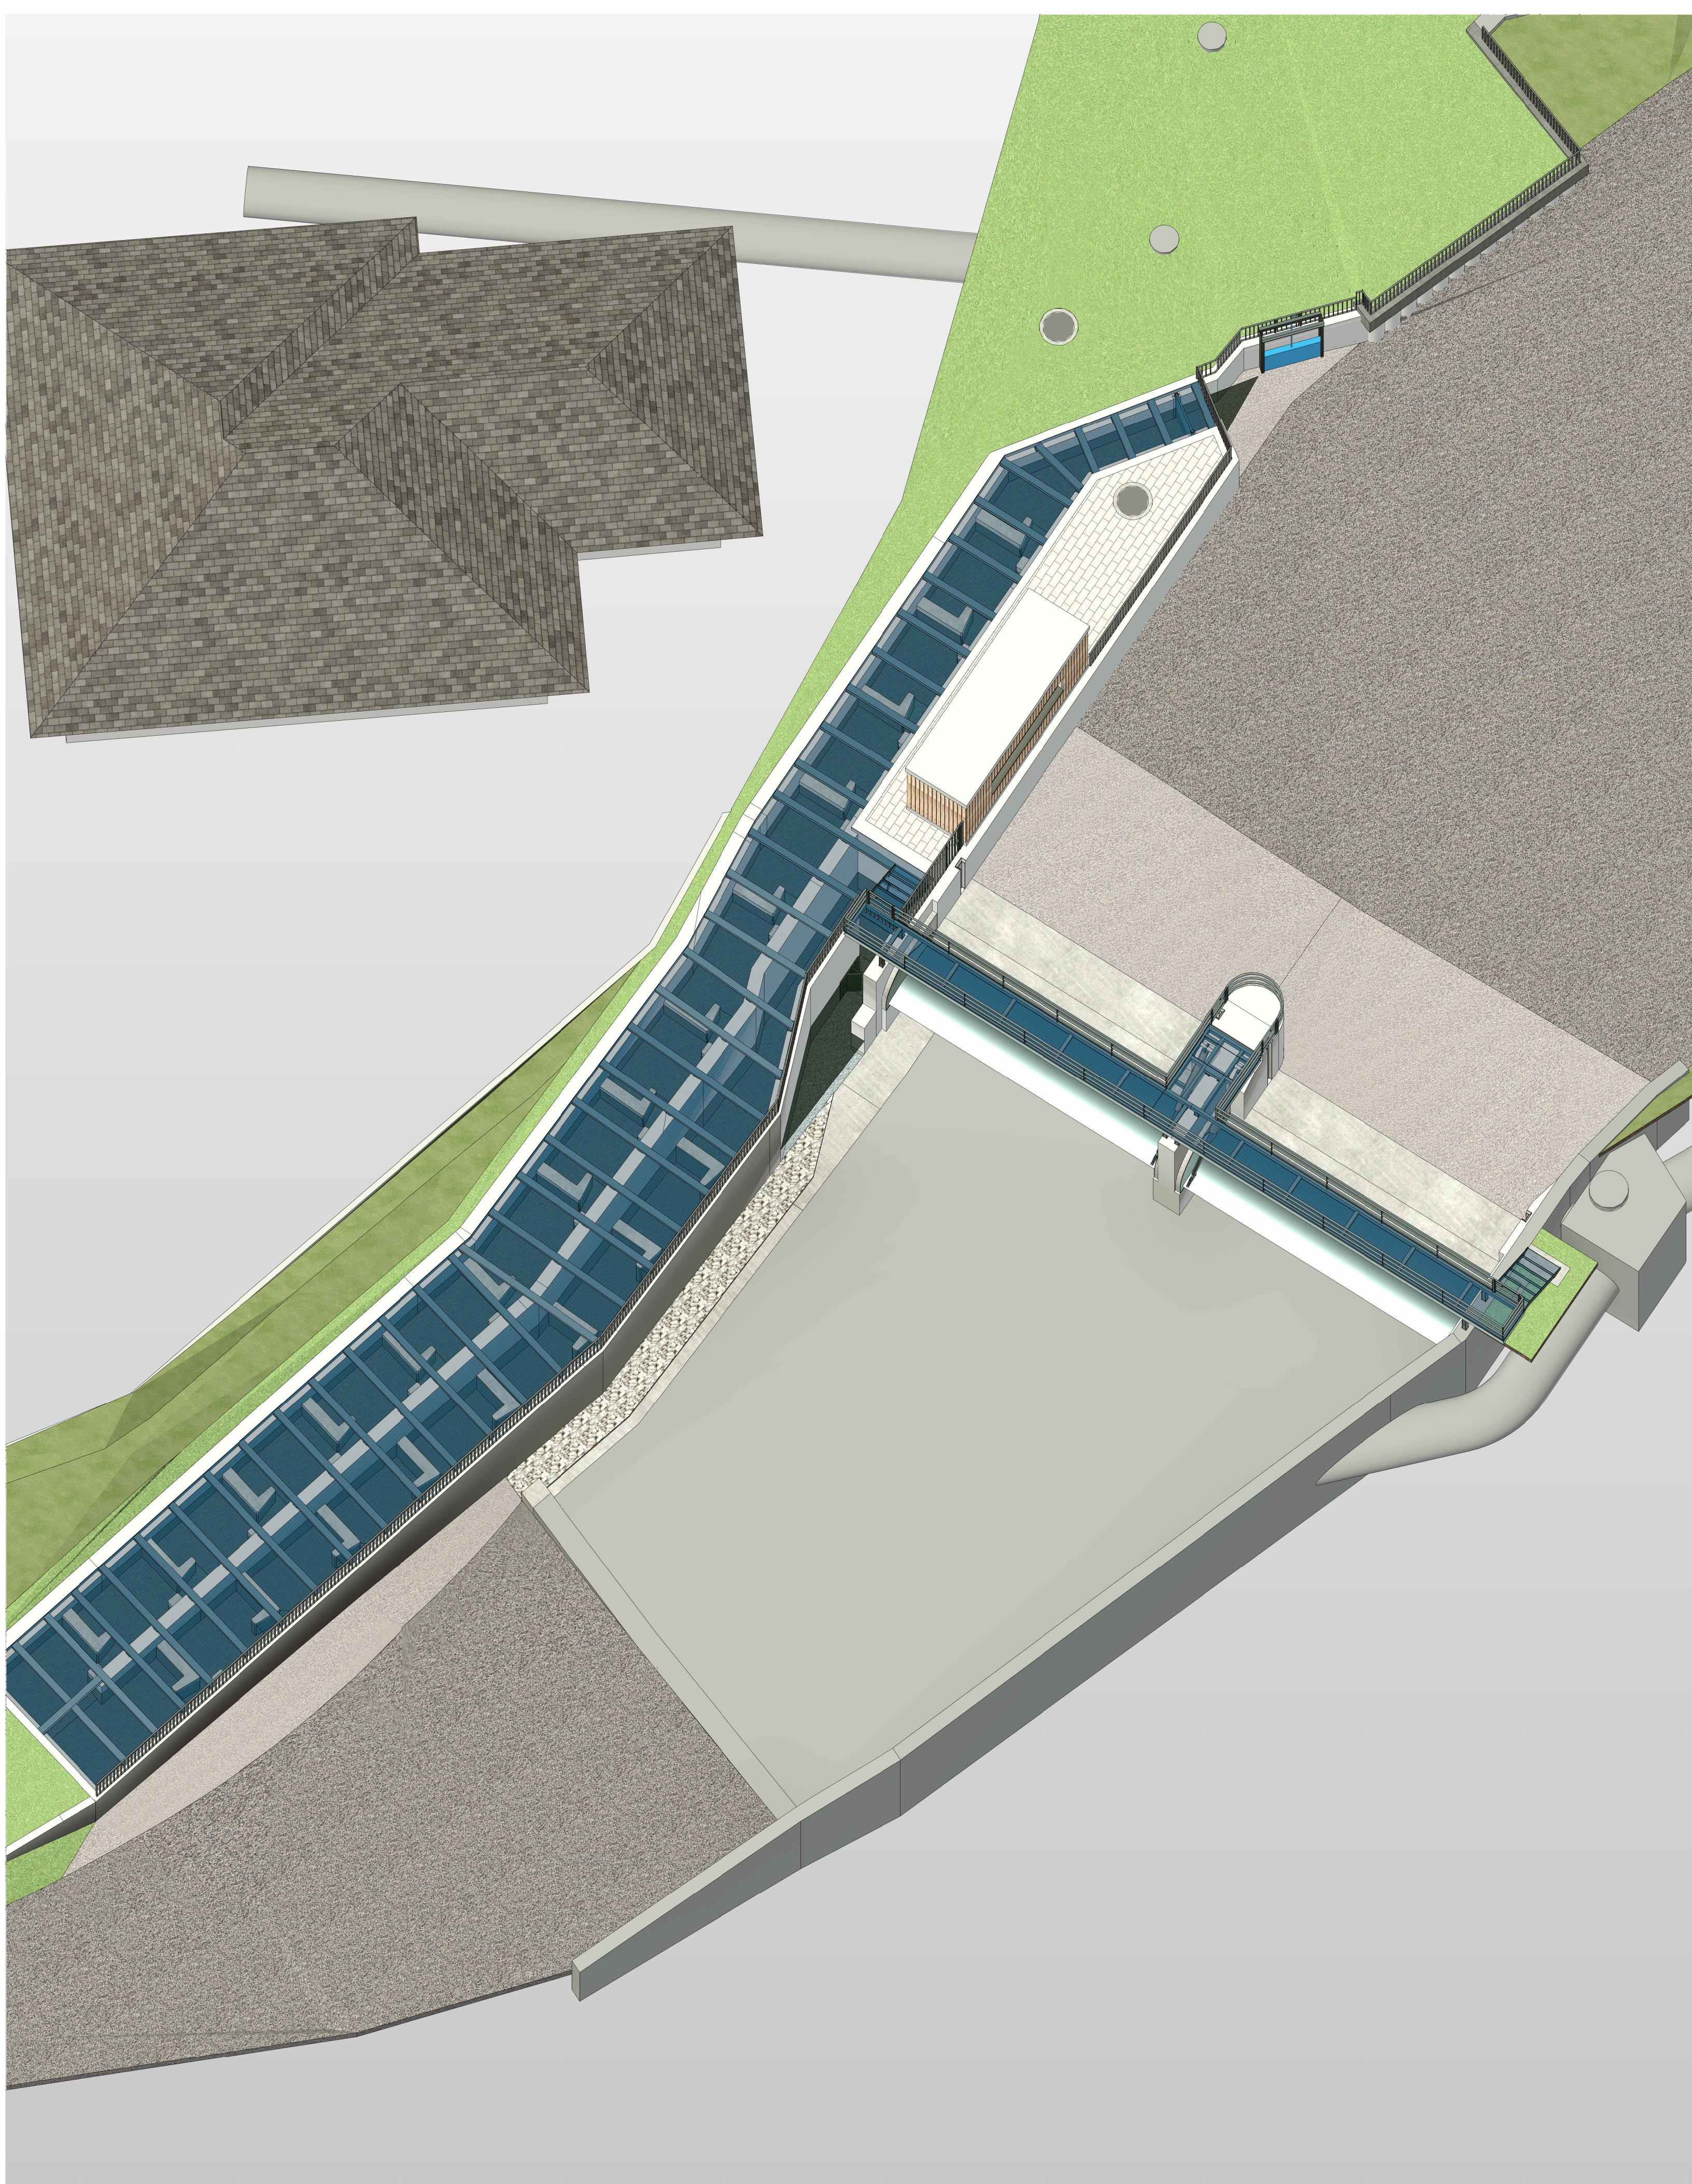
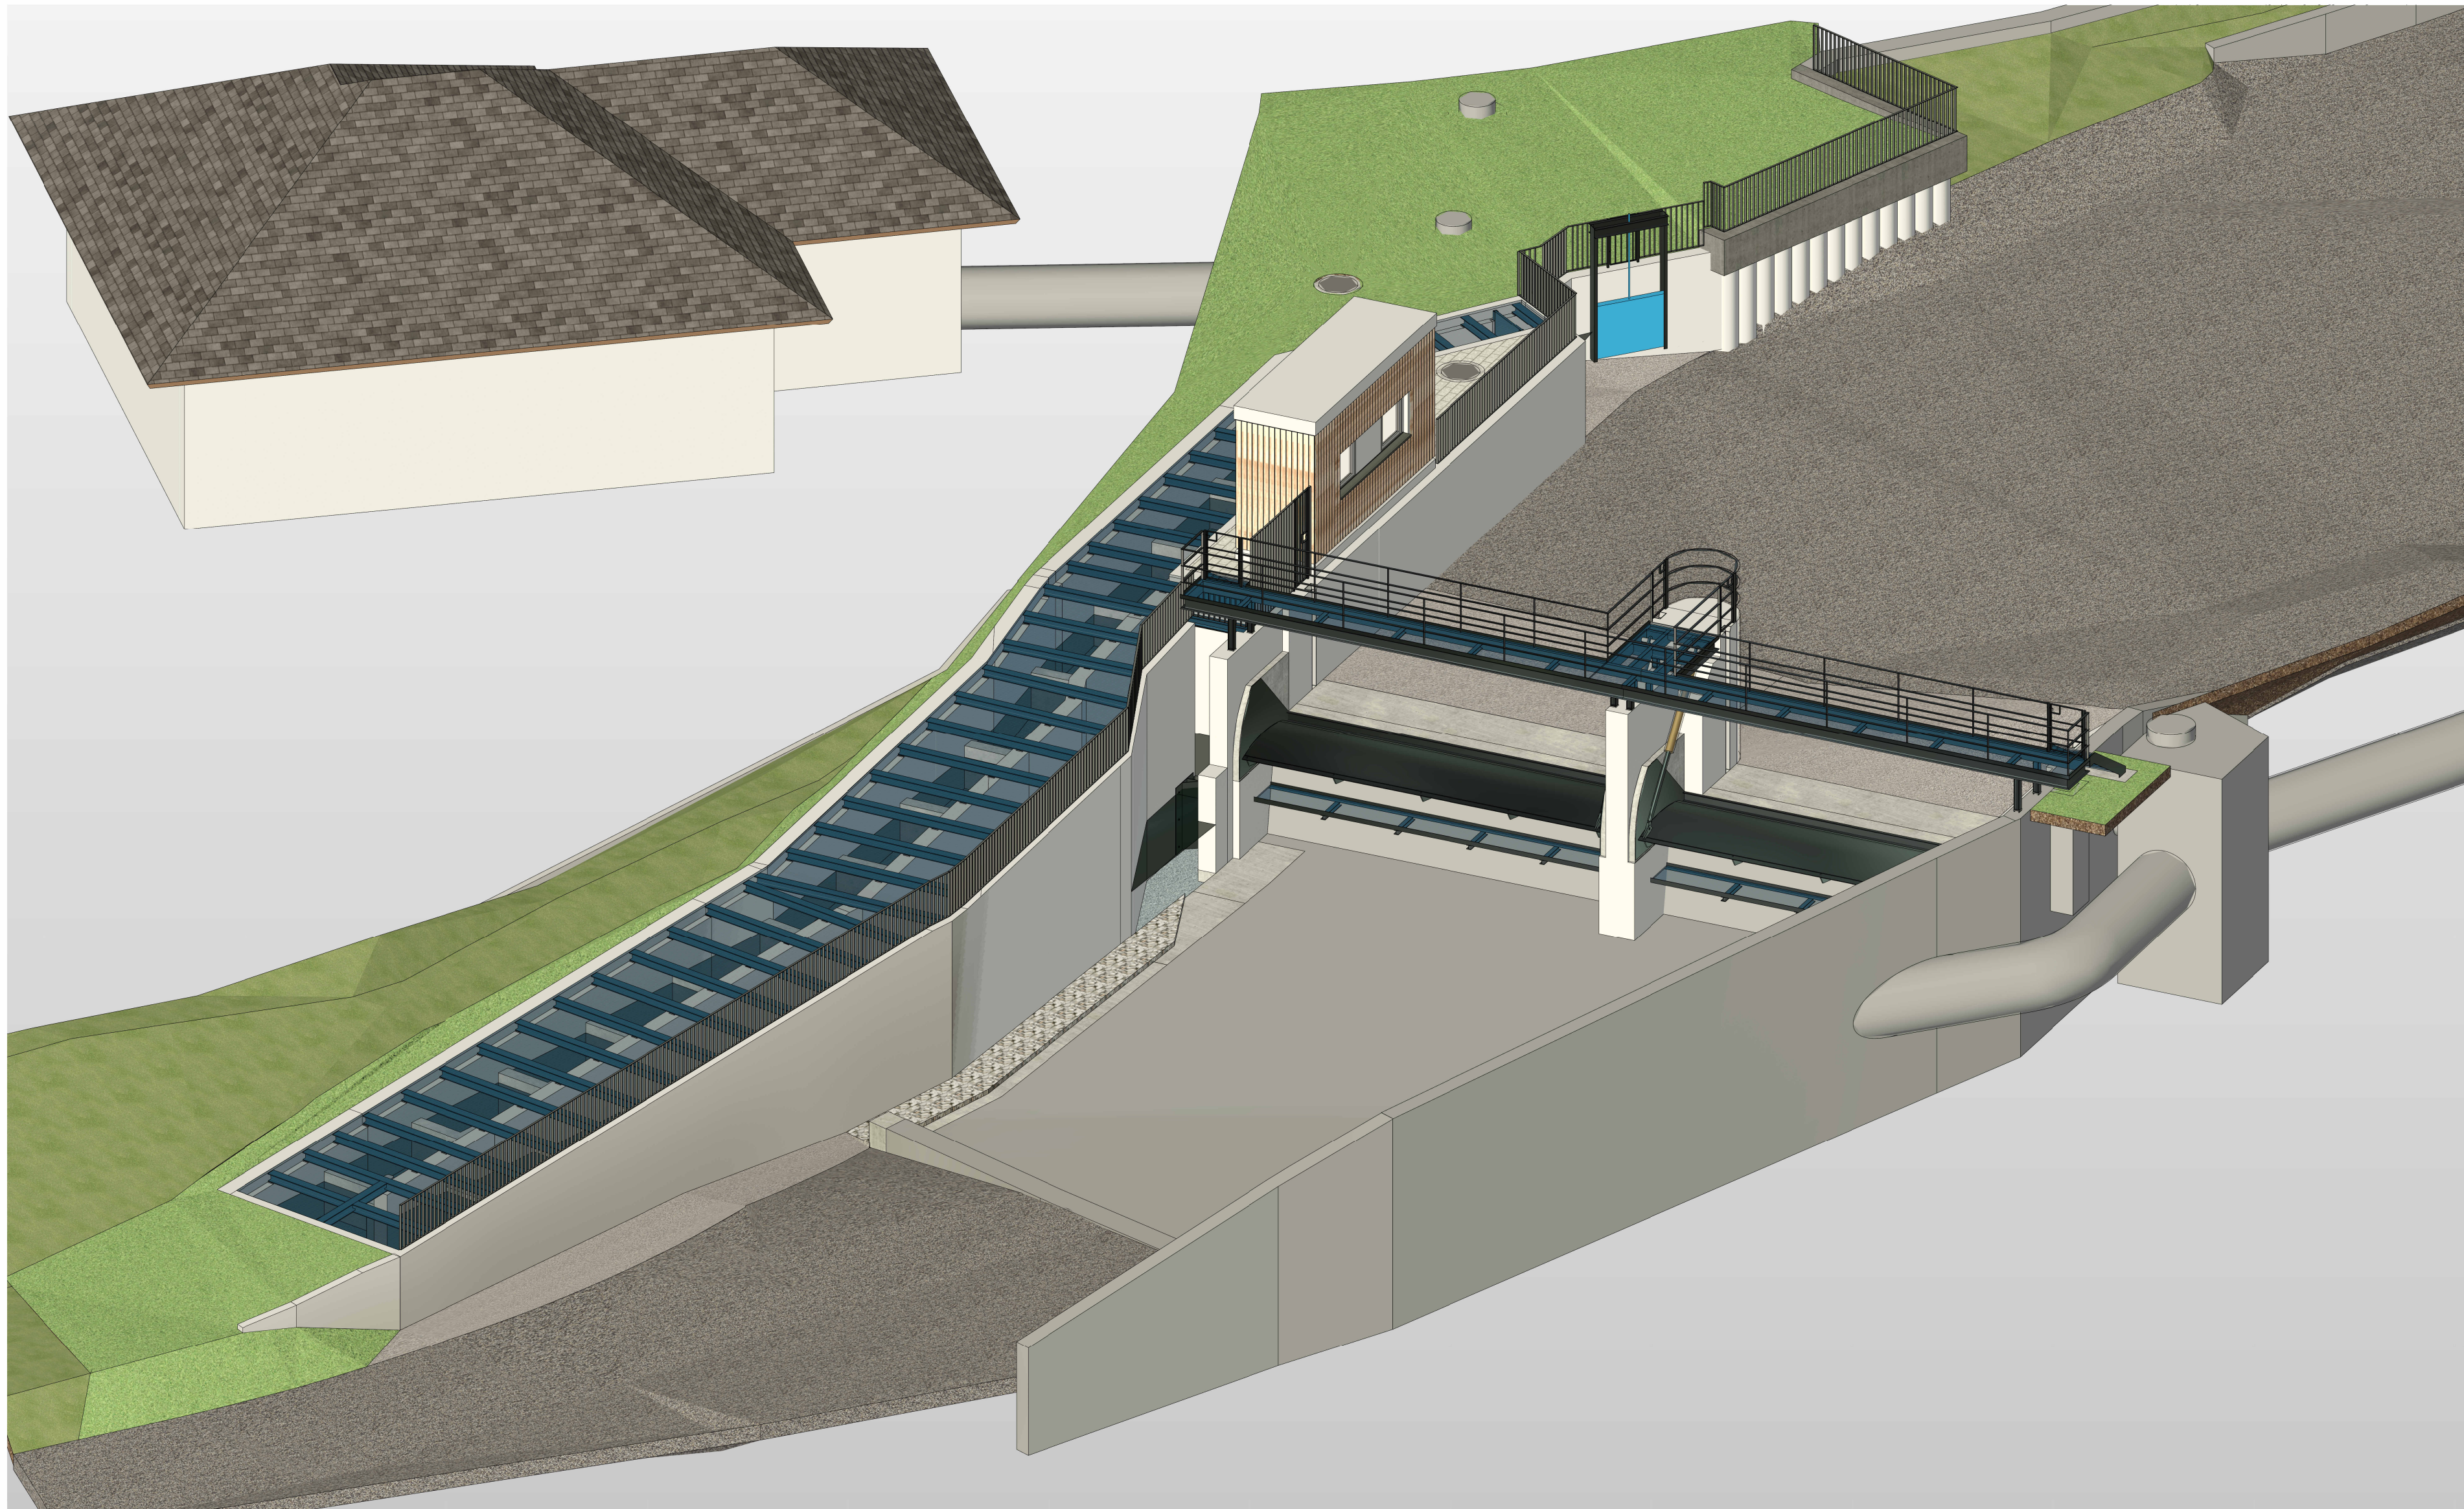
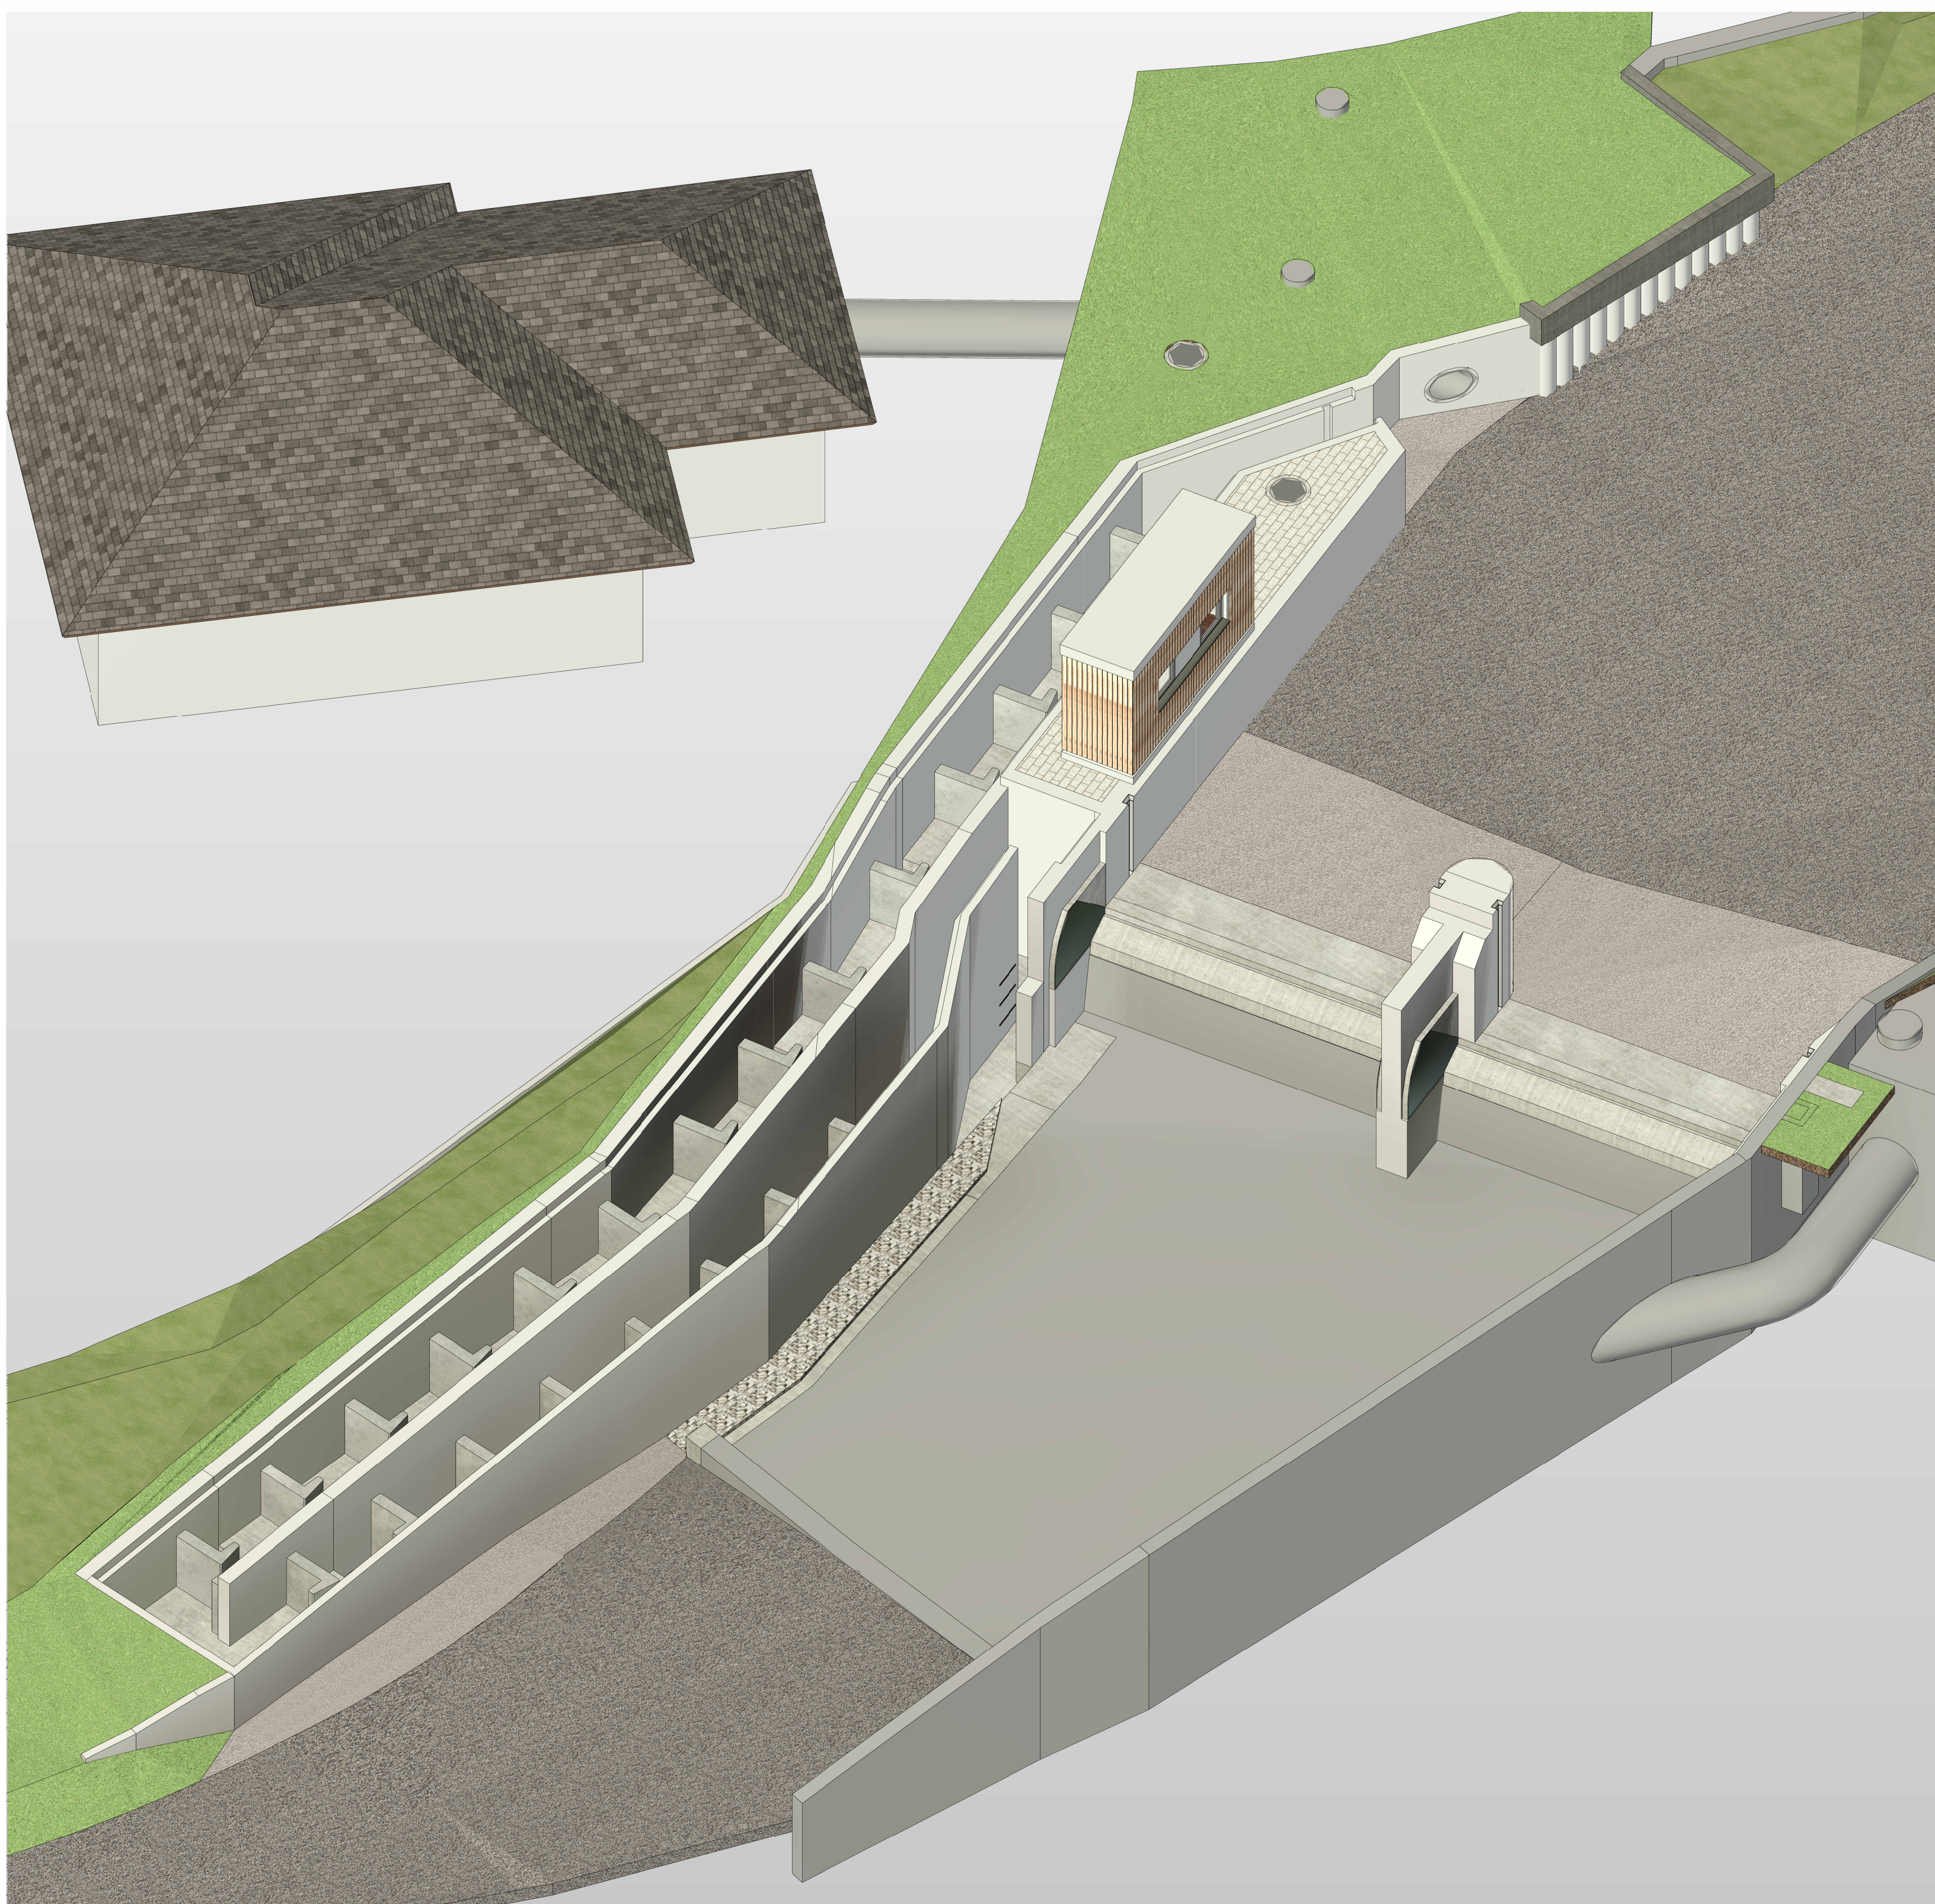


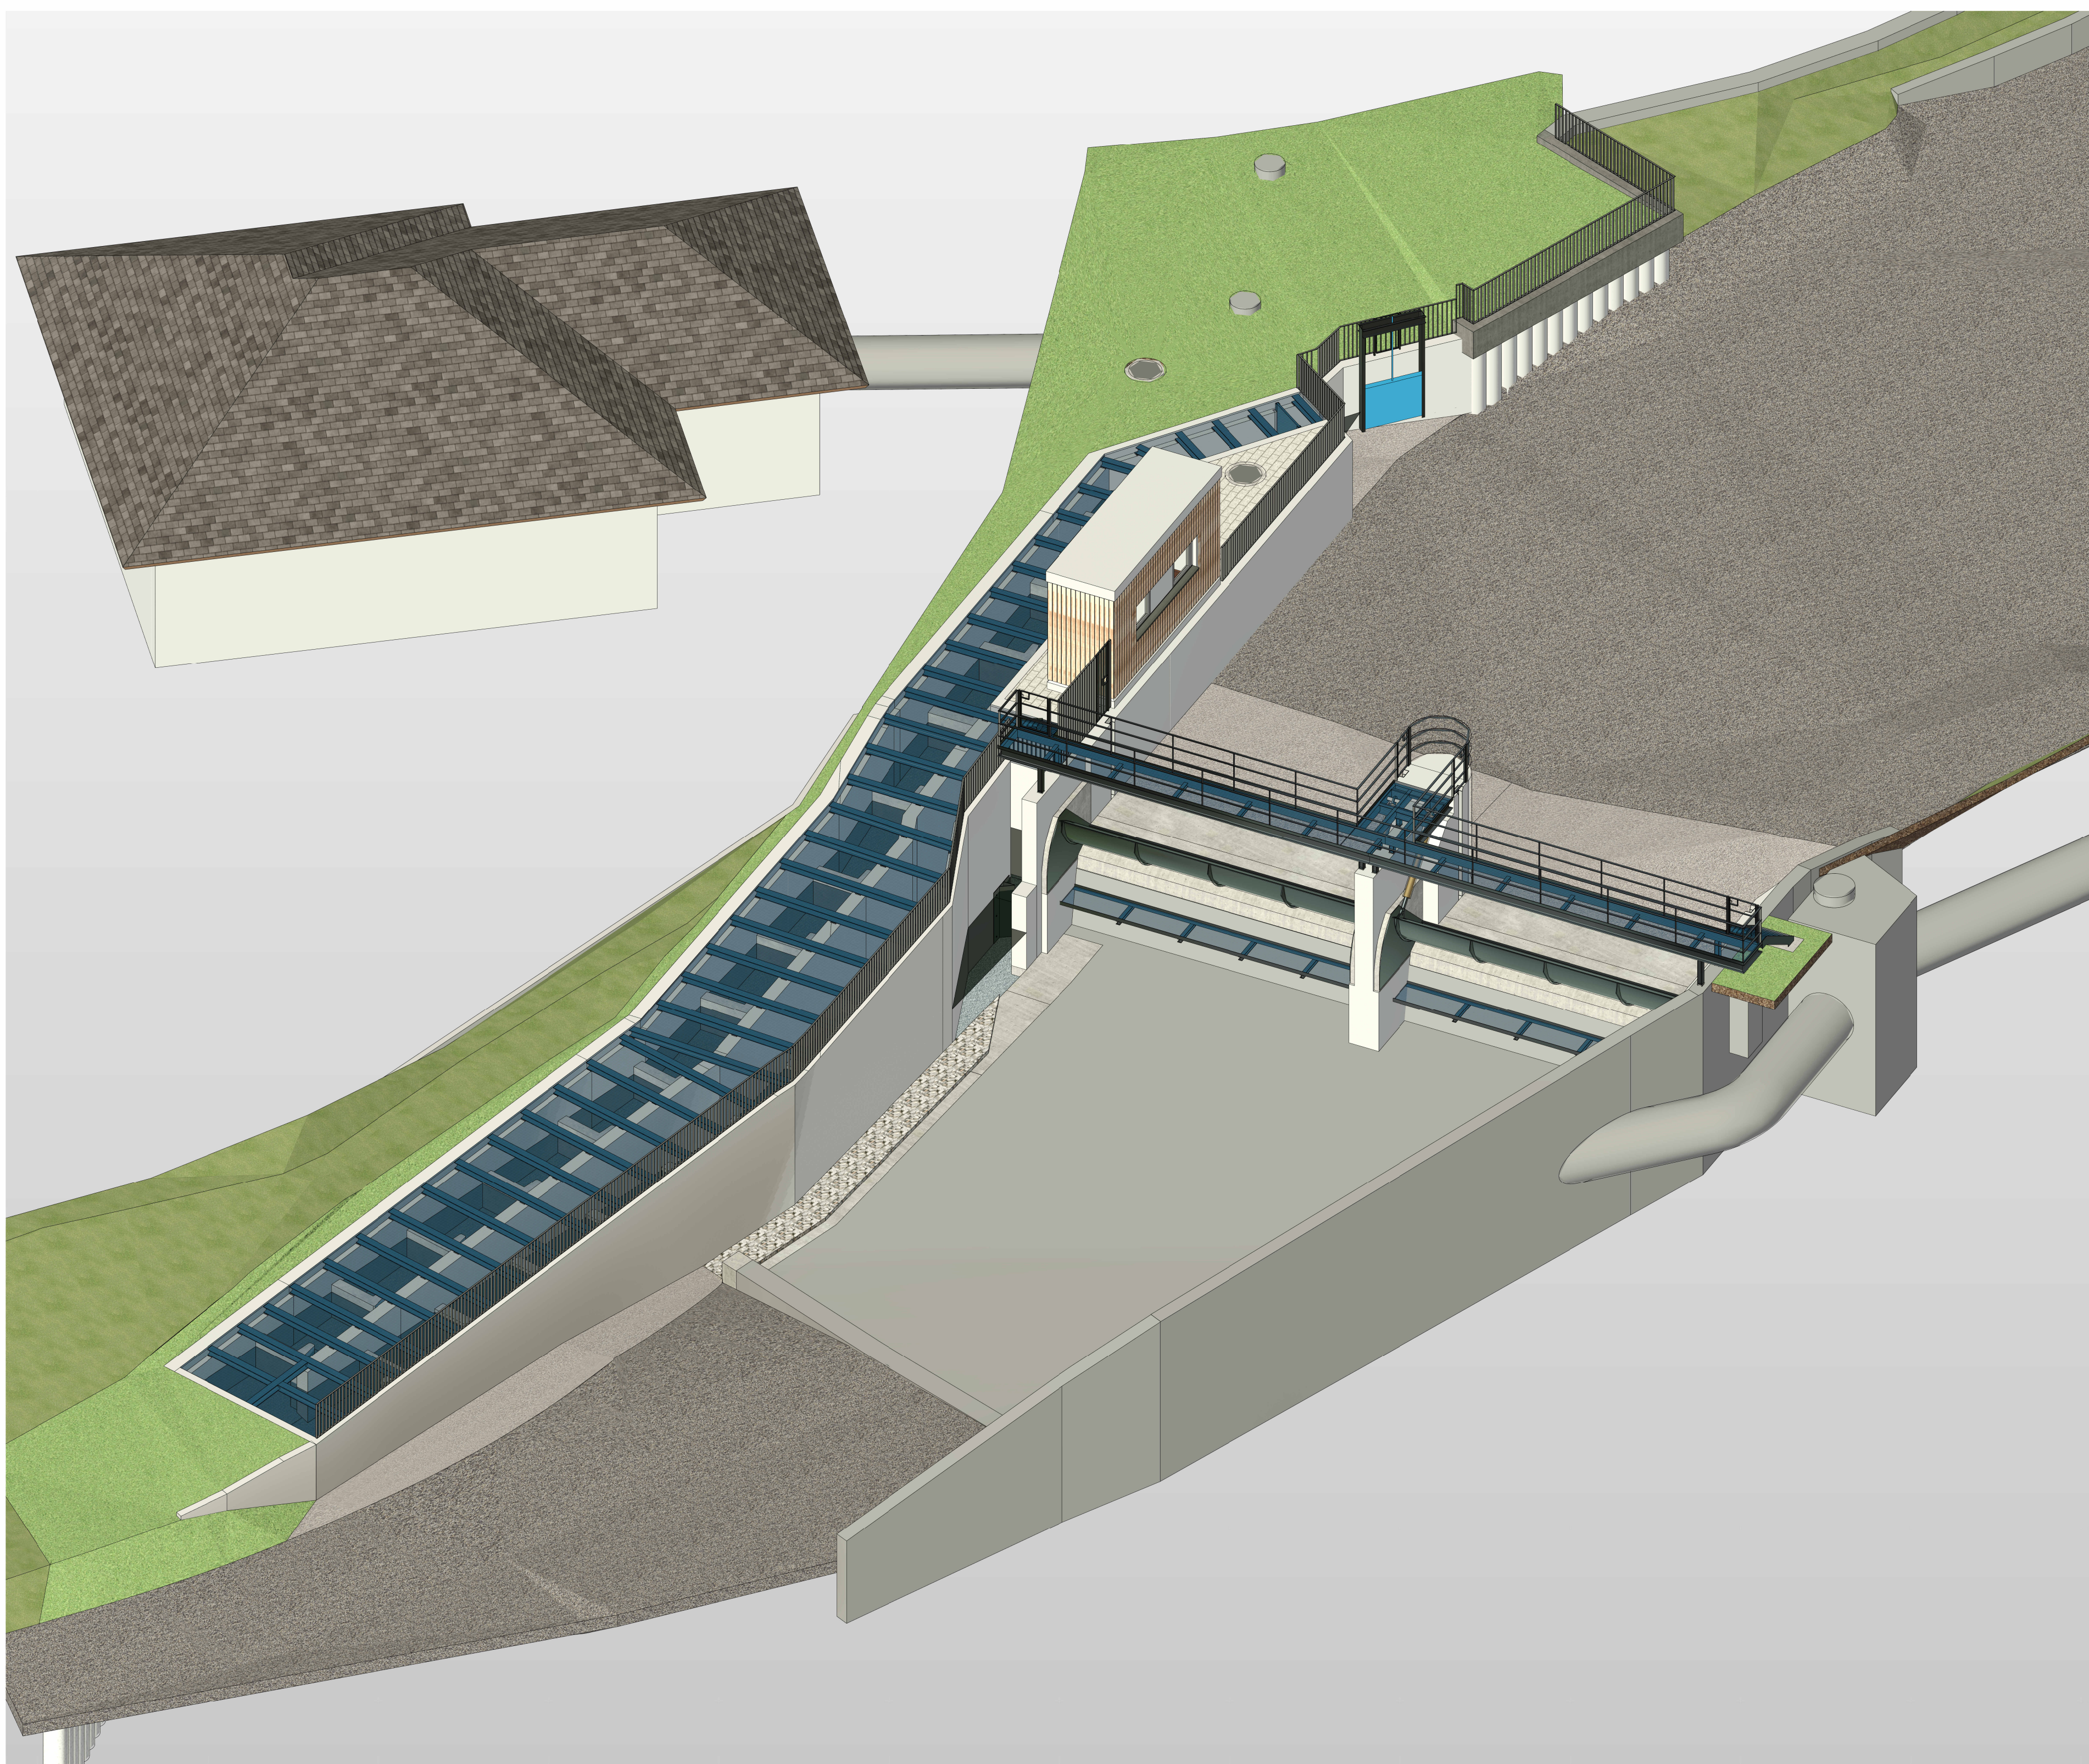

|                 |                                                                                                |
|-----------------|------------------------------------------------------------------------------------------------|
| Datengrundlage: | erhalten vom AG am 04.08.2022, Stand unbekannt                                                 |
| Kataster:       | LUBW, Stand 2020, Raster 5 Punkte/m, Höhenangabe +/- 7,5 cm                                    |
| Vermessung:     | erhalten vom AG am 04.08.2022, Stand unbekannt                                                 |
| Befliegung:     | LUBW, Stand 2020, Raster 5 Punkte/m, Höhenangabe +/- 7,5 cm                                    |
| Planung extern: | Lageplan Vorstudie, Anlage 8.1a, Wasserwirtschaftsamt Freudenstadt, Feb. 1982                  |
| Geodaten:       | Dr.-Ing. Oth. GmbH, Karlsruhe, 14.03.2016, Dipl.-Ing. (FH) Ulrich Heyen, Karlsruhe, 16.11.2023 |
| Hydraulik:      | LUBW, erhalten am 26.07.2022, Stand 2022                                                       |

|                      |                                                      |
|----------------------|------------------------------------------------------|
| Geografischer Bezug: | ETRS89 UTM (Zone 32)                                 |
| Höhensystem:         | Deutsches Hauptkriegermaß (DHHK2016) / HST 170 (mNN) |

|                                                   |                                                   |
|---------------------------------------------------|---------------------------------------------------|
| Abflusswerte für die EAA                          | Referenz-Abflusswerte an der Wehranlage           |
| Q30 = 0,585 m³/s                                  | HQ30 = 58,5 m³/s                                  |
| Q330 = 2,271 m³/s                                 | HQ100 = 85 m³/s                                   |
| Referenz-Wehrungsanlagen oberstrom der Wehranlage | Wasserspiegel in den Bauphasen bei HQ30 und HQ100 |
| Stauziel: 151,30 mNN                              | Bauphase 1: HWS = 152,15 mNN                      |
| OW Wehr: 152,10 mNN                               | HW100 = 152,80 mNN                                |
| OW HQ100: 152,20 mNN                              | Bauphase 2: HWS = 151,72 mNN                      |
|                                                   | HW100 = 152,50 mNN                                |

|        |        |           |       |       |
|--------|--------|-----------|-------|-------|
| Index: | Datum: | Änderung: | Bauh. | Gepr. |
|        |        |           |       |       |
|        |        |           |       |       |

Freigabe Auftraggeber: **Regierungspräsidium Karlsruhe**  
Referat 63.1 - Gewässer I. Ordnung, Hochwasserschutz und Gewässerökologie  
Baden-Württemberg  
Regierungspräsidium  
Karlsruhe  
76133 Karlsruhe  
Tel. 0721/928-0

Auftraggeber: **Sanierung Wehranlage Remchingen**  
Wehr und Fischaufstiegsanlage

3D-Ansichten  
Genehmigungsplanung

|              |                                                                                     |           |            |        |            |         |       |
|--------------|-------------------------------------------------------------------------------------|-----------|------------|--------|------------|---------|-------|
| Planenr:     | IQG-GmbH<br>Remchingen 15<br>76185 Karlsruhe<br>07202/666 82 Tg<br>info@iqg-gmbh.de | Name:     | SIS        | Datum: | 01.04.2026 | Anlage: | 05.04 |
| Beerb:       |                                                                                     | Gepr.:    | RG         |        | 01.04.2026 | Index:  | -     |
| Projekt-Nr.: | 2022-007                                                                            | Plan-Nr.: | GP-4.05-04 |        |            | Status: | A     |

|          |           |
|----------|-----------|
| Maßstab: | 1:180/504 |
|----------|-----------|