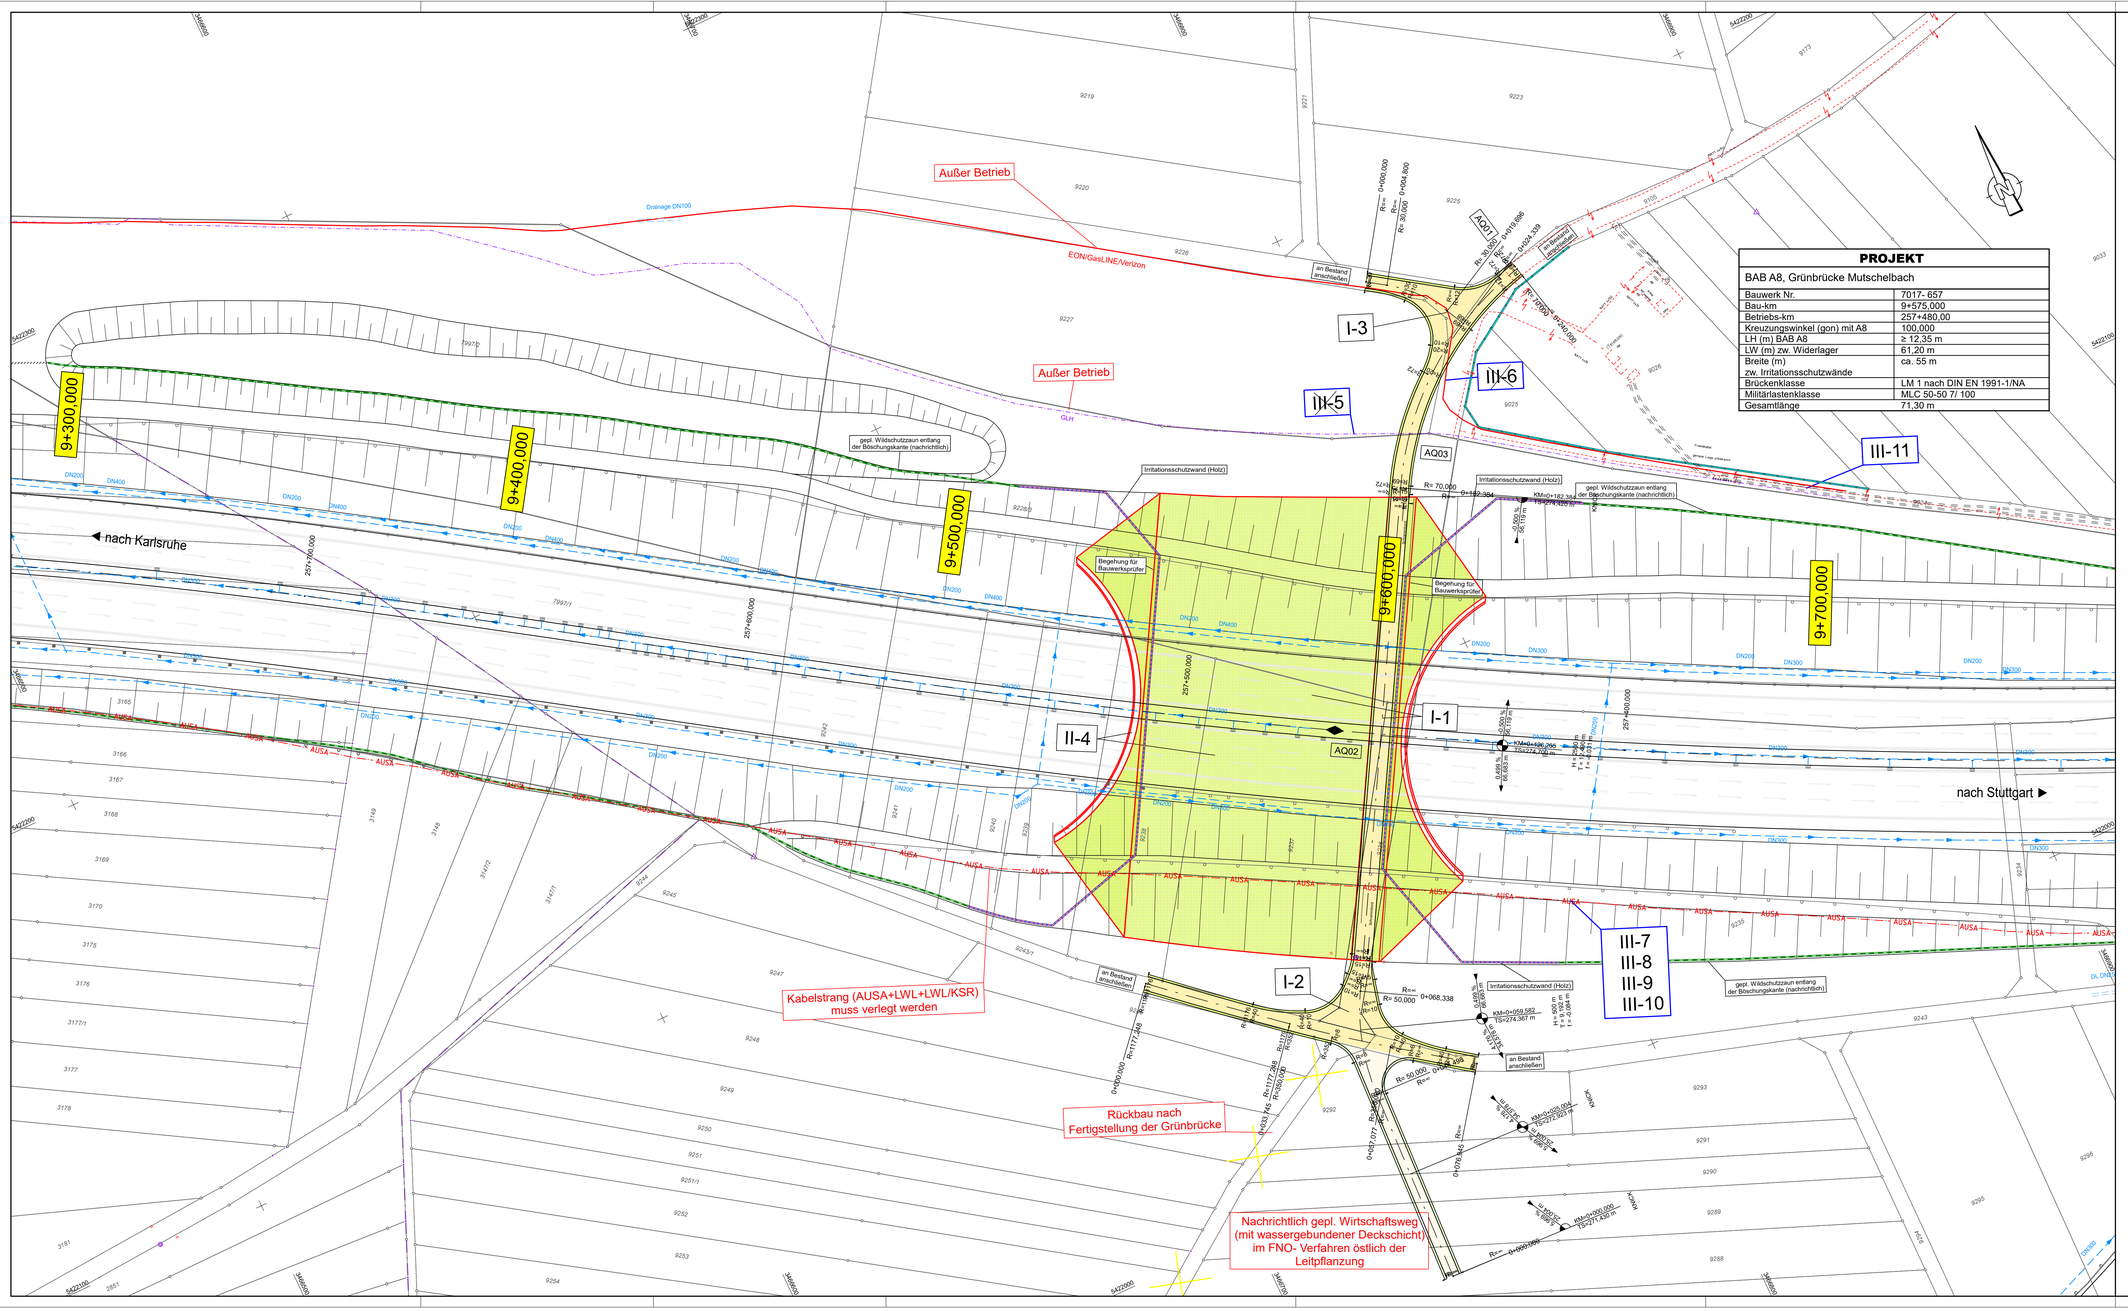

PROJEKT	
BAB A8, Grünbrücke Mutschelbach	
Bauwerk Nr.	7017- 657
Bau-km	9+575,000
Betriebs-km	257+480,00
Kreuzungswinkel (gon) mit A8	100,000
LH (m) BAB A8	≥ 12,35 m
LW (m) zw. Widerlager	61,20 m
Breite (m) zw. Irritationsschutzwände	ca. 55 m
Brückenklasse	LM 1 nach DIN EN 1991-1/NA
Militärlastenklasse	MLC 50-50 7/ 100
Gesamtlänge	71,30 m

LEGENDE

- Einschnittböschung
- Einleäserungsmulde
- Bankett
- Fahrbahn
- Fahrbahn
- Wi-Weg (Schotterbauweise mit wassergeb. Deckschicht)
- Bankett
- Dammböschung
- Hm: 4564 m, Tr: 12,360 m, h: 0,215 m
- 6,100 % 12,360 m
- 6,600 % 27,640 m
- 2,50 % 2,50 %
- Querneigung
- Neigungskreuzpunkt mit Angabe von Gefälle und Steigung in Prozent, Länge der Gefälle (Steigungs-) Strecke, Rallonlänge, Tangentenlänge und Bogenstich
- Entwässerungsleitung
- AUSA - Kabel
- LWL-Leitungen: Verizon, GasLine, GLH, Autobahn GmbH
- Telekommunikationsleitung (außer Betrieb)
- Stromleitung Dritter
- Reptilienschutzzaun (nur während der Baumaßnahme)
- Wildschutzzaun (nachrichtlich)
- Irritationsschutzwand (Holz)
- Rückbau des Weges
- Hochpunkt
- Tiefpunkt

Planänderung

- III-11 Lfd. Nr. im Regelungsverzeichnis
- III-5 Lfd. Nr. im Regelungsverzeichnis für Leitungen außer Betrieb

Die Autobahn Südwest

bearbeitet	FIH
freigegeben	WRM
Projekt-Nr.	A.03774.00

Nr.	Art der Änderung	Datum	Zeichen
a	Leitungen außer Betrieb markiert: AUSA+LWL Leitungstrasse eingefügt, Projektbezeichnung korrigiert, Breite zwischen den Geländern durch Breite zwischen den Irritationsschutzwänden ersetzt, Begriff "Schotterbauweise" durch Begriff "Schotterweise mit wassergebundener Deckschicht" präzisiert, aufgrund der eingefügten Leitungstrasse, mussten die Kästchen mit den Verweisen auf das Regelungsverzeichnis angepasst werden, Reptilienschutzzaun eingefügt. Neuer Planungsstand der Autobahn GmbH, Angabe des Betriebs-km und der Netzknoten	Mai 2022	FIH

Lagesystem	GK	Stand Kataster	07 / 2004
Höhensystem	NN	Stand Vermessung	02 / 2015

FESTSTELLUNGSENTWURF

Die Autobahn GmbH des Bundes

Straße: A 8 Karlsruhe - Stuttgart
Betriebs-km: 257+530 - 257+430
Netzknoten: 7016065 - 7017015 Station 3915 bis 7016065 - 7017015 Station 4015

Unterlage / Blatt-Nr.: 5 / 1a

Lageplan Deckblatt

Maßstab: 1 : 500

Grünbrücke Mutschelbach

Betriebs-km 257+480 / Bau-km 9+575

Aufgestellt: Karlsruhe den, 31.05.2022

Niederlassung Südwest
Außenstelle Karlsruhe

.....

Geobasisdaten © Landesamt für Geoinformation und Landesentwicklung Baden-Württemberg/Bundesamt für Kartographie und Geodässe BKG
Geofachdaten: Landesanstalt für Umwelt, Messung und Naturschutz Baden-Württemberg