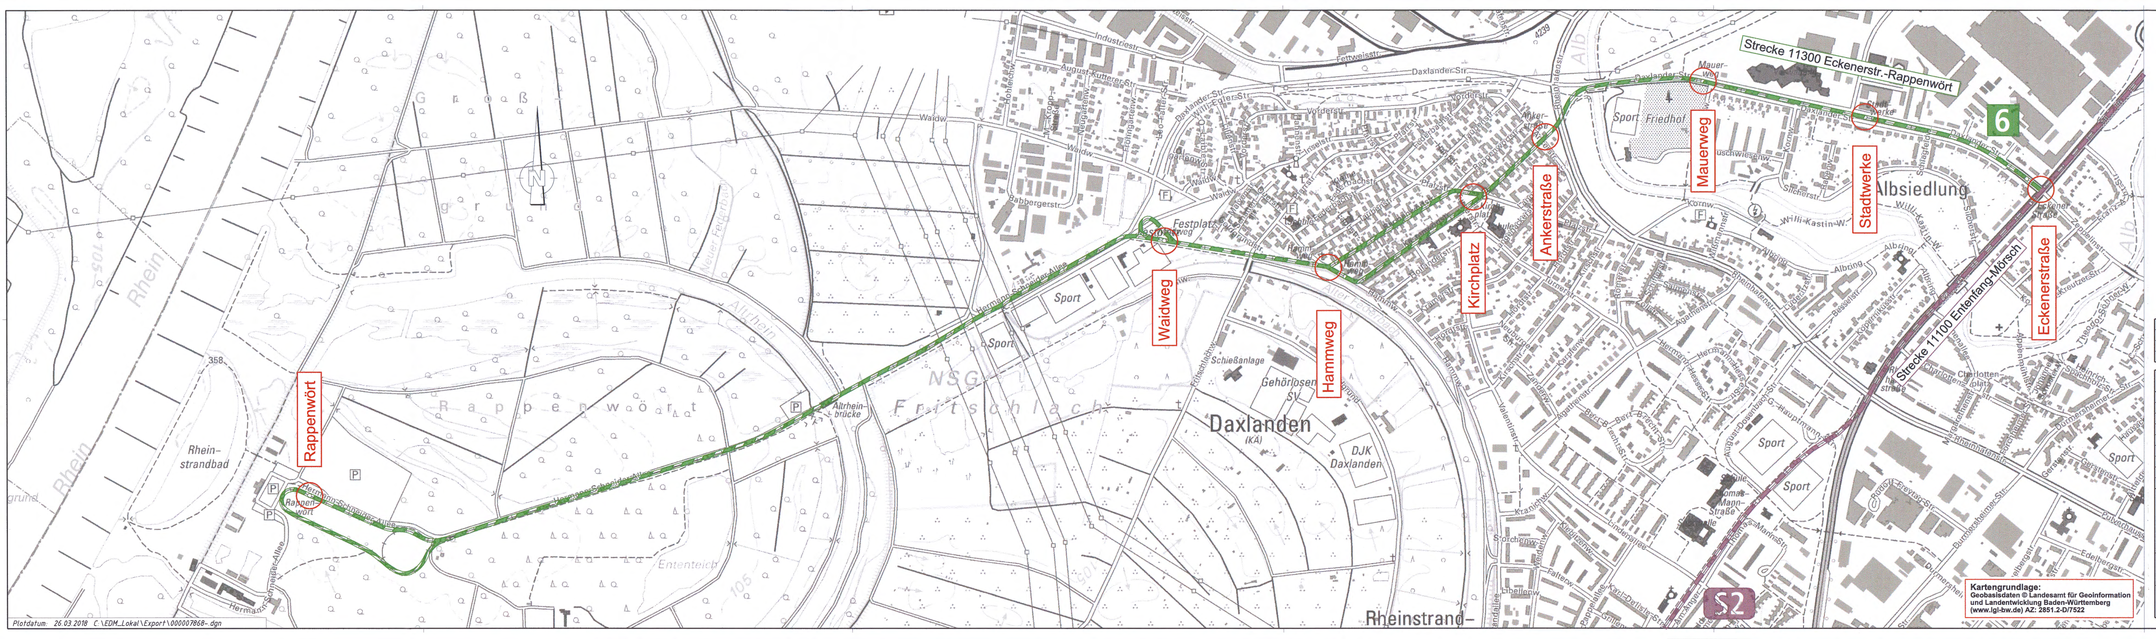

Plotdatum: 26.03.2018 C:\EDM_Lokal\Export\000007868-.dgn

Name	Datum	Änderung

Planfeststellung nach § 28 (1) PBefG

	Name	Datum
gez.	Schneidewindt	03.04.18
geprüft		03.04.18
V2-PL		03.04.18
V2-PA		03.04.18
V2-IH		13. APR. 2018
V1		
BL		

Verkehrsbetriebe Karlsruhe GmbH
Tullastraße 71, 76131 Karlsruhe
Telefon 07 21 / 61 07-0
Telefax 07 21 / 61 07-50 09

VBK

Strecke: Eckenerstraße - Rappenwört	Streckennummer VBK: 11300
Gleisdreieck Eckenerstr. - Waidweg Wendeschleife	
Maßnahme: Barrierefreier Ausbau der Haltestellen auf der Linie 6	V2-PL-Projekt-Nr.: 0967
Darstellung: Übersichtslageplan	Maßstab: 1 : 5000 / Anlage: 2