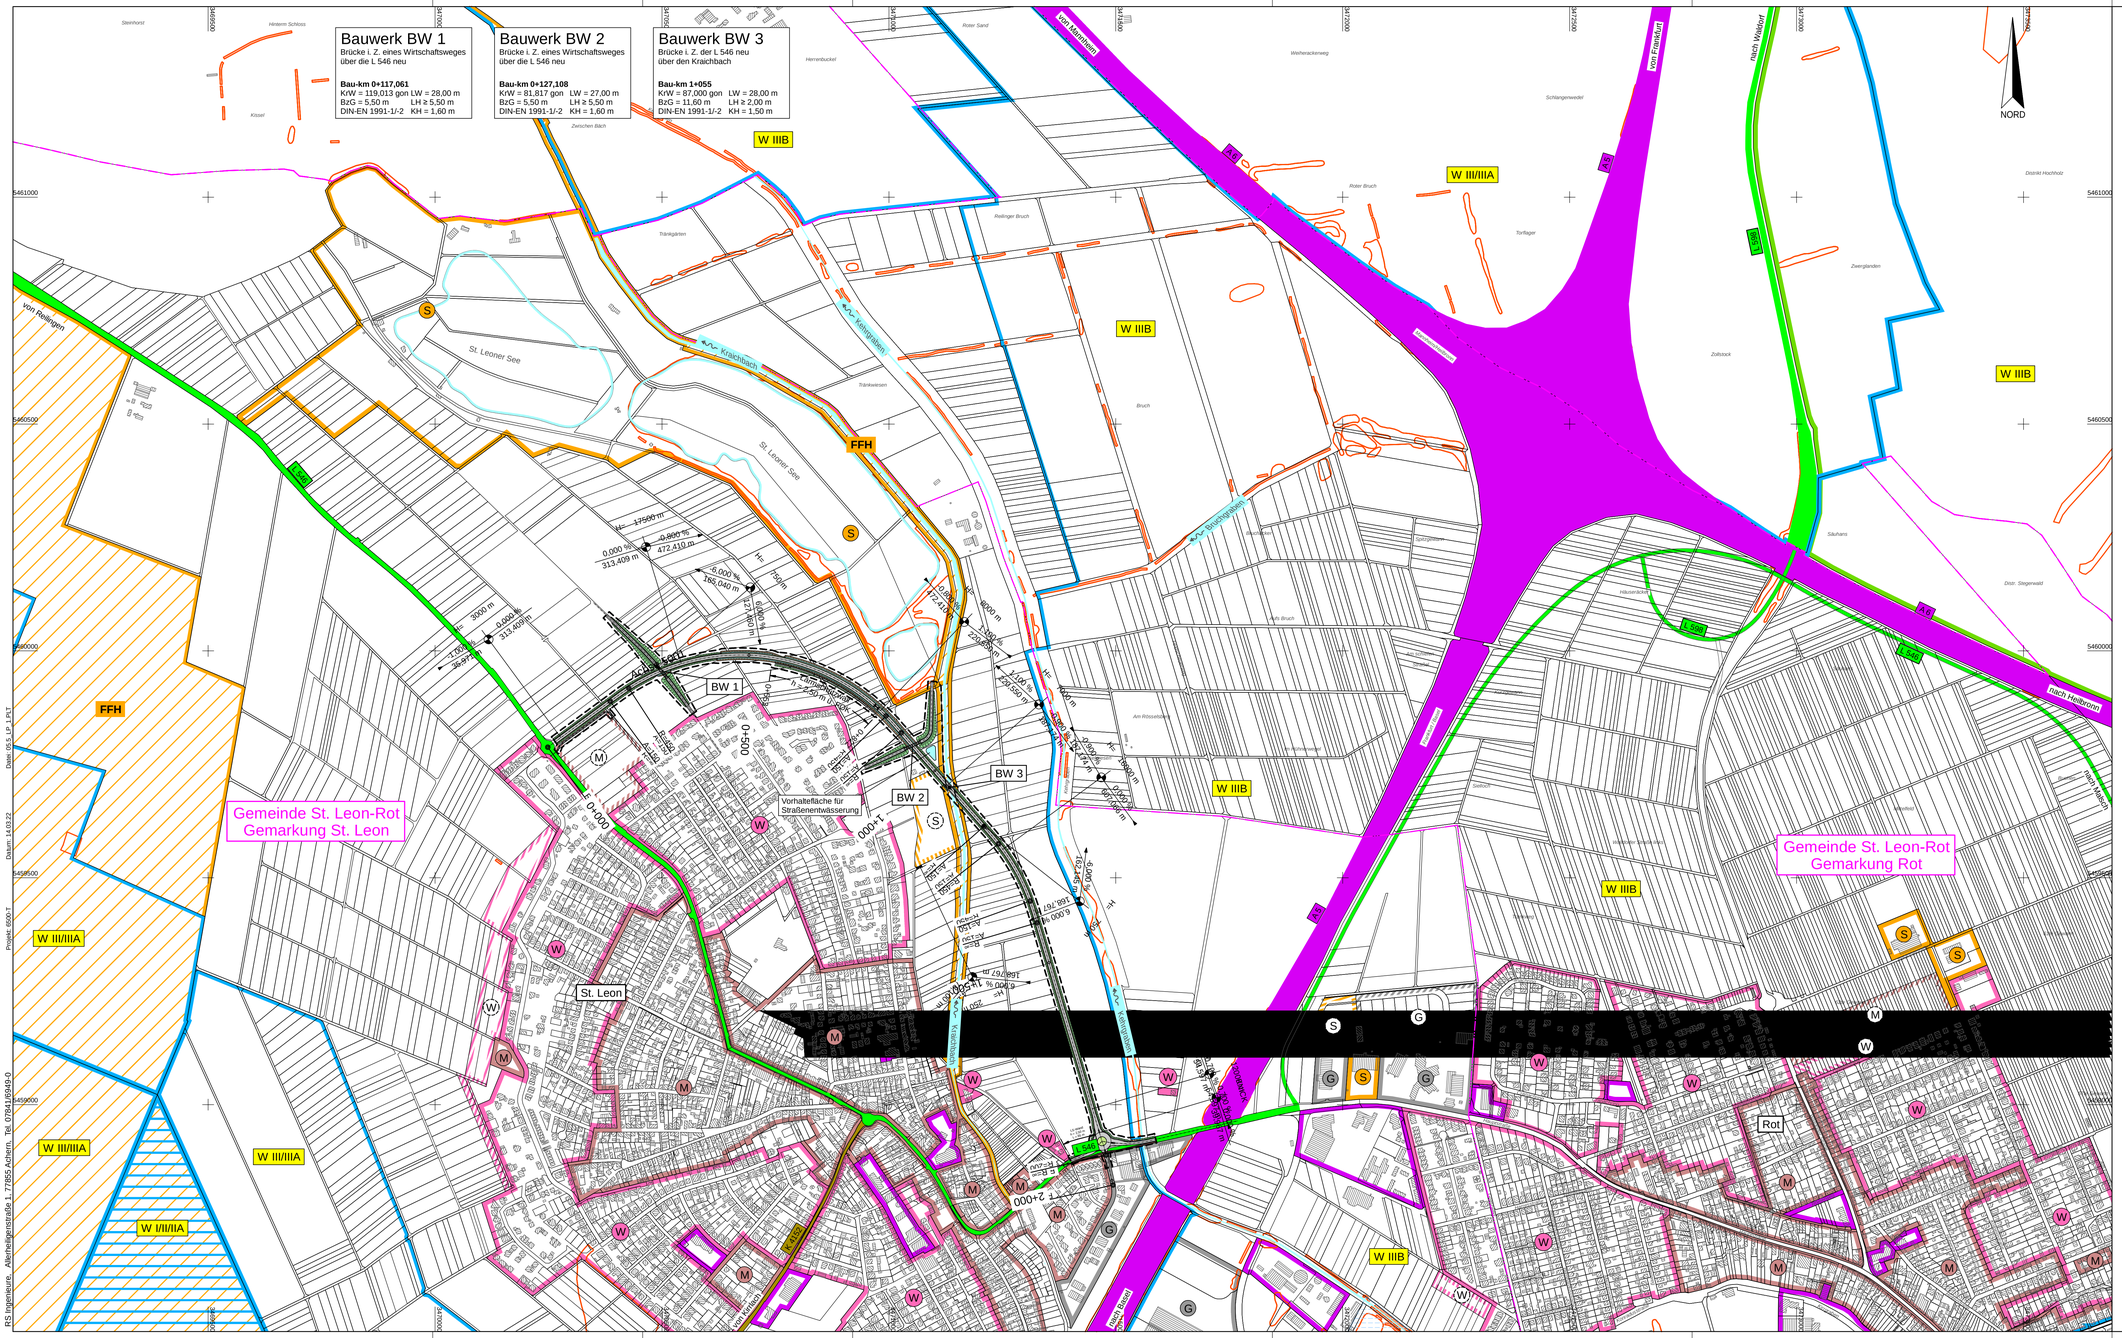

Zeichenerklärung (Planung)

- Einschnittsböschung
- Entwässerungsmulde
- Bankett
- Fahrbahn
- Bankett
- Dammböschung
- Straßennebenfläche
- Gehweg
- Geh- und Radweg
- Wirtschaftsweg (bit. Bef.)
- Wirtschaftsweg (unversiegelt)
- Rekultivierung
- Abbruch / Rückbau / Rodung
- gepl. Straßenablauf
- gepl. Muldenablauf
- gepl. Kontrollschacht
- Ausgleichsmaßnahme gemäß landschaftspfl. Begleitplanung
- Fahrbahnquerneigung
- Hochpunkt
- Tiefpunkt
- Tangentenschnittpunkt mit Angabe von Gefälle(-) und Steigung(+) in Prozent, Länge der Gefällstrecken und Halbmesser
- Baufeldgrenze

Zeichenerklärung

Gebiete und Flächen

- vorh. Wohnbaufläche
- vorh. gemischte Baufläche
- vorh. gewerbliche Baufläche
- vorh. Sonderbaufläche

Straßennetz

- BAB 5 – Bundesautobahn
- B 3 – Bundesstraße
- L 72 – Landesstraße
- K 3714 – Kreisstraße

Schutzgebiete

- FFH – FFH-Gebiet
- FFH-M – FFH-Mähwiesen
- gesetzlich geschütztes Biotop
- W I/II/IIA – Wasserschutzzone I / II / IIA
- W III/IIIA – Wasserschutzzone III / IIIA
- W IIIB – Wasserschutzzone IIIB

RS Ingenieure
Beratende Ingenieure VBI Bauingenieurbüro
D-77855 Achern
Allerheiligenstraße 1
Telefon 07841/6949-0
Telefax 07841/6949-90

	18.6500.T	Datum	Name
bearbeitet		Feb. 22	Martin
gezeichnet		Feb. 22	V. Huber
geprüft			

Straßenbauverwaltung Baden - Württemberg
Regierungspräsidium Karlsruhe

	Datum	Name
bearbeitet		

Nr.	Art der Änderung	Datum	Name

	von Netzknoten	nach Netzknoten	Station
Anfangsstation			
Endstation			

Lagesystem:	GK [X] UTM [ ]	Stand Kataster:	03 / 2019
Höhensystem:	NN [ ] NHN [X]	Bestandsvermessung:	

VORUNTERSUCHUNG

Straßenbauverwaltung Baden - Württemberg
Straße: L 546
Nächster Ort: St.Leon-Rot
PROJIS-Nr.:
PSP- Element:

Unterlage 5.5
Blatt-Nr. 1
Lageplan
Variante 5
Maßstab: 1:5000

Landesstraße 546
Neubau der Ortsumgehung St. Leon-Rot
Ortsteil St. Leon

Aufgestellt:
Regierungspräsidium Karlsruhe
Abt. 4 Straßenwesen und Verkehr
Ref. 44 Planung

Karlsruhe, den

VORABZUG
Achern, den 22.06.2022

Geobasisdaten © Landesamt für Geoinformation und Landentwicklung Baden-Württemberg, www.lgl-bw.de, Az.: 2851.9-1/19