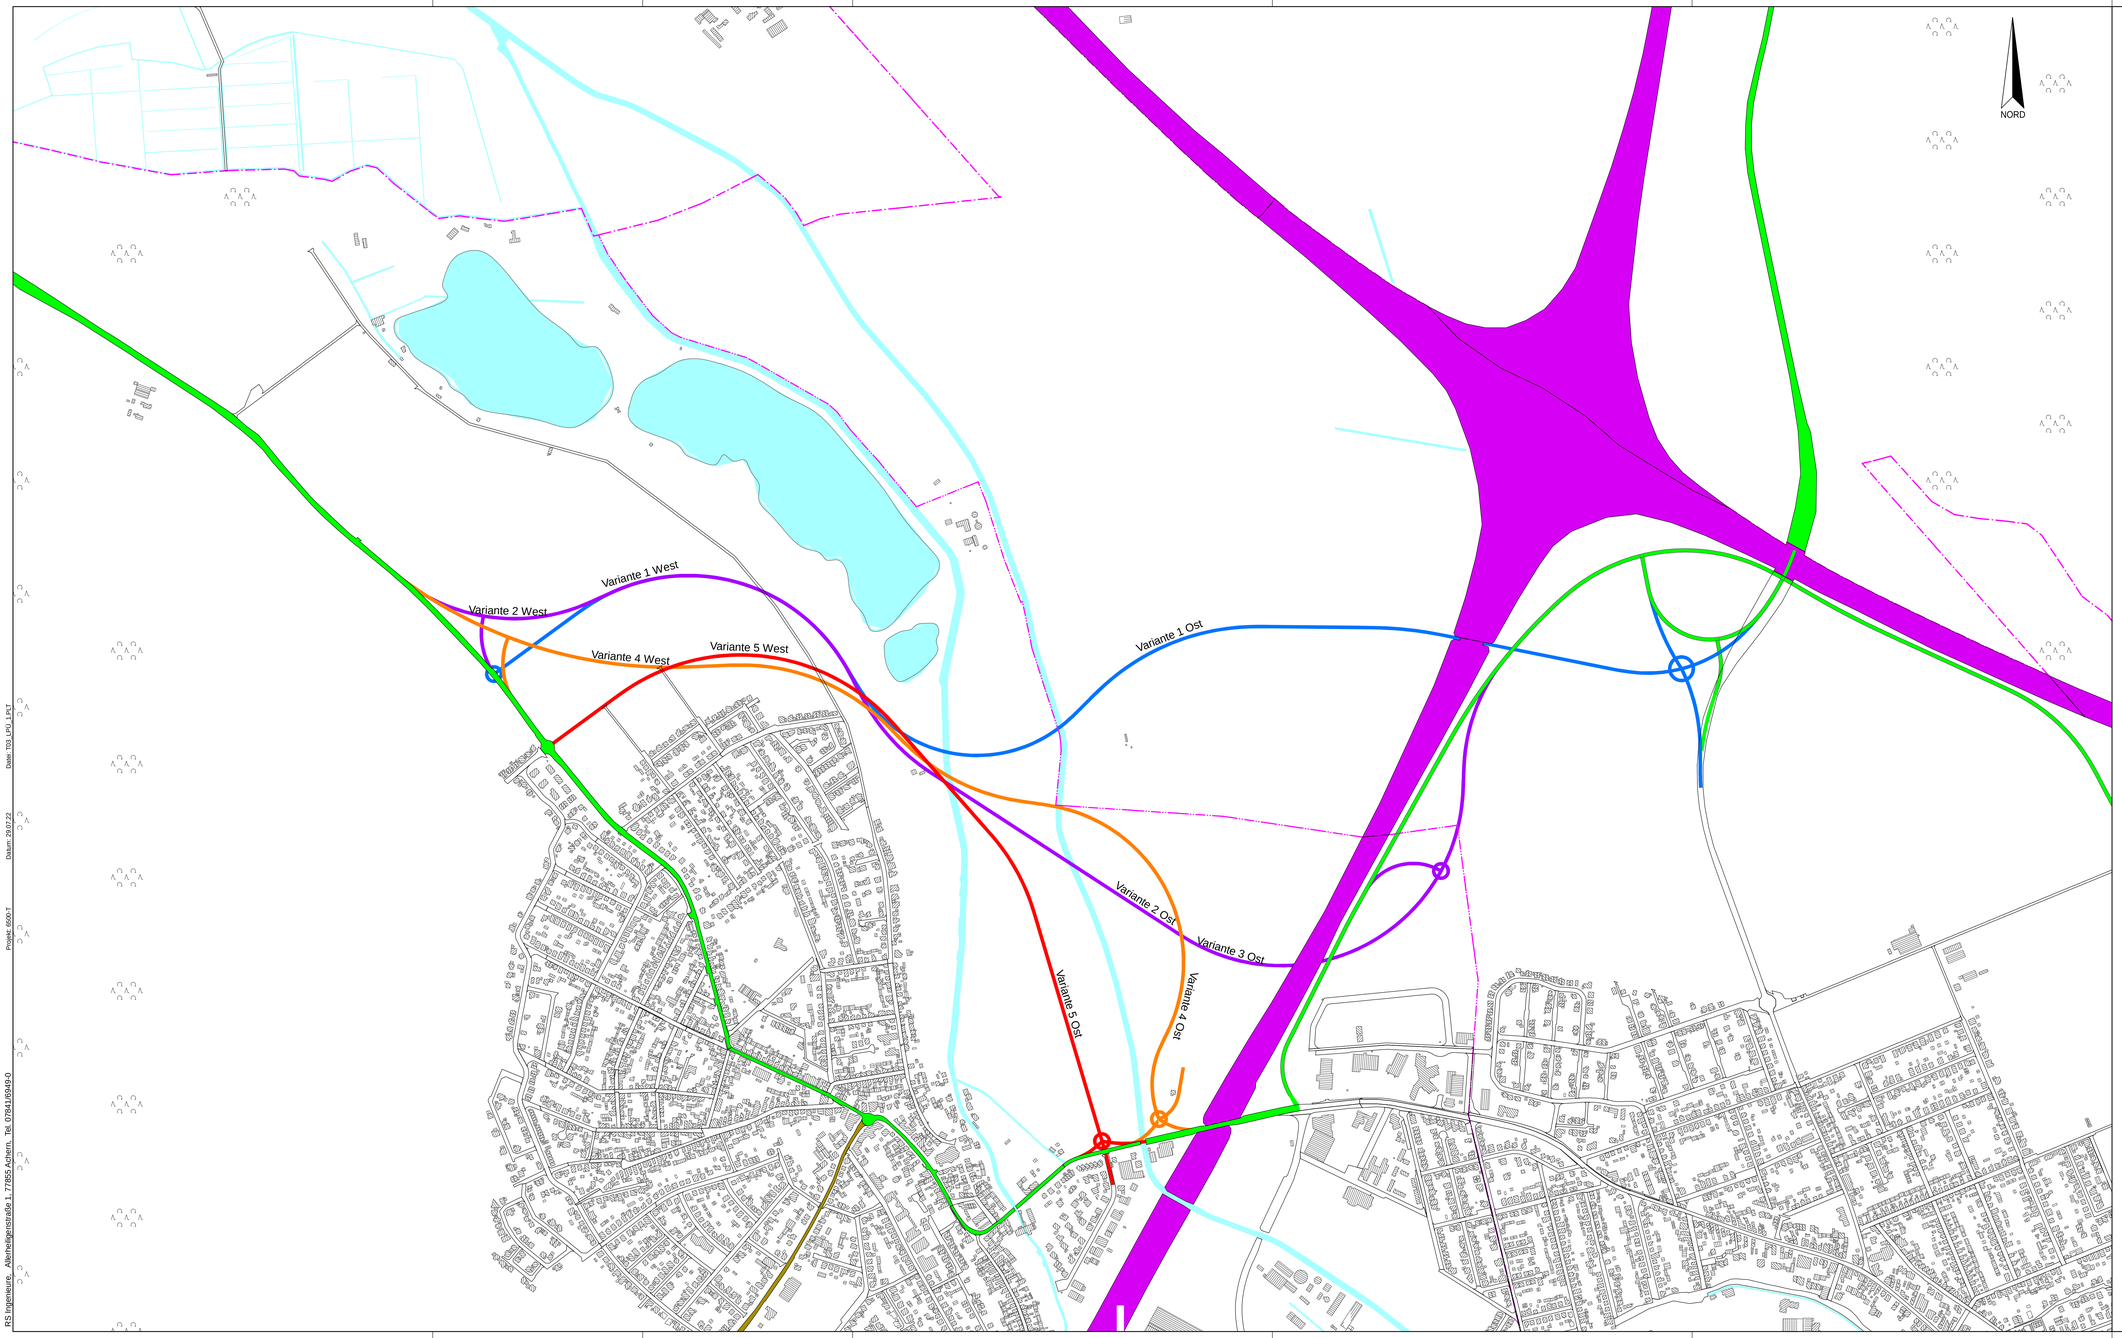

RS Ingenieure

Beratende Ingenieure VBI Bauingenieurbüro

D-77855 Achern
Allerheiligenstraße 1
Telefon 07841/6949-0
Telefax 07841/6949-90

	18.6500.T	Datum	Name
	bearbeitet	Feb. 22	Martin
	gezeichnet	Feb. 22	V. Huber
	geprüft		

Straßenbauverwaltung Baden - Württemberg
Regierungspräsidium Karlsruhe

	Datum	Name
bearbeitet		

Nr.	Art der Änderung	Datum	Name

	von Netzknoten	nach Netzknoten	Station
Anfangsstation			
Endstation			

Lagesystem:	GK [X]	UTM [ ]	Stand Kataster:	03 / 2019	
Höhensystem:	NN [ ]	NHN [X]	Bestandsvermessung:		

VORUNTERSUCHUNG

Straßenbauverwaltung Baden - Württemberg

Straße: L 546

Nächster Ort: St. Leon-Rot

PROJIS-Nr.:

PSP- Element:

Unterlage 3

Blatt-Nr. 1

Übersichtslageplan

Maßstab: 1:5000

Landesstraße 546

Neubau der Ortsumfahrung St. Leon-Rot
Ortsteil St. Leon

Aufgestellt:
Regierungspräsidium Karlsruhe
Abt. 4 - Mobilität, Verkehr, Straßen
Ref. 44 - Straßenplanung

Karlsruhe, den

VORABZUG
Achern, den 13.07.2022

Geobasisdaten © Landesamt für Geoinformation und Landentwicklung Baden-Württemberg, www.lgl-bw.de, Az.: 2851.9- 1/19

RS Ingenieure, Allerheiligenstraße 1, 77855 Achern, Tel. 07841/6949-0

Projekt: 6500.T Datum: 29.07.22 Datei: T03_LPU_1.PLT