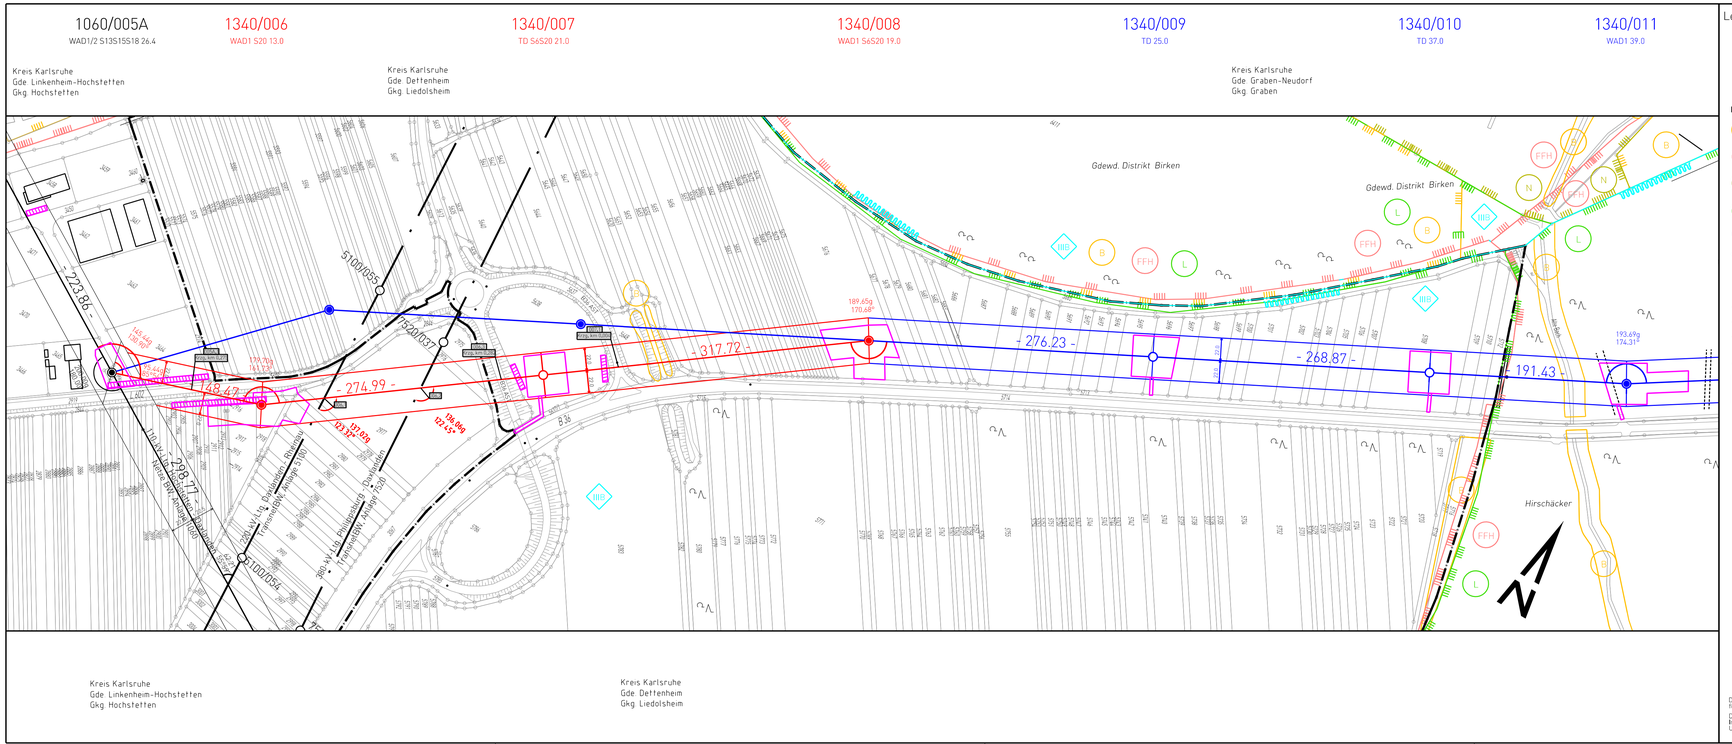

Legende:

- raumordnerisch genehmigte Leitungstrasse (1993)
- geplante Trasse
- abzubauende Trasse
- bestehende Trasse
- Schutzgebietsgrenze
- Biotop
- Flora-, Fauna-, Habitat
- Naturschutzgebiet
- Landschaftsschutzgebiet
- Wasserschutzgebiet
- Zone I, II, III

Trag.-Winkelmast
- Mastneubau
- Mast bestehend
- Mastrückbau
- Mastinstandhaltung

Leitungskreuzungsnummer mit Kilometerung
- Gemarkungsgrenze
- Gemeindegrenze
- Kreis-,Landesgrenze

Flächen für vorübergehende Inanspruchnahme während der Baumaßnahme:
- Arbeitsfläche
- Zuwegung
- Zuwegung geschottert, bzw. aufgeschottert
- Schutzgerüst

Darstellung auf der Grundlage von Geodaten des ©Landesamt für Geoinformation und Landentwicklung Baden-Württemberg

Darstellung auf der Grundlage von Daten aus dem Räumlichen Informations- und Planungssystem (RIPS) der ©Landesanstalt für Umwelt, Messungen und Naturschutz Baden-Württemberg (LUBW)

Für diese Zeichnung behalten wir uns alle Rechte vor. Unerlaubte Vervielfältigung oder Weitergabe an dritte Personen ist ohne unsere Zustimmung nicht gestattet. Zuwiderhandlungen verpflichten zu Schadenersatz. Eine Weitergabe an Dritte auch nicht nur teilweise ist ohne unsere ausdrückliche Genehmigung nicht zulässig.

Netze BW

Ein Unternehmen der EnBW

Leitungsumbau und -umtrassierung der 110-kV-Leitungen Hochstetten - Daxlanden, LA 1060 und Hochstetten – Kändelweg, LA 1340

Leitungsabschnitt:
LA-1340-Abschnitt: von Mast Nr. 1060/005A bis Mast Nr. 1340/011

Lageplan

Genehmigungsunterlage — Anhang 4.2

Satzungsgemäß auflegen in der Zeit
vom
bis
Zeit und Ort der Auflegung sind vor der Auflegung ortsüblich bekannt gemacht worden.
Gemeinde:
Dienstsiegel/Unterschrift:

Planfeststellungsbehörde:

Index	Datum	Änderung	Bearb./Fa.	Geprüft/Fa.	Freigabe
a					
b					
c					

LTB Leitungsbau GmbH
Rotterdamer Str. 20-28
68219 Mannheim

Netze BW GmbH
Schelmenwasenstraße 15
70567 Stuttgart

	Datum	Name
Bearbeitet:	23.09.2016	Sponagel
Geprüft:	14.11.2016	Grubhau
Freigabe:	14.11.2016	Kauß
Zeichnungs-Nr.:	LTB L65 16 075	

Ersetzt durch:
Ersatz von:

Maßstab: 1 : 2 500
Einheit: Meter
Plannr.: 1340_G_LP_HOCHS-M040
Blatt: 2 von 2