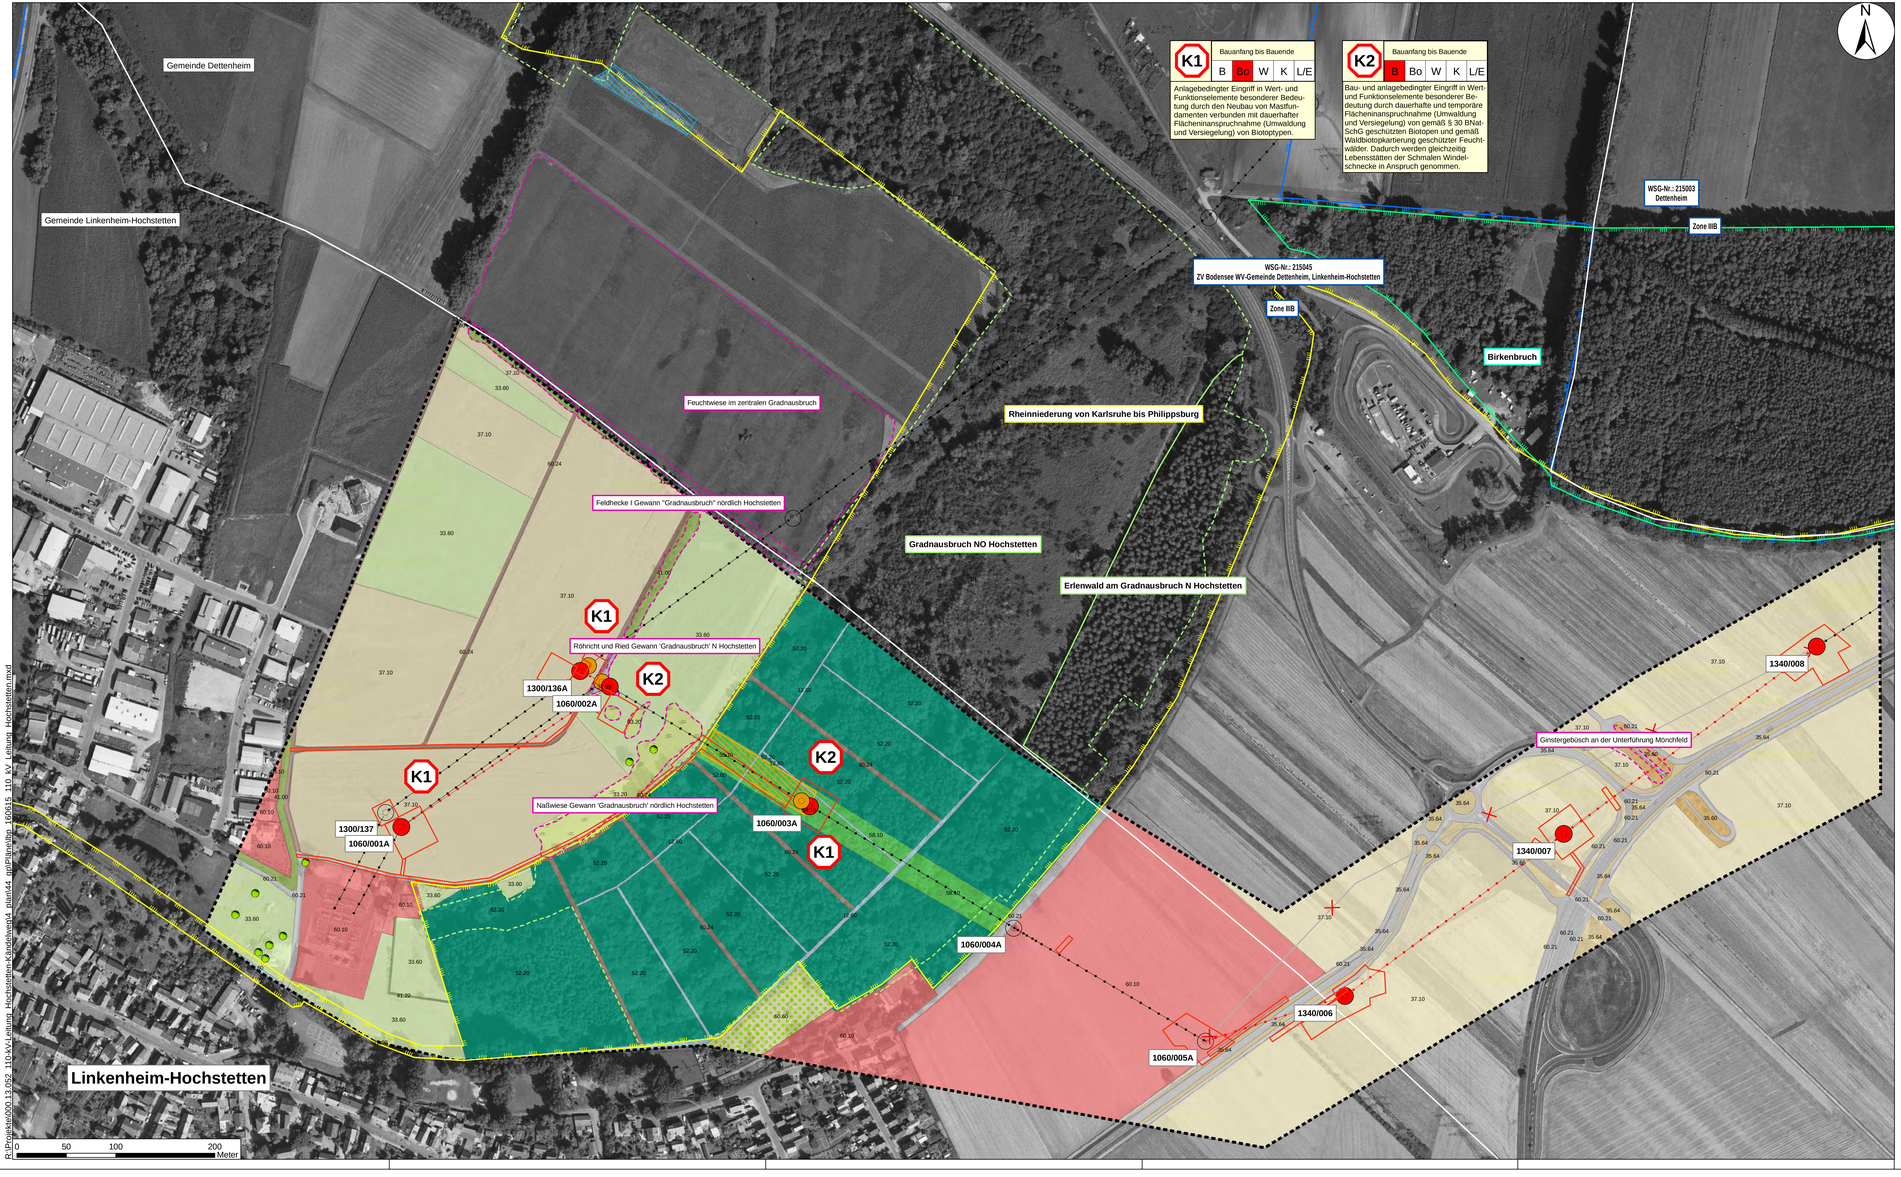


K1

Bauanfang bis Bauende

B	Bo	W	K	L/E

Anlagebedingter Eingriff in Wert- und Funktionselemente besonderer Bedeutung durch den Neubau von Masfundamenten verbunden mit dauerhafter Flächeninanspruchnahme (Umwaldung und Versiegelung) von Biotoptypen.

K2

Bauanfang bis Bauende

B	Bo	W	K	L/E

Bau- und anlagebedingter Eingriff in Wert- und Funktionselemente besonderer Bedeutung durch dauerhafte und temporäre Flächeninanspruchnahme (Umwaldung und Versiegelung) von gemäß § 30 BNat-SchG geschützten Biotopen und gemäß Waldbiotopkartierung geschützter Feuchtwälder. Dadurch werden gleichzeitig Lebensstätten der Schmalen Windelschnecke in Anspruch genommen.

Zeichenerklärung

Realnutzung und Biotoptypen

- 12.60 Graben
- 33.20 Nasswiese
- 33.60 Intensivgrünland oder Grünlandansaat
- 34.59 Sonstiges Röhricht
- 35.60 Pionier- und Ruderalvegetation
- 35.64 Grasreiche ausdauernde Ruderalvegetation
- 37.10 Acker
- 41.22 Feldhecke mittlerer Standorte
- 52.20 Sumpfwald (Feuchtwald)
- 58.10 Sukzessionswald aus Laubbäumen
- 60.10 Von Bauwerken bestandene Flächen
- 60.21 völlig versiegelte Straße
- 60.24 Unbefestigter Weg oder Platz
- 60.60 Garten
- Einzelbäume

Fauna

- Schmale Windelschnecke (Lebensstätte mit Artnachweis gemäß PEPL 2009) bei Kartierung 2013 kein Artnachweis
- Bauchige Windelschnecke (Lebensstätte mit Artnachweis bei Kartierung 2013)

Schutzgebiete

- geschützte Waldbiotope
- geschützte Biotope
- Flora-Fauna-Habitat-Gebiet
- Landschaftsschutzgebiet
- Wasserschutzgebiet

Technische Planung

- temporäre Flächeninanspruchnahme Bauzufahrten / Arbeitsflächen

Masten

- Bestand
- Mastrückbau
- Mastneubau

Trasse 110-kV-Leitung

- Bestand
- Planung
- Ursprünglich genehmigte Trassierung

Sonstiges

- Planungsraum

Konflikte

K1 — Bau-Km

B	Bo	W	K	L/E

Eingriffssituation

Beeinträchtigung von:

- Wert- und Funktionselementen mit besonderer Bedeutung
- Wert- und Funktionselementen mit allgemeiner Bedeutung
- Wert- und Funktionselementen ohne Beeinträchtigung

Wert- und Funktionselemente

B = Pflanzen und Tiere
Bo = Boden
W = Wasser
K = Klima/Luft
L/E = Landschaftsbild/Erholung

Auftraggeber:		Datum	Zeichen
Netze BW Netze BW GmbH Ein Unternehmen der EnBW	bearbeitet:	08/2016	WAJ
	gezeichnet:	06/2016	WAJ
	geprüft:	08/2016	RIM
Bearbeitung: Emch+Berger GmbH Ingenieure und Planer Umwelt- und Landschaftsplanung Lorenzstraße 34 76135 Karlsruhe	Unterlage Nr.:	9.2	
	Blatt Nr.:	1	

Leitungsumbau und -umtrassierung der 110-kV-Leitungen Hochstetten - Daxlanden, Anlage 1060 und Hochstetten - Kändelweg, Anlage 1340

Bestands- und Konfliktplan

Maßstab: 1 : 2.000

R:\Projekte\09\13\092_110-kV-Leitung_Hochstetten-Kändelweg\4_plan\44_gisPlanung_16\16_110_KV_Leitung_Hochstetten.mxd