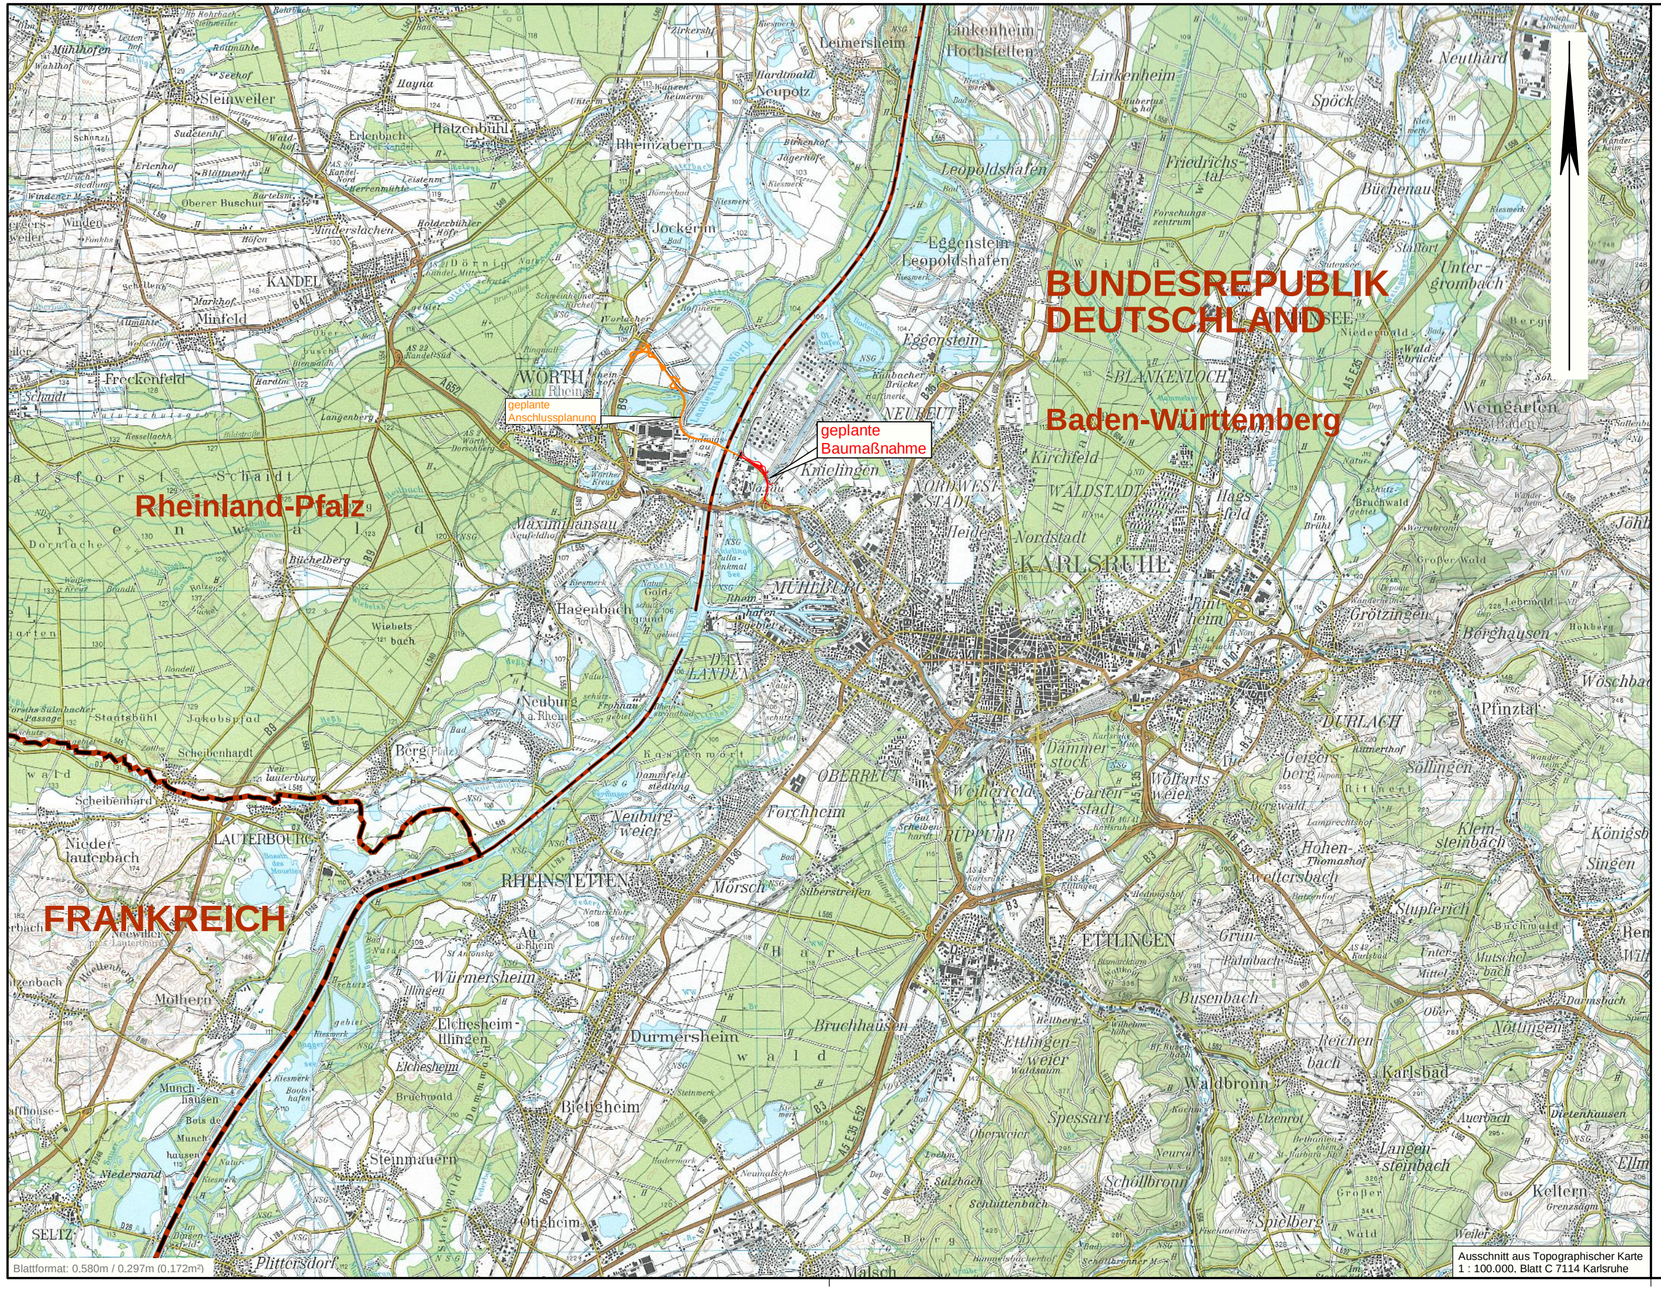

Entwurfsbearbeitung:

SCHÖNHOFEN Ingenieure
Hertelsbrunnenring 5
67657 Kaiserslautern
Tel: 06 31 / 3 41 24 - 0
Fax: 06 31 / 4 37 45
www.schoenhofen-ing.de
E-Mail: info@si-kl.de

SCHÖNHOFEN INGENIEURE

	Datum	Name
bearbeitet	Februar 2011	Zirkel
gezeichnet	Februar 2011	Palm
geprüft	Februar 2011	Zirkel

Kaiserslautern,
im Februar 2011

REGIERUNGSPRÄSIDIUM
KARLSRUHE

Nr.	Art der Änderung	Datum	Name

PSP–Element–Nummer

Organisationseinh.	Straße	Projekt
V . 2220 .	B0010 .	N05 . 117 . 07

PROJIS–Nummer

Land	Jahr	laufende Nummer	VKE	Vertrag
08	91	3013	00	

Straßenplan–Nr.

	von Netzknoten	nach Netzknoten	Station
Anfangsstation	– – – – – – –	– – – – – – –	– – – –
Endstation	– – – – – – –	6915 002	0 000

Straßenbauverwaltung Baden–Württemberg
Straße: B 10
Nächster Ort: Karlsruhe

Unterlage 2
Blatt 1

	Datum	Name
bearbeitet		
geprüft		

B 10

Neubau 2. Rheinbrücke
Karlsruhe / Wörth am Rhein

PLANFESTSTELLUNG

Übersichtskarte

Maßstab 1 : 100.000

Aufgestellt: Karlsruhe, den 18.02.2011
Regierungspräsidium Karlsruhe
Abt. 4 Straßenwesen und Verkehr
Ref. 44 Straßenplanung