Plotdatum: 26.02.15
Plotobjekt: PF_U06_P4
Plotdatei: PF_U06_P4.PLT
Projekt: 08_5043_ALL_PF

0+250.000

Zufahrt zu Knoten 5, Neckartalbrücke Nord (Stuttgarter Str.)
Bereich B 14 neu (RQ 11)

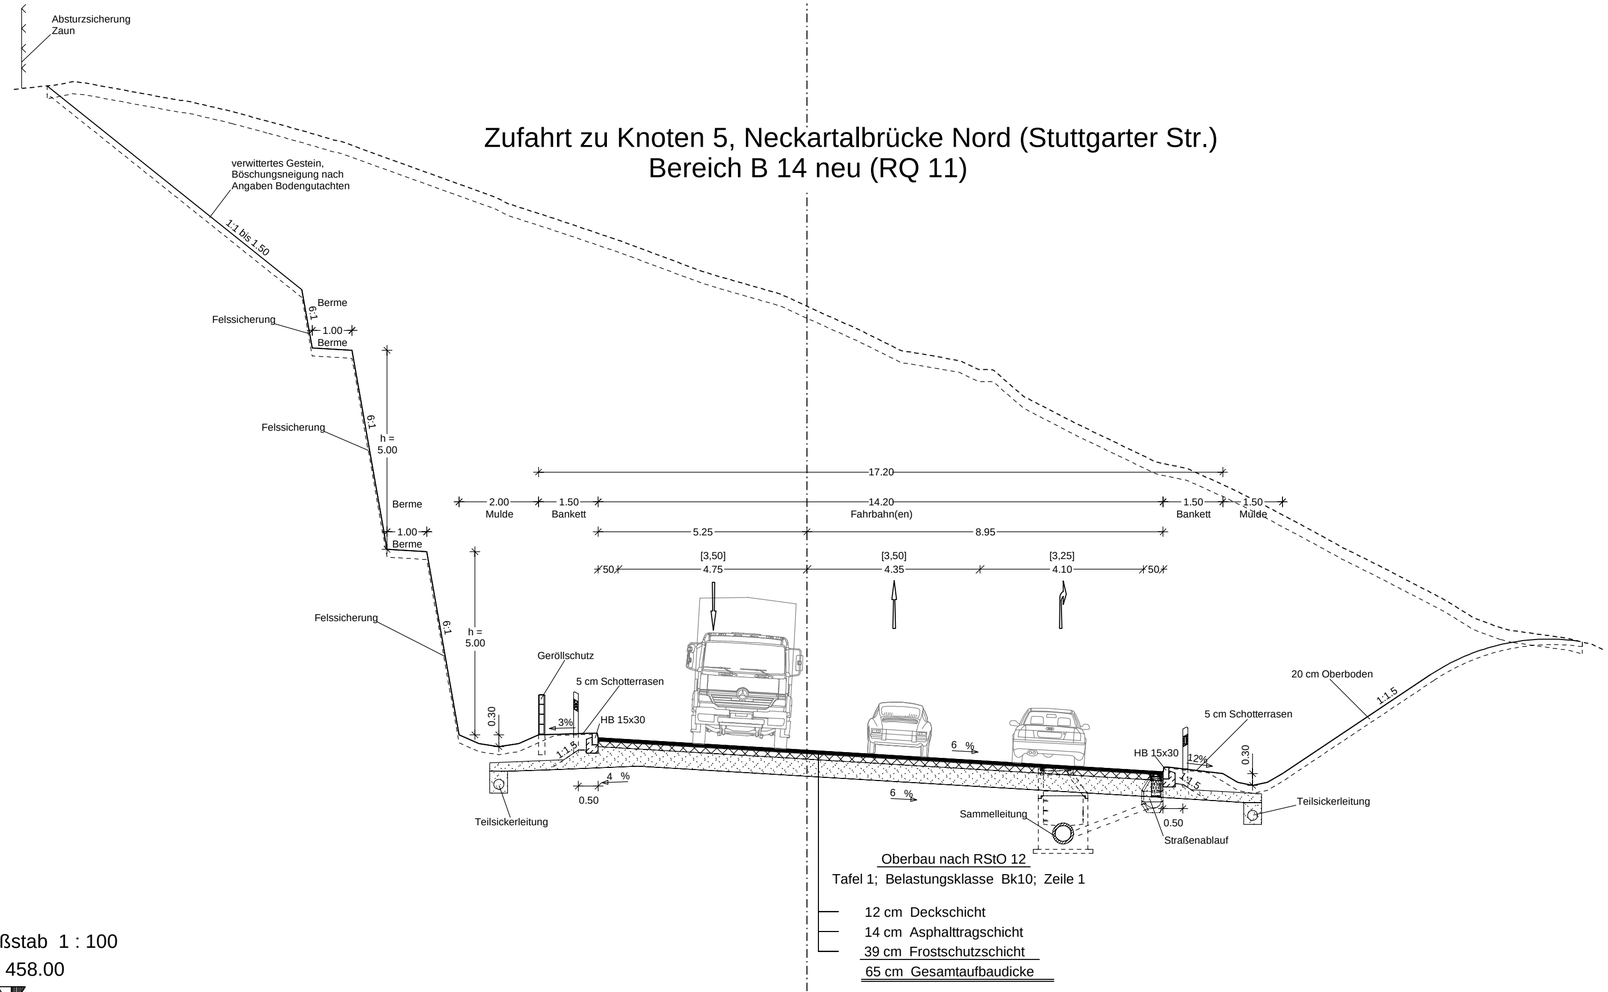

Oberbau nach RStO 12
Tafel 1; Belastungsklasse Bk10; Zeile 1

- 12 cm Deckschicht
- 14 cm Asphalttragschicht
- 39 cm Frostschutzschicht

65 cm Gesamtaufbaudicke

Maßstab 1 : 100
NN 458.00

Alle Höhenangaben in NN

KREBS+KIEFER
Ingenieure GmbH
Karlstraße 46 I 76133 Karlsruhe
T 0721 3508-0 I F 0721 3508-2000

Karlsruhe, 08.12.2014

Proj.-Nr.: 2008 5043		
Unterlage 6	Plan 4	
	Datum	Zeichen
bearbeitet	07/2014	ke
gezeichnet	07/2014	ke
geprüft	07/2014	vi

Regierungspräsidium
Karlsruhe

Nr.	Art der Änderung	Datum	Name

PSP-Element-Nummer

Organisationseinh	Straße	Projekt		
V . 2 2 3 0	. B 0 0 3 2	. N 7 1	. 1 1 7	. 0 0

	von Netzknoten	nach Netzknoten	Station
Anfangsstation	7 5 1 8 0 1 6	7 5 1 8 0 3 0	1 4 6 0
Endstation	7 5 1 8 0 8 6	7 5 1 8 0 8 7	0 4 2 0

Straßenbauverwaltung Baden-Württemberg
Straße: B 32
Nächster Ort: Horb am Neckar

Unterlage 6
Plan 4

	Datum	Zeichen
bearbeitet :	07/2014	ke
gezeichnet :	07/2014	ke
geprüft :	07/2014	vi

B 32 OU Horb (Neckartalbrücke)

PLANFESTSTELLUNG

RQ4: Regelquerschnitt B 14

Maßstab: 1:100 3-streifig, km 0+250

Aufgestellt: Karlsruhe, 08.12.2014
Regierungspräsidium Karlsruhe
Referat 44 - Straßenplanung

Breite: 64.5 cm Höhe: 29.7 cm Fläche: 0.192 m²