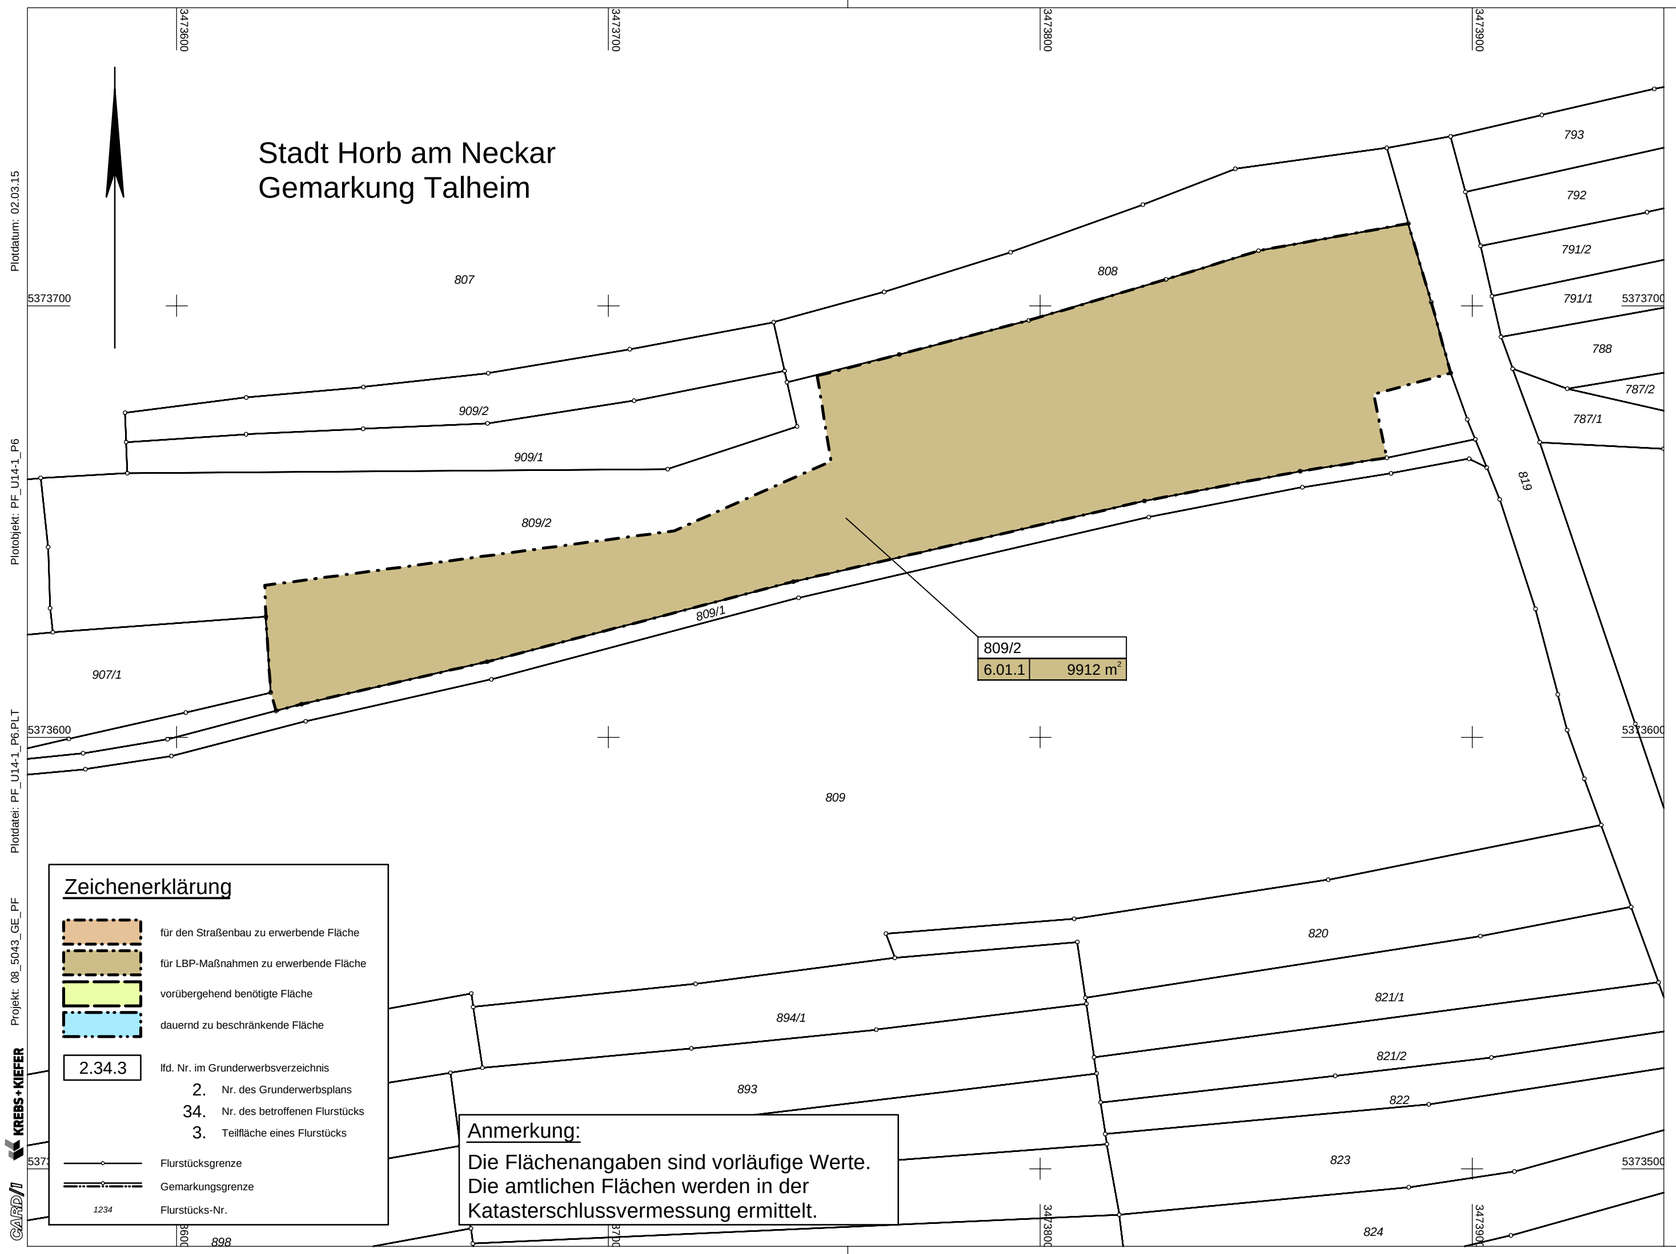

Plotdatum: 02.03.15
Plotobjekt: PF_U14-1_P6
Plotdatei: PF_U14-1_P6.PLT
Projekt: 08_5043_GE_PF

Zeichenerklärung

- für den Straßenbau zu erwerbende Fläche
- für LBP-Maßnahmen zu erwerbende Fläche
- vorübergehend benötigte Fläche
- dauernd zu beschränkende Fläche
- 2.34.3 lfd. Nr. im Grunderwerbsverzeichnis
  - 2. Nr. des Grunderwerbsplans
  - 34. Nr. des betroffenen Flurstücks
  - 3. Teilfläche eines Flurstücks
- Flurstücksgrenze
- Gemarkungsgrenze
- 1234 Flurstücks-Nr.

Anmerkung:

Die Flächenangaben sind vorläufige Werte. Die amtlichen Flächen werden in der Katasterschlussvermessung ermittelt.

Alle Höhenangaben in NN

KREBS+KIEFER
Ingenieure GmbH
Karlstraße 46 I 76133 Karlsruhe
T 0721 3508-0 I F 0721 3508-2000

Karlsruhe, 08.12.2014

Proj.-Nr.: 2008 5043
Unterlage 14.1 Plan 6

	Datum	Zeichen
bearbeitet	01/2015	ke
gezeichnet	01/2015	hil
geprüft	01/2015	vi

Regierungspräsidium Karlsruhe

Nr.	Art der Änderung	Datum	Name

PSP-Element-Nummer

Organisationseinh.	Straße	Projekt		
V . 2230 .	B0032 .	N71 .	117 .	00

	von Netzknoten	nach Netzknoten	Station
Anfangsstation	7518016	7518030	1460
Endstation	7518086	7518087	0420

Straßenbauverwaltung Baden-Württemberg
Straße: B 32
Nächster Ort: Horb am Neckar

Unterlage 14.1
Plan 6

	Datum	Zeichen
bearbeitet :	01/2015	ke
gezeichnet :	01/2015	hil
geprüft :	01/2015	vi

B 32 OU Horb (Neckartalbrücke)

PLANFESTSTELLUNG

Grunderwerbsplan zu LBP

Maßstab: 1:1000 Gem. Talheim

Aufgestellt: Karlsruhe, 08.12.2014
Regierungspräsidium Karlsruhe
Referat 44 - Straßenplanung

Breite: 59,4 cm Höhe: 29,7 cm Fläche: 0,176 m²

CARD/1