Legende-Lageplan:

Neuplanung	Zaun
Rückbau	Dachflächen begrünt
Asphaltfläche	Kataster
Grünflächen	Grundstücksgrenze
Gepflasterte Fläche	Nachrichtliche Darstellung
Haltestelle	Planfeststellungsgrenze
Parkstände	Masten/Abspannung
Betonfläche	Bepflanzung Bestand
Schotter	Bepflanzung Neu
Historische Tonnendächer	Geländeneigung
Bestandsdach	
Änderung a April 2024	

Nr.	Art der Änderung bzw. Ergänzung	Datum	Zeichen
a	Carports / GUW / Trafo Rebenstraße 1,5m nach Norden verschoben	11.04.2024	luk

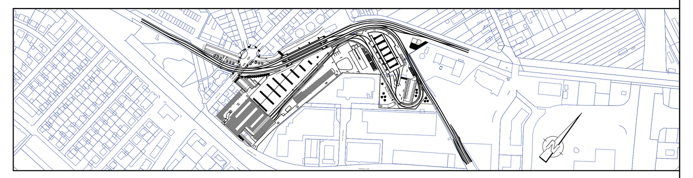

MV Mannheimer Verkehr GmbH
68165 Mannheim
Möhlstraße 27
Tel. 0621/465-0

Anlage: 02.2a

Blätter: 1 Blatt: 1

rnv
68165 Mannheim
Möhlstraße 27
Tel. 0621/465-0

Plan-Nr.: GP-1-011-K007-001-a

Mannheim, den 17.06.2024 gez. ppa. F. Dommasch gez. i.V. T. Weisenstein

Bearbeitet im Auftrag der Rhein-Neckar-Verkehr GmbH

Generalplanung:
Emch+Berger GmbH
Ingenieure und Planer Nürnberg
90433 Nürnberg
Am Plärrer 33 Tel.: 0911 / 92634-0
http://www.emchundberger.de

Nürnberg, den 17.06.2024 gez. i.A. K.-G. Lutz

Fachplanung:

Proj.-Nr.	Datum	Name
bearb.	28.02.2023	Wünschel
gez.	28.02.2023	Schuster
gepr.	28.02.2023	Lutz

Umbau und Kapazitätserweiterung Käfertal
Bahnhof und Betriebshof
Antrag auf Planfeststellung gem. § 18 AEG

Maßstab : 1:500

Gesamtlageplan

Größe : 891 / 1730