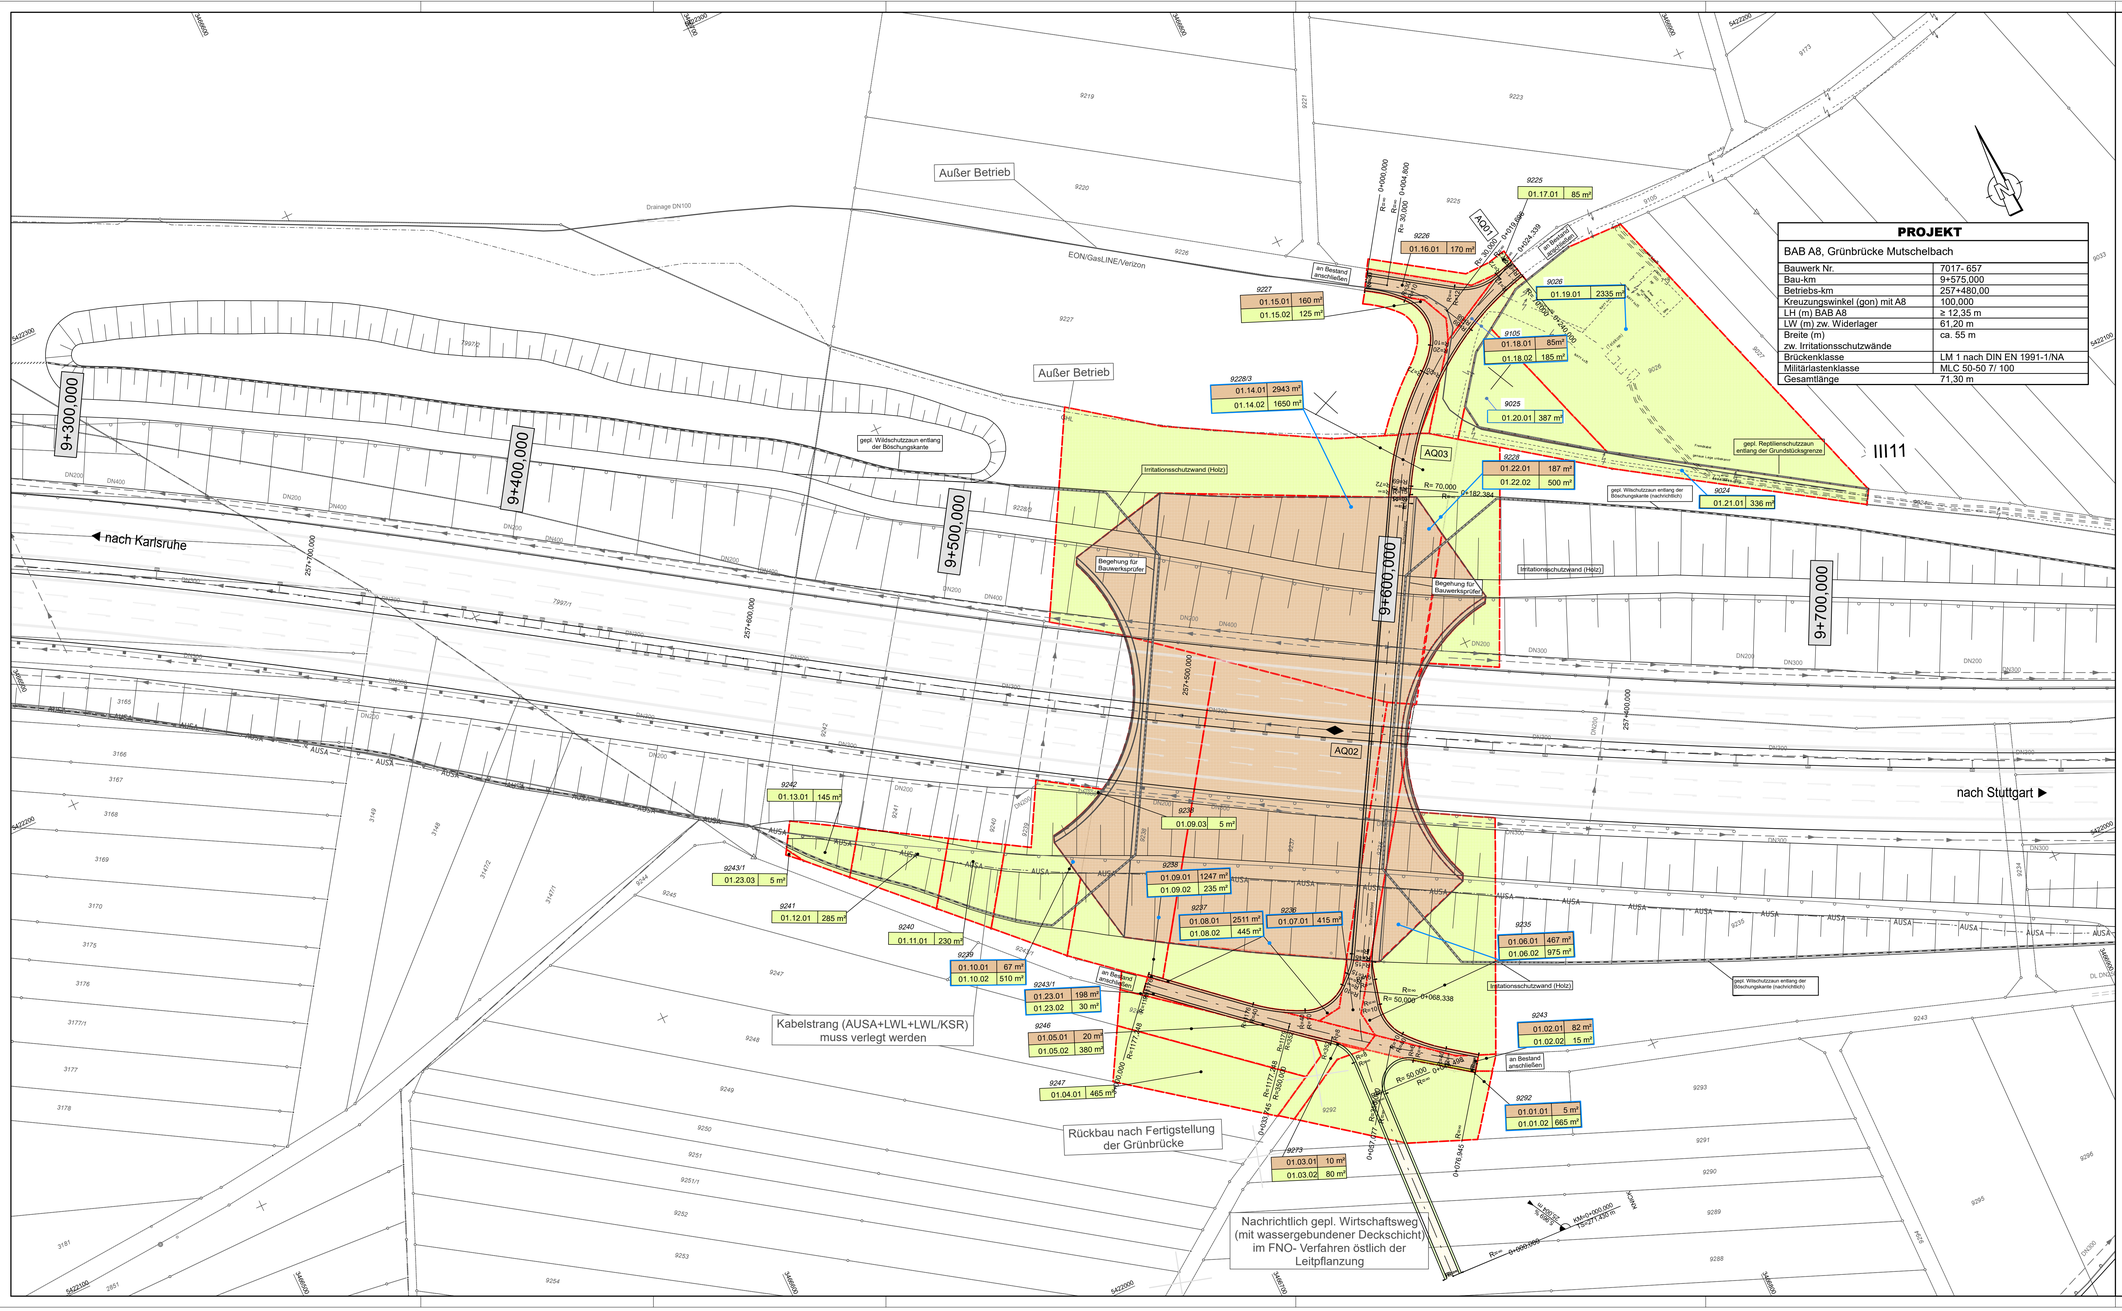

PROJEKT

BAB A8, Grünbrücke Mutschelbach

Bauwerk Nr.	7017- 657
Bau-km	9+575,000
Betriebs-km	257+480,00
Kreuzungswinkel (gon) mit A8	100,000
LH (m) BAB A8	≥ 12,35 m
LW (m) zw. Widerlager	61,20 m
Breite (m) zw. Irritationsschutzwände	ca. 55 m
Brückenklasse	LM 1 nach DIN EN 1991-1/NA
Militärlastenklasse	MLC 50-50 7/ 100
Gesamtlänge	71,30 m

Zeichenerklärung Grunderwerb

9025

00.00.00	000 m²	Planänderungen
00.00.00	000 m²	

9025

00.00.00	000 m²	für den Straßenbau / Nebenanlagen und Nebenbetriebe zu erwerbende Fläche
00.00.00	000 m²	vorübergehend in Anspruch zu nehmende Fläche

lfd. Nr. der Teilfläche eines Flurstückes
lfd. Nr. im Grunderwerbsverzeichnis
lfd. Nr. des Grunderwerbsplanes

Die Autobahn Südwest

bearbeitet	FIH
freigegeben	WRM
Projekt-Nr.	A.03774.00

Nr.	Art der Änderung	Datum	Zeichen
a	vorübergehende Inanspruchnahmen der Flurstücke 9024 (teilweise), 9025 und 9026 (jeweils komplett) wegen Reptilienzaun, Verweise auf geänderte Regelungsverzeichnis angepasst, Verlauf der verschiedenen Leitungen aktualisiert, neuer Planspiegel der Autobahn GmbH	Mai 2022	FIH

Lagesystem	GK	Stand Kataster	07 / 2004
Höhensystem	NN	Stand Vermessung	02 / 2015

FESTSTELLUNGSENTWURF

Die Autobahn GmbH des Bundes

Straße: A 8 Karlsruhe - Stuttgart
Betriebs-km: 257+530 - 257+430
Netzknoten: 7016065 - 7017015 Station 3915 bis
7016065 - 7017015 Station 4015

Unterlage / Blatt-Nr.: 10.1/ 1a

Deckblatt Grunderwerbsplan

Maßstab: 1 : 500

Grünbrücke Mutschelbach

Betriebs-km 257+480 / Bau-km 9+575

Aufgestellt: Karlsruhe den, 31.05.2022

Niederlassung Südwest
Außenstelle Karlsruhe

.....

Geobasisdaten © Landesamt für Geoinformation und Landesentwicklung Baden-Württemberg/Bundesamt für Kartographie und Geodässe BKG
Geofachdaten: Landesanstalt für Umwelt, Messung und Naturschutz Baden-Württemberg