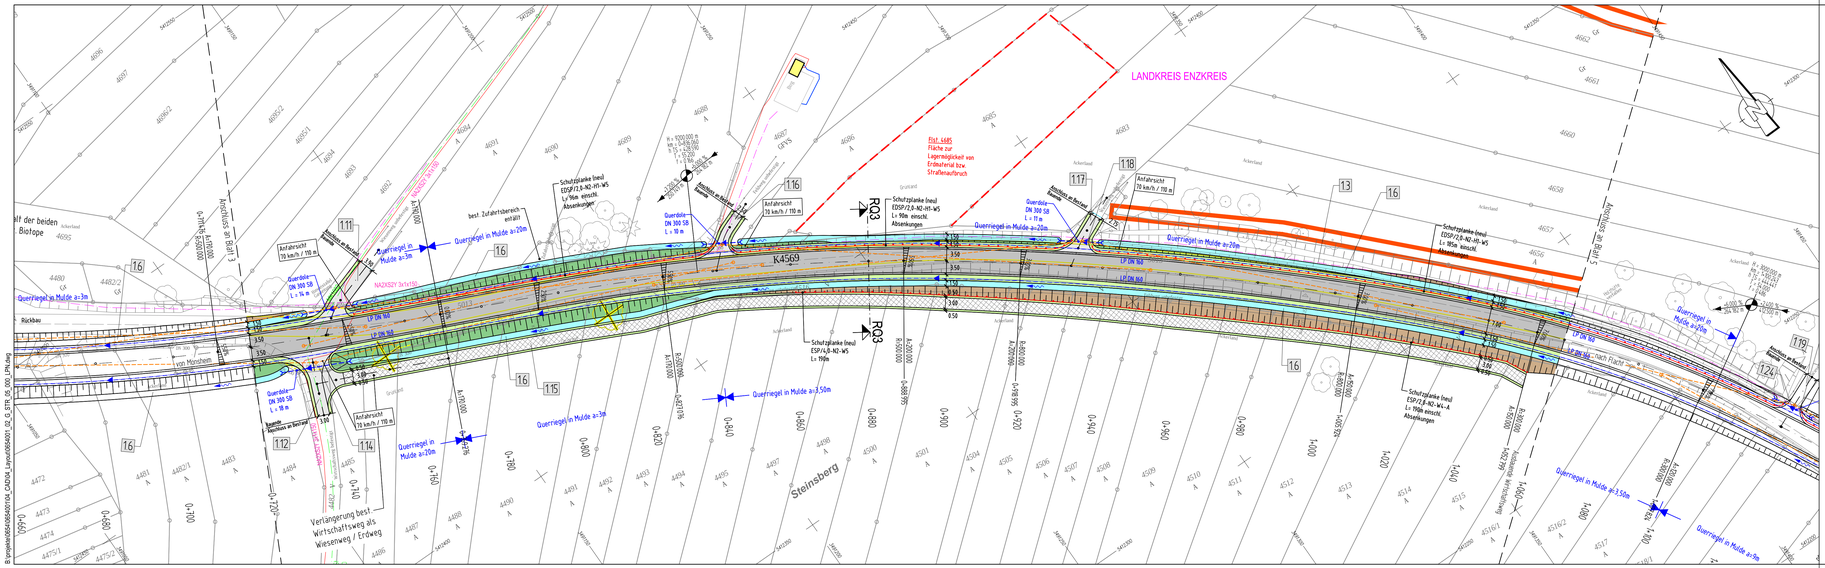


Zeichenerklärung:

Planung

- Wirtschaftsweg
- Einschnittsböschung Mulde mit Fließrichtungspfeil
- Fahrbahn mit Achse
- Bankett
- Dammböschung
- gemeinsamer Rad-/Gehweg
- Wirtschaftsweg, unbefestigt
- Grünfläche
- Rückbaufläche
- Angleichungsfläche
- Stützwand
- Schutzplanke
- Hochbord mit 12 cm Anschlag und Absenker
- Flachbord mit 17 cm Anschlag
- entf. Baum
- entf. Lichtmast
- entf. Beschilderung
- entf. Straßenabläufe und Entwässerungsschächte

R = 1000,000 m
Lm = 51,050 gon
h 1% = 27,0299
h 2,5% = 67,5747
A = 40,83

Neigungsbruchpunkt mit Angabe von Gefälle (-) und Steigung (+) in Prozent, Länge der Gefälle-/ Steigungsstrecke, Halbmesser, Tangentenlänge, Stichmaß und Stationierung

Fahrbahnquerneigung

Hochpunkt / Tiefpunkt

freizuhaltendes Sichtfeld (z.B. Sichtkellänge 200 m bei 100 km/h)

Verwaltung

- Grenze Landkreis
- Flurstücksgrenze mit Flurst.-Nr. und Grenzpunkt

Entwässerung:

vorhanden

geplant

- Regenwasserleitung DN 300 mit Angabe von Fließrichtung, Länge und Gefälle
- Muldenablaufschacht DN 1000
- Kontrollschacht DN 1000
- Straßenablauf 50x50 mit Anschlussleitung
- DN 300 SR — Entwässerungsleitung DN 300
- LP DN 100 — Teilsickerrohr DN 100
- Querrieg. DN 300 SB — Rohrdurchlass (Stahlbeton), ca. 2% Gefälle

Versorgungsleitungen:

vorhanden

- E (mehrsparte) — Stromfreileitung
- Stromerdkabel
- Gasleitung
- Fernmeldekabel
- Schutzstreifen Gashochdruckleitung

Regelungsverzeichnis:

1.1	Nr. im Regelungsverzeichnis (siehe Unterlage 11)

Hinweis:

Die Leitungen sind nachrichtlich übernommen. Die Angaben der genauen Lage der Leitungen in der Örtlichkeit hat der Auftragnehmer beim Leitungsträger zu veranlassen.

1	2	3	4	5	6	7	8

I·S·T·P·W PLANUNGSGESELLSCHAFT MBH
Franckstraße 4 — 71636 Ludwigsburg — Telefon: 07141/25626-0 — Telefax: 07141/25626-99
Leibnizstraße 11 — 75365 Calw — Telefon: 07051/9570-0 — Telefax: 07051/957099
Am Schuppen 3 — 74523 Schwäbisch Hall — Telefon: 0791/20238-0 — Telefax: 0791/20238-99

	Datum	Name
gezeichnet	01.06.2018	Pe / Lei
geprüft	01.06.2018	Ze
freigegeben	01.06.2018	Ze

Landratsamt Enzkreis
Amt für Nachhaltige Mobilität
Zähringer Allee 3
75177 Pforzheim

	Datum	Name
bearbeitet		

Nr.	Art der Änderung	Datum	Name

	von Netzknoten							nach Netzknoten							Station				
Anfangsstation	7	1	1	9	0	5	5	7	1	1	9	0	4	5	0	0	0	0	0
Endstation	7	1	1	9	0	4	5	7	1	1	9	0	1	8	0	3	2	4	0

Lagesystem:	GK	UTM	Stand Kataster:	12 / 2012
Höhensystem:	DHHN12	NHN	Bestandsvermessung:	12 / 2012

FESTSTELLUNGSENTWURF

Straßenbauverwaltung Baden - Württemberg		Unterlage	5
Straße:	K 4569	Blatt-Nr.	4
Nächster Ort:	Flacht	Lageplan	
PROJIS-Nr.:		Bau-km 0+720 bis 1+060	
PSP- Element:		Maßstab:	1:500

K 4569 / K 1017
Ausbau zwischen der L 1134 und der geplanten Südanbindung EWZ Weissach

Bau-km 0+003.250 bis 2+120.000

Aufgestellt:
Pforzheim, den 04. Juni 2018
Landratsamt Enzkreis
Amt für Nachhaltige Mobilität

gez. Wiesel .....

Geobasisdaten © Landesamt für Geoinformation und Landentwicklung Baden-Württemberg, www.lgl-bw.de, Az. 2851.9 / 978
Kartenbasis © Landesvermessung Baden-Württemberg