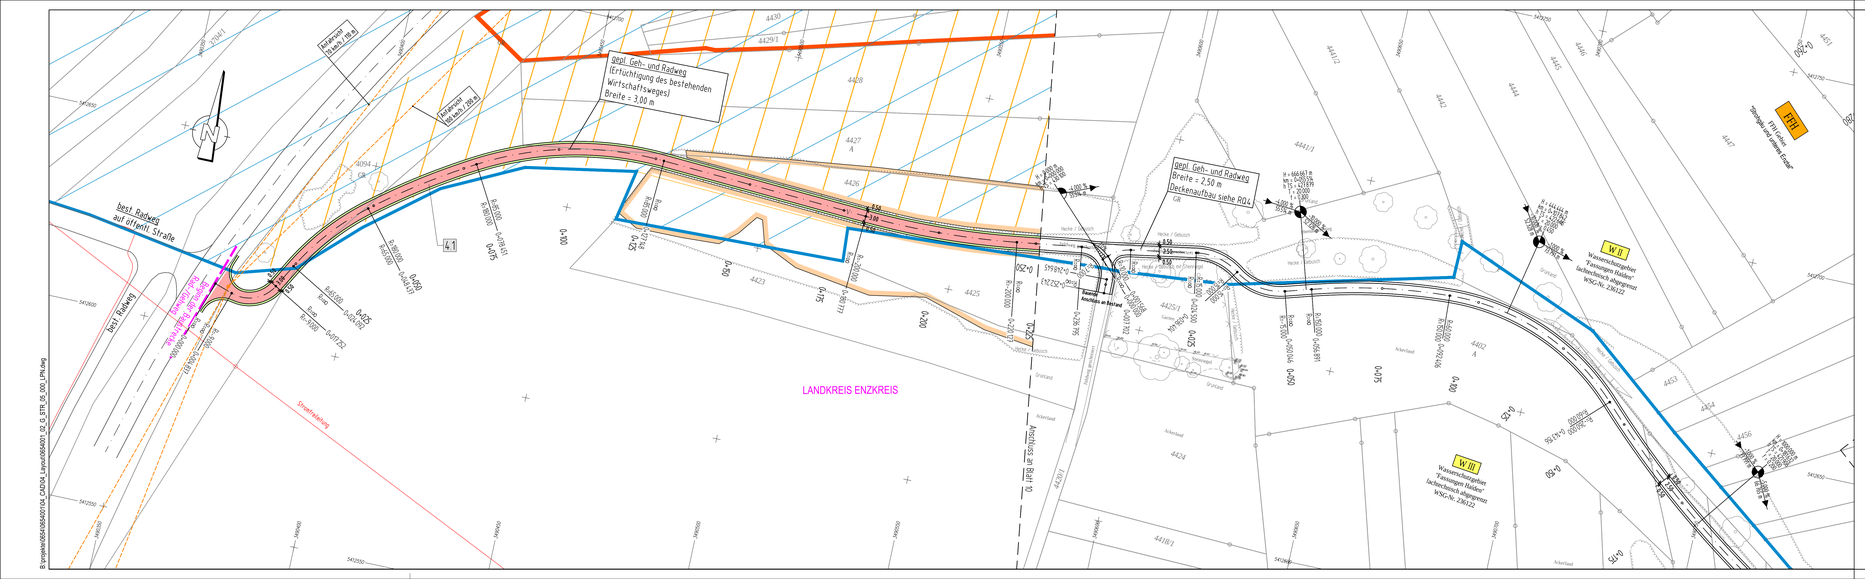


Zeichenerklärung:

Planung

- Wirtschaftsweg
- Einschnittsböschung Mulde mit Fließrichtungspfeil
- Fahrbahn mit Achse
- Bankett
- Dammböschung
- gemeinsamer Rad-/Gehweg
- Wirtschaftsweg, unbefestigt
- Grünfläche
- Rückhaufläche
- Angleichungsfläche
- Stützwand
- Schutzplanke
- Hochbord mit 12 cm Anschlag und Absenker
- Flachbord mit 17 cm Anschlag
- entf. Baum
- entf. Lichtmast
- entf. Beschilderung
- entf. Straßenabläufe und Entwässerungsschächte

R = 1995,866 m
Ue = 0,150 (MW)
h 75 = 271,099
h = 0,000
t = 0,00

Neigungsbruchpunkt mit Angabe von Gefälle (-) und Steigung (+) in Prozent, Länge der Gefälle-/ Steigungsstrecke, Halbmesser, Tangentenlänge, Stichmaß und Stationierung

Fahrbahnquerneigung

Hochpunkt / Tiefpunkt

freizuhaltendes Sichtfeld (z.B. Sichtkellänge 200 m bei 100 km/h)

Verwaltung

- Grenze Landkreis
- Flurstücksgrenze mit Flurst.-Nr. und Grenzpunkt

Entwässerung:

vorhanden / geplant

- Regenwasserleitung DN 300 mit Angabe von Fließrichtung, Länge und Gefälle
- Muldenablaufschacht DN 1000
- Kontrollschacht DN 1000
- Straßenablauf 50x50 mit Anschlussleitung
- DN 300 RR: Entwässerungsleitung DN 300
- LP DN 100: Teilsickerrohr DN 100
- Querdolle DN 300 SR: Rohrdurchlass (Stahlbeton), ca. 2% Gefälle

Versorgungsleitungen:

vorhanden

- E (Erdverlegung): Stromfreileitung
- Stromerdkabel
- Gasleitung
- Fernmeldekabel
- Schutzstreifen Gashochdruckleitung

Regelungsverzeichnis:

- 1.1: Nr. im Regelungsverzeichnis (siehe Unterlage 11)

Hinweis:

Die Leitungen sind nachrichtlich übernommen. Die Angaben der genauen Lage der Leitungen in der Örtlichkeit hat der Auftragnehmer beim Leitungsträger zu veranlassen.

I-S-T-W. PLANUNGSGESELLSCHAFT MBH
Franckstraße 4 · 71636 Ludwigsburg · Telefon: 07141/34226-0 · Telefax: 07141/34226-99
Leibnizstraße 11 · 70597 Stuttgart · Telefon: 0711/1687014-0 · Telefax: 0711/1687014-99
Am Schuppach 3 · 74523 Schwäbisch Hall · Telefon: 07903/9396-0 · Telefax: 07903/9396-99

	Datum	Name
gezeichnet	01.06.2018	Pe / Lei
geprüft	01.06.2018	Ze
freigegeben	01.06.2018	Ze

Landratsamt Enzkreis
Amt für Nachhaltige Mobilität
Zähringer Allee 3
75177 Pforzheim

	Datum	Name
bearbeitet		

Nr.	Art der Änderung	Datum	Name

	von Netzknoten							nach Netzknoten							Station				
Anfangsstation	7	1	1	9	0	5	5	7	1	1	9	0	4	5		0	0	0	0
Endstation	7	1	1	9	0	4	5	7	1	1	9	0	1	8		0	3	2	4

Lagersystem:	GK	X	UTM		Stand Kataster: 12 / 2012
Höhensystem:	DHHN12	X	NHN		Bestandsvermessung: 12 / 2012

FESTSTELLUNGSENTWURF

Straßenbauverwaltung Baden - Württemberg		Unterlage	5
Straße:	K 4569	Blatt-Nr.	9
Nächster Ort:	Flacht	Lageplan Rad-/Gehweg	
PROJIS-Nr.:		Maßstab:	1:500
PSP- Element:			

K 4569 / K 1017
Ausbau zwischen der L 1134 und der geplanten Südanbindung EWZ Weissach

Bau-km 0+003.250 bis 2+120.000

Aufgestellt:
Pforzheim, den 04. Juni 2018
Landratsamt Enzkreis
Amt für Nachhaltige Mobilität

gez. Wetzel .....

Geobasisdaten © Landesamt für Geoinformation und Landentwicklung Baden-Württemberg, www.lgl-bw.de, Az.: 2851.9 / 1179
Kartenbasis © Landesvermessung Baden-Württemberg