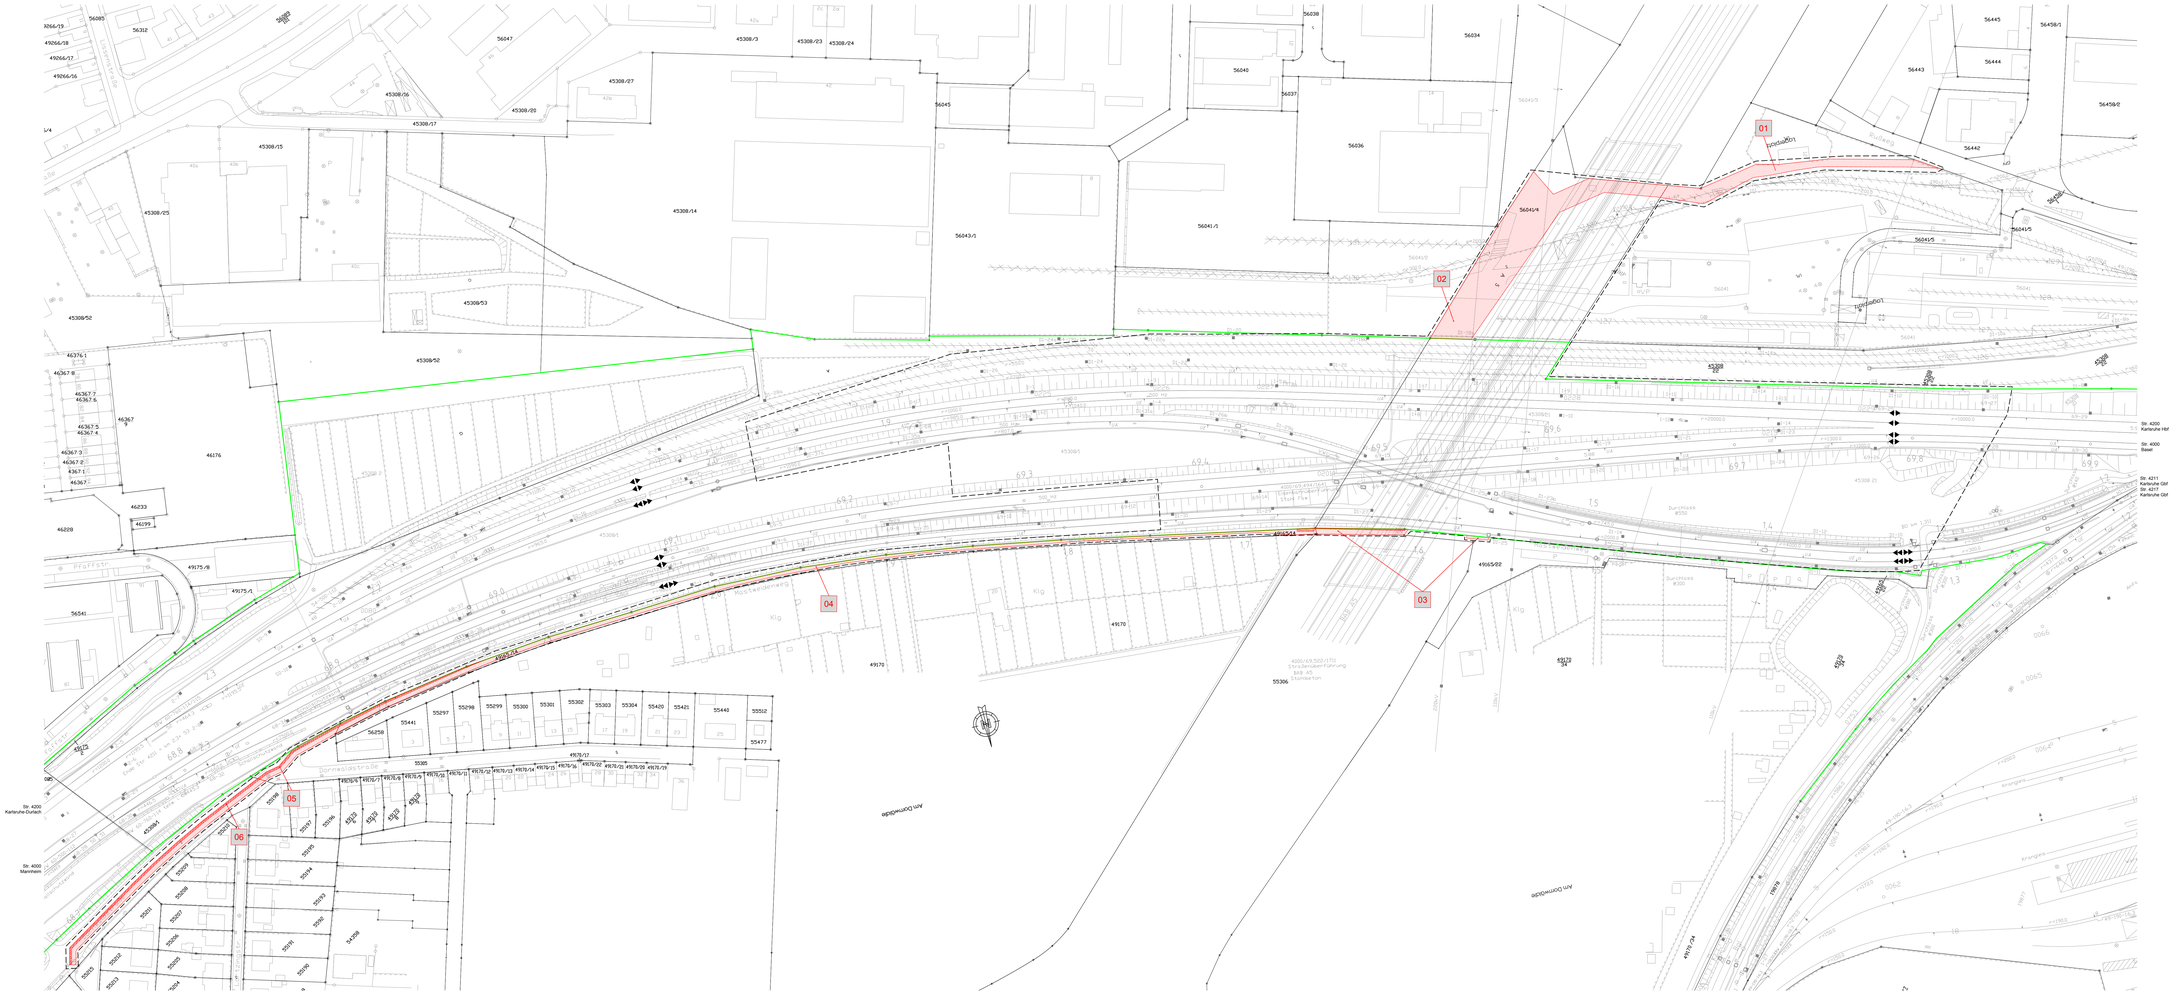

Legende:

- Bestand
- äußere Grenze der vorhabenträgereigenen Grundstücke
- Planfeststellungsgrenze
- Flurstücksgrenze
- Flurstücksnummer
- Nr. laufende Nummer im Grunderwerbsverzeichnis
- vorübergehende Inanspruchnahme
- dingliche Sicherung

Unterlage 5

Genehmigungsvermerk Eisenbahn-Bundesamt

Übersichtsskizze

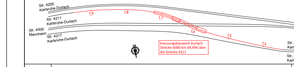

Index	Änderungen bzw. Ergänzungen	Planstand
3	Ausgangsverfahren Antragsfassung	11.07.2019

Genehmigungsplanung: Unterlage für eine Entscheidung nach § 18 AEG

Vorhabenträgerin:
DB Netz AG
Regionalbereich Südwest
Projektmanagement KW Brücken 1
EWP-Zw.M-M38
Schwarzwaldstr. 86
76137 Karlsruhe
11.07.2019 gez. i.V. Donant
Datum Unterschrift

Planverfasser:
werner consult
Ingenieurgesellschaft für Verkehrswesen mbH
Ardeystraße 67, 44139 Dortmund
tel +49 231 9586-0, fax +49 231 9586-888
11.07.2019 gez. Werner
Datum Unterschrift

Planzeichen		
Projekt-Nr.	G.016260279	
	Datum	Name
gez.	07/2019	Preußer
bearb.	07/2019	Preußer
gepr.	07/2019	Brakhuß
Höhensystem		DHHN92
Koordinatensystem		DB_REF
Ursprungsplan		
Blattgröße		1445x594mm
Maßstab		1:1000

Vorhaben:
Änderung des Kreuzungsbauwerks Durlach
Strecke 4000 km 69,494 über die Strecke 4211
Strecke 4000: Mannheim – Basel – Konstanz

Planart: Grunderwerbsplan

Planinhalt:
Strecke 4000, km 69,0 – km 69,9
Strecke 4200, km -1,6 – km -0,8
Strecke 4211, km 1,2 – km 2,1
Strecke 4217, km 1,2 – km 2,1

Rev. 17 | C:\Projekte\4_Aktuell\Bau_Durlach_Kreuzung\2_Entwurf\01_Genehmigungsplanung\05_Kreuzungsbauwerk.dgn