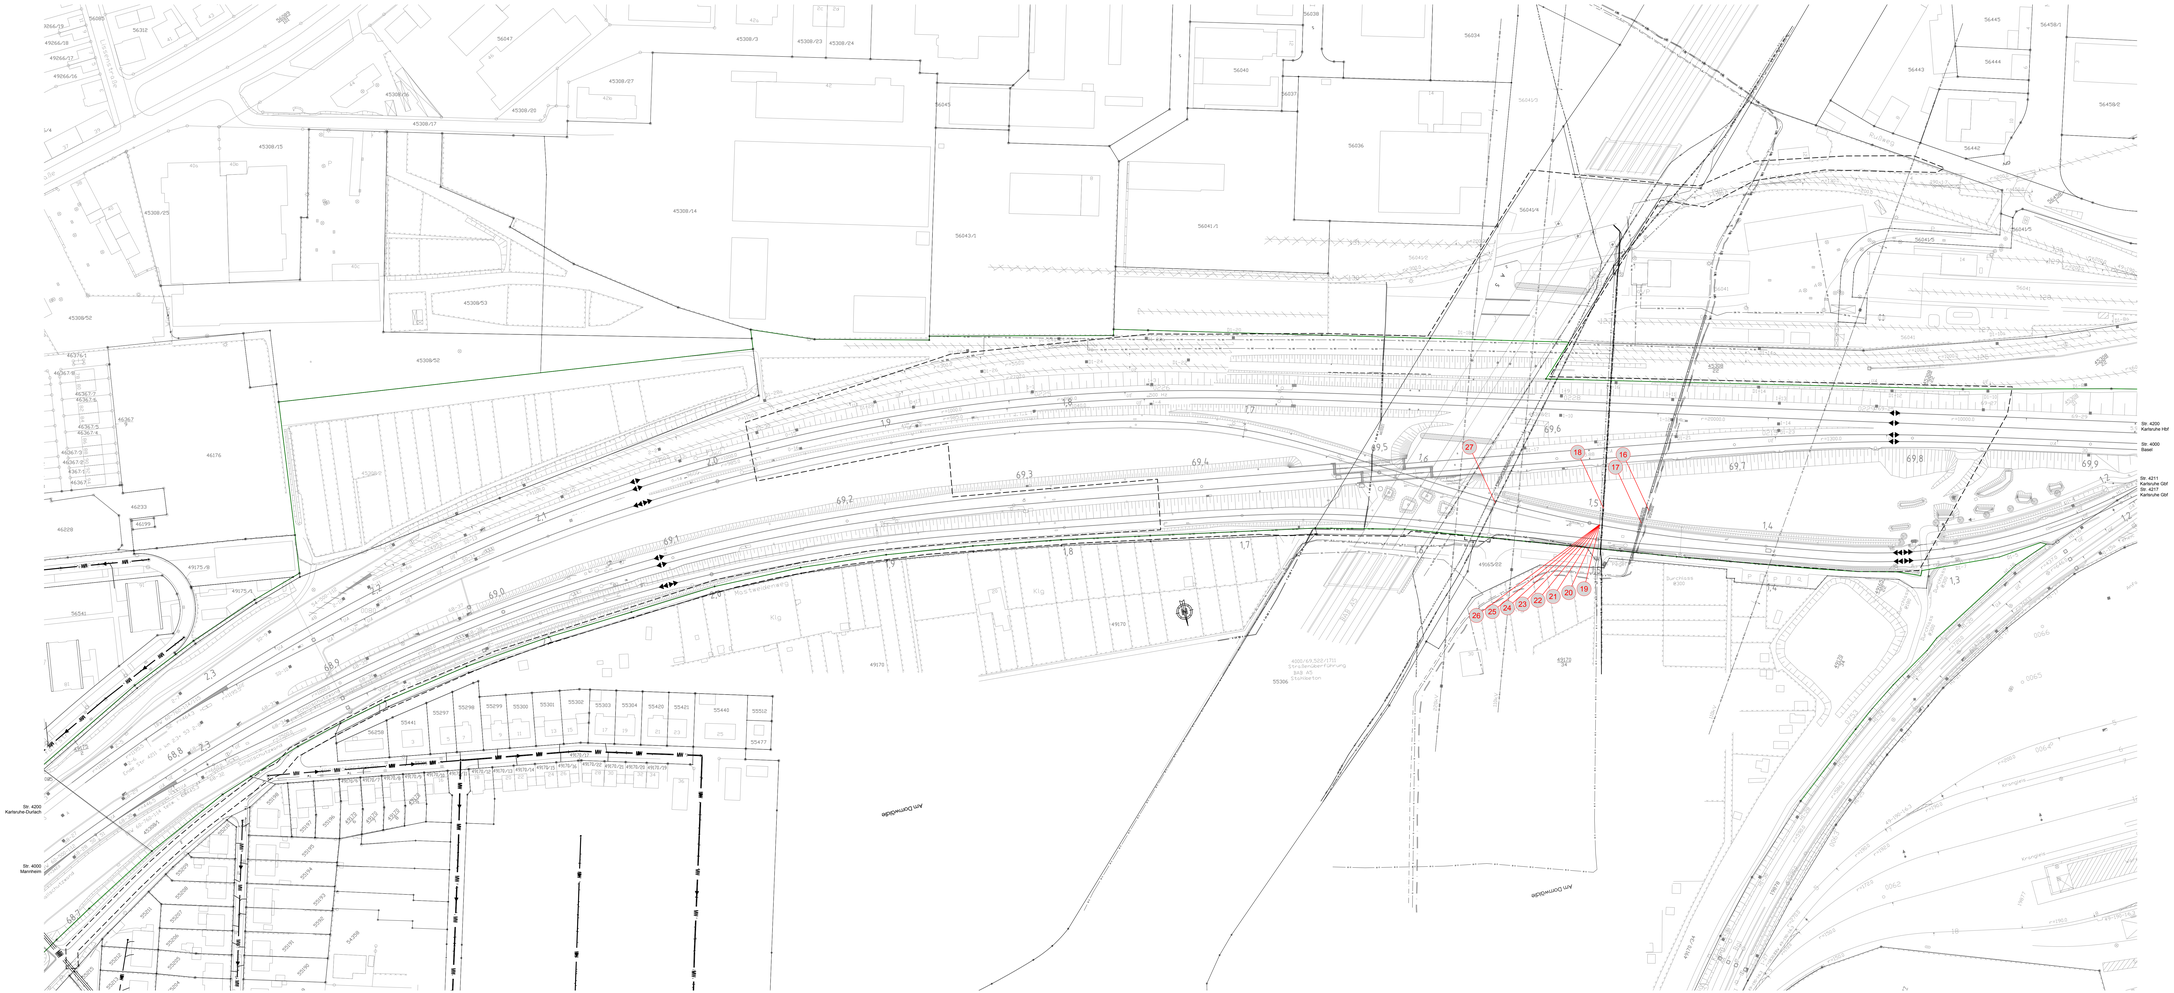

Legende:

- Bestand
- äußere Grenze der vorhabenträgereigenen Grundstücke
- Planfeststellungsgrenze
- Flurstücksgrenze
- 1/4 Flurstücksnummer
- Nr. laufende Nummer des Bauwerkverzeichnisses

Unterlage 11

Genehmigungsvermerk Eisenbahn-Bundesamt

Übersichtsskizze

Index	Änderungen bzw. Ergänzungen	Planstand
0	Ausgangsverfahren: Antragsfassung	17.07.2019

Genehmigungsplanung: Unterlage für eine Entscheidung nach § 18 AEG

Vorhabenträgerin:
DB Netz AG DB NETZE
Regionalbereich Südwest
Projektmanagement KIB Brücken 1
SWF-Sw.M-KIB
Schwarzwaldstr. 86
79117 Freiburg
17.07.2019 gez. i.V. Donant
Datum Unterschrift

Planverfasser:
werner consult
Ingenieurgesellschaft für Verkehrswesen mbH
Schwarzwaldstraße 16 · 79104 Freiburg
Tel. +49(0)761/59 68-0 · Fax +49(0)761/59 68-888
17.07.2019 gez. Werner
Datum Unterschrift

Planzeichen:	
Projekt-Nr.	G.016260279
	Datum / Name
gez.	07/2019 / Preißler
bearb.	07/2019 / Preißler
gepr.	07/2019 / Brakhuft
Aktenzeichen	DHNW2
Koordinatensystem	DB_REF
Ursprungsplan	
Blattgröße	1445x594mm
Maßstab	1:1.000

Vorhaben:

Änderung des Kreuzungsbauwerks Durlach
Strecke 4000 km 69,494 über die Strecke 4211
Strecke 4000: Mannheim – Basel – Konstanz

Planart: Kabel- und Leitungsplan

Planinhalt:
Strecke 4000, km 69,0 – km 69,9
Strecke 4200, km -1,6 – km -0,8
Strecke 4211, km 1,2 – km 2,1
Strecke 4217, km 1,2 – km 2,1

Alle Rechte vorbehalten. Weitergabe sowie Vervielfältigung dieses Dokuments, Verwertung und Mitteilung seines Inhalts nicht gestattet, soweit nicht ausdrücklich zugestanden.