
# Regelquerschnitt A-A
## übergeordnete Straße, B 39

M. = 1:50

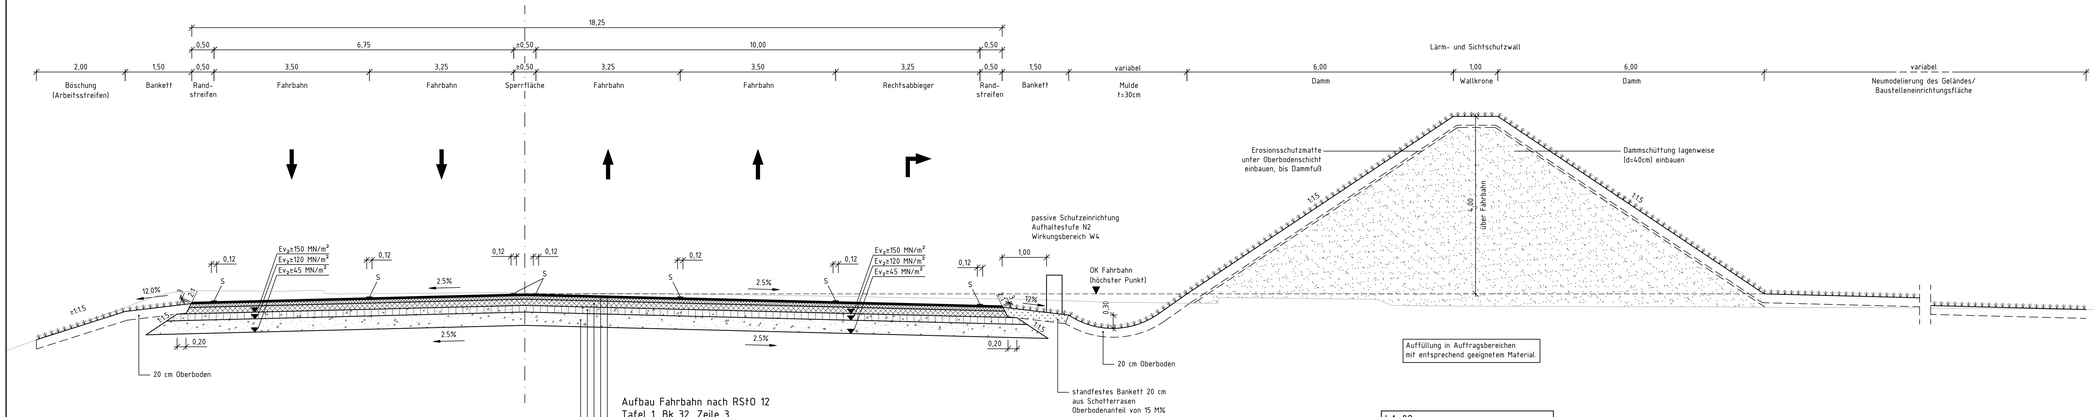


**Aufbau Fahrbahn nach RStO 12**
**Tafel 1, Bk 32, Zeile 3**

- 4 cm Asphaltdeckschicht
- 8 cm Asphaltbinderschicht
- 14 cm Asphalttragschicht
- 15 cm Schottertragschicht 0/32
- 30 cm Frostschutzschicht 0/45

71 cm Gesamtaufbau

**LA 02**
Lärm- und Sichtschutzwall
Bau-km 0+285,00 (Achse 012A) bis
Bau-km 0+197,00 (Achse 022A)
Länge = 184,50 m
Höhe = 4,00 m über der Fahrbahn


Erich + Berger GmbH
Ingenieure und Planer Karlsruhe
76135 Karlsruhe
Lorenzstr. 34 Tel.: 0721 8208 - 0
http://www.erichundberger.de


Karlsruhe, den 06.10.2017

| | Datum | Name |
|---|---|---|
| gezeichnet | 09/2017 | pam |
| geprüft | 09/2017 | coe |
| freigegeben | 09/2017 | wah |

Straßenbauverwaltung Baden - Württemberg
Regierungspräsidium Karlsruhe

| | Datum | Name |
|---|---|---|
| bearbeitet | | |

| Nr. | Art der Änderung | Datum | Name |
|---|---|---|---|
| | | | |
| | | | |
| | | | |

| | von Netzknoten | nach Netzknoten | Station |
|---|---|---|---|
| Anfangsstation | 661600 1 | 661600 2 | ~ 0+060 |
| Endstation | 661600 2 | 661600 3 | ~ 0+400 |

| | | | |
|---|---|---|---|
| Lagesystem: | GK [X] | UTM [ ] | Stand Kataster: |
| Höhensystem: | NN [X] | NHN [ ] | Bestandsvermessung: |

# Feststellungsentwurf

Straßenbauverwaltung Baden - Württemberg
Straße: B 39 / L 722
Nächster Ort: Altlußheim
PROJIS-Nr.: —
PSP- Element: V.2210.B0039 .A07

Unterlage 14.1
Blatt-Nr. 1
Regelquerschnitt A-A
übergeordnete Straße, B 39
Maßstab: 1 : 50

## B 39 / L 722
## Knotenumbau beim Lußhof

Aufgestellt:
Regierungspräsidium Karlsruhe
Abt. 4 Straßenwesen und Verkehr
Ref. 44 Straßenplanung

Karlsruhe, den 13.10.2017 gez. M. Cooper

Geprüft:
Regierungspräsidium Karlsruhe
Abt. 4 Straßenwesen und Verkehr
Ref. 44 Straßenplanung

Karlsruhe, den 13.10.2017 gez. A. Speer


Geobasisdaten © Landesamt für Geoinformation und Landentwicklung Baden-Württemberg, www.lgl-bw.de, Az.: 2851-9-1/19