
Regelquerschnitt D-D
untergeordnete Straße, B 39

M. = 1:50

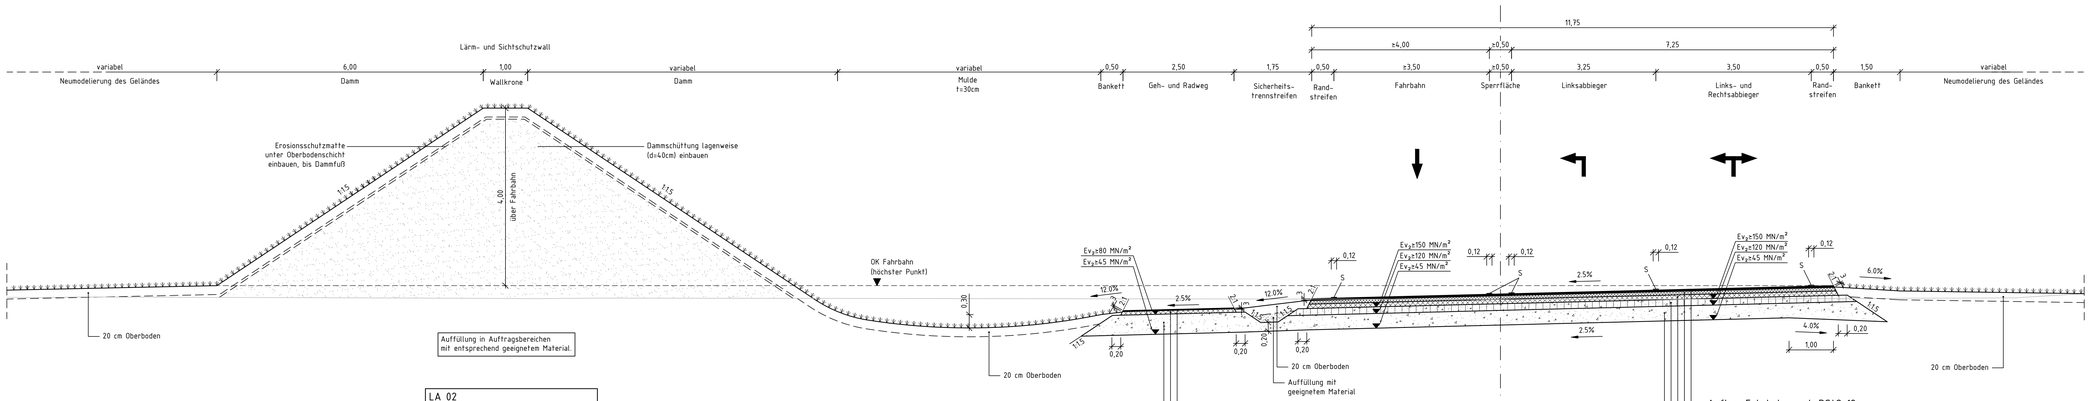

LA 02
Lärm- und Sichtschutzwall
Bau-km 0+285,00 (Achse 012A) bis
Bau-km 0+197,00 (Achse 022A)
Länge = 184,50 m
Höhe = 4,00 m über der Fahrbahn

Erich + Berger GmbH
Ingenieure und Planer Karlsruhe
76135 Karlsruhe
Lorenzstr. 34 Tel.: 0721 8208 - 0
http://www.erichundberger.de

Karlsruhe, den 06.10.2017

	Datum	Name
gezeichnet	09/2017	pam
geprüft	09/2017	coe
freigegeben	09/2017	wah

Straßenbauverwaltung
Baden - Württemberg
Regierungspräsidium Karlsruhe

	Datum	Name
bearbeitet		

Nr.	Art der Änderung	Datum	Name

	von Netzknoten	nach Netzknoten	Station
Anfangsstation	661160101	661160202	~ 0+060,00
Endstation	661160203	661160202	~ 0+040,00

Lagesystem:	GK [X]	UTM [ ]	Stand Kataster:
Höhensystem:	NN [X]	NHN [ ]	Bestandsvermessung:

Feststellungsentwurf

Straßenbauverwaltung Baden - Württemberg
Straße: B 39 / L 722
Nächster Ort: Altlußheim
PROJIS-Nr.: —
PSP- Element: V.2210.B0039 .A07

Unterlage 14.1
Blatt-Nr. 4
Regelquerschnitt D-D
untergeordnete Straße, B 39
Maßstab: 1 : 50

B 39 / L 722
Knotenumbau beim Lußhof

Aufgestellt:
Regierungspräsidium Karlsruhe
Abt. 4 Straßenwesen und Verkehr
Ref. 44 Straßenplanung

Karlsruhe, den 13.10.2017 gez. M. Cooper

Geprüft:
Regierungspräsidium Karlsruhe
Abt. 4 Straßenwesen und Verkehr
Ref. 44 Straßenplanung

Karlsruhe, den 13.10.2017 gez. A. Speer

Geobasisdaten © Landesamt für Geoinformation und Landentwicklung Baden-Württemberg, www.lgl-bw.de, Az.: 2851.9-1/19