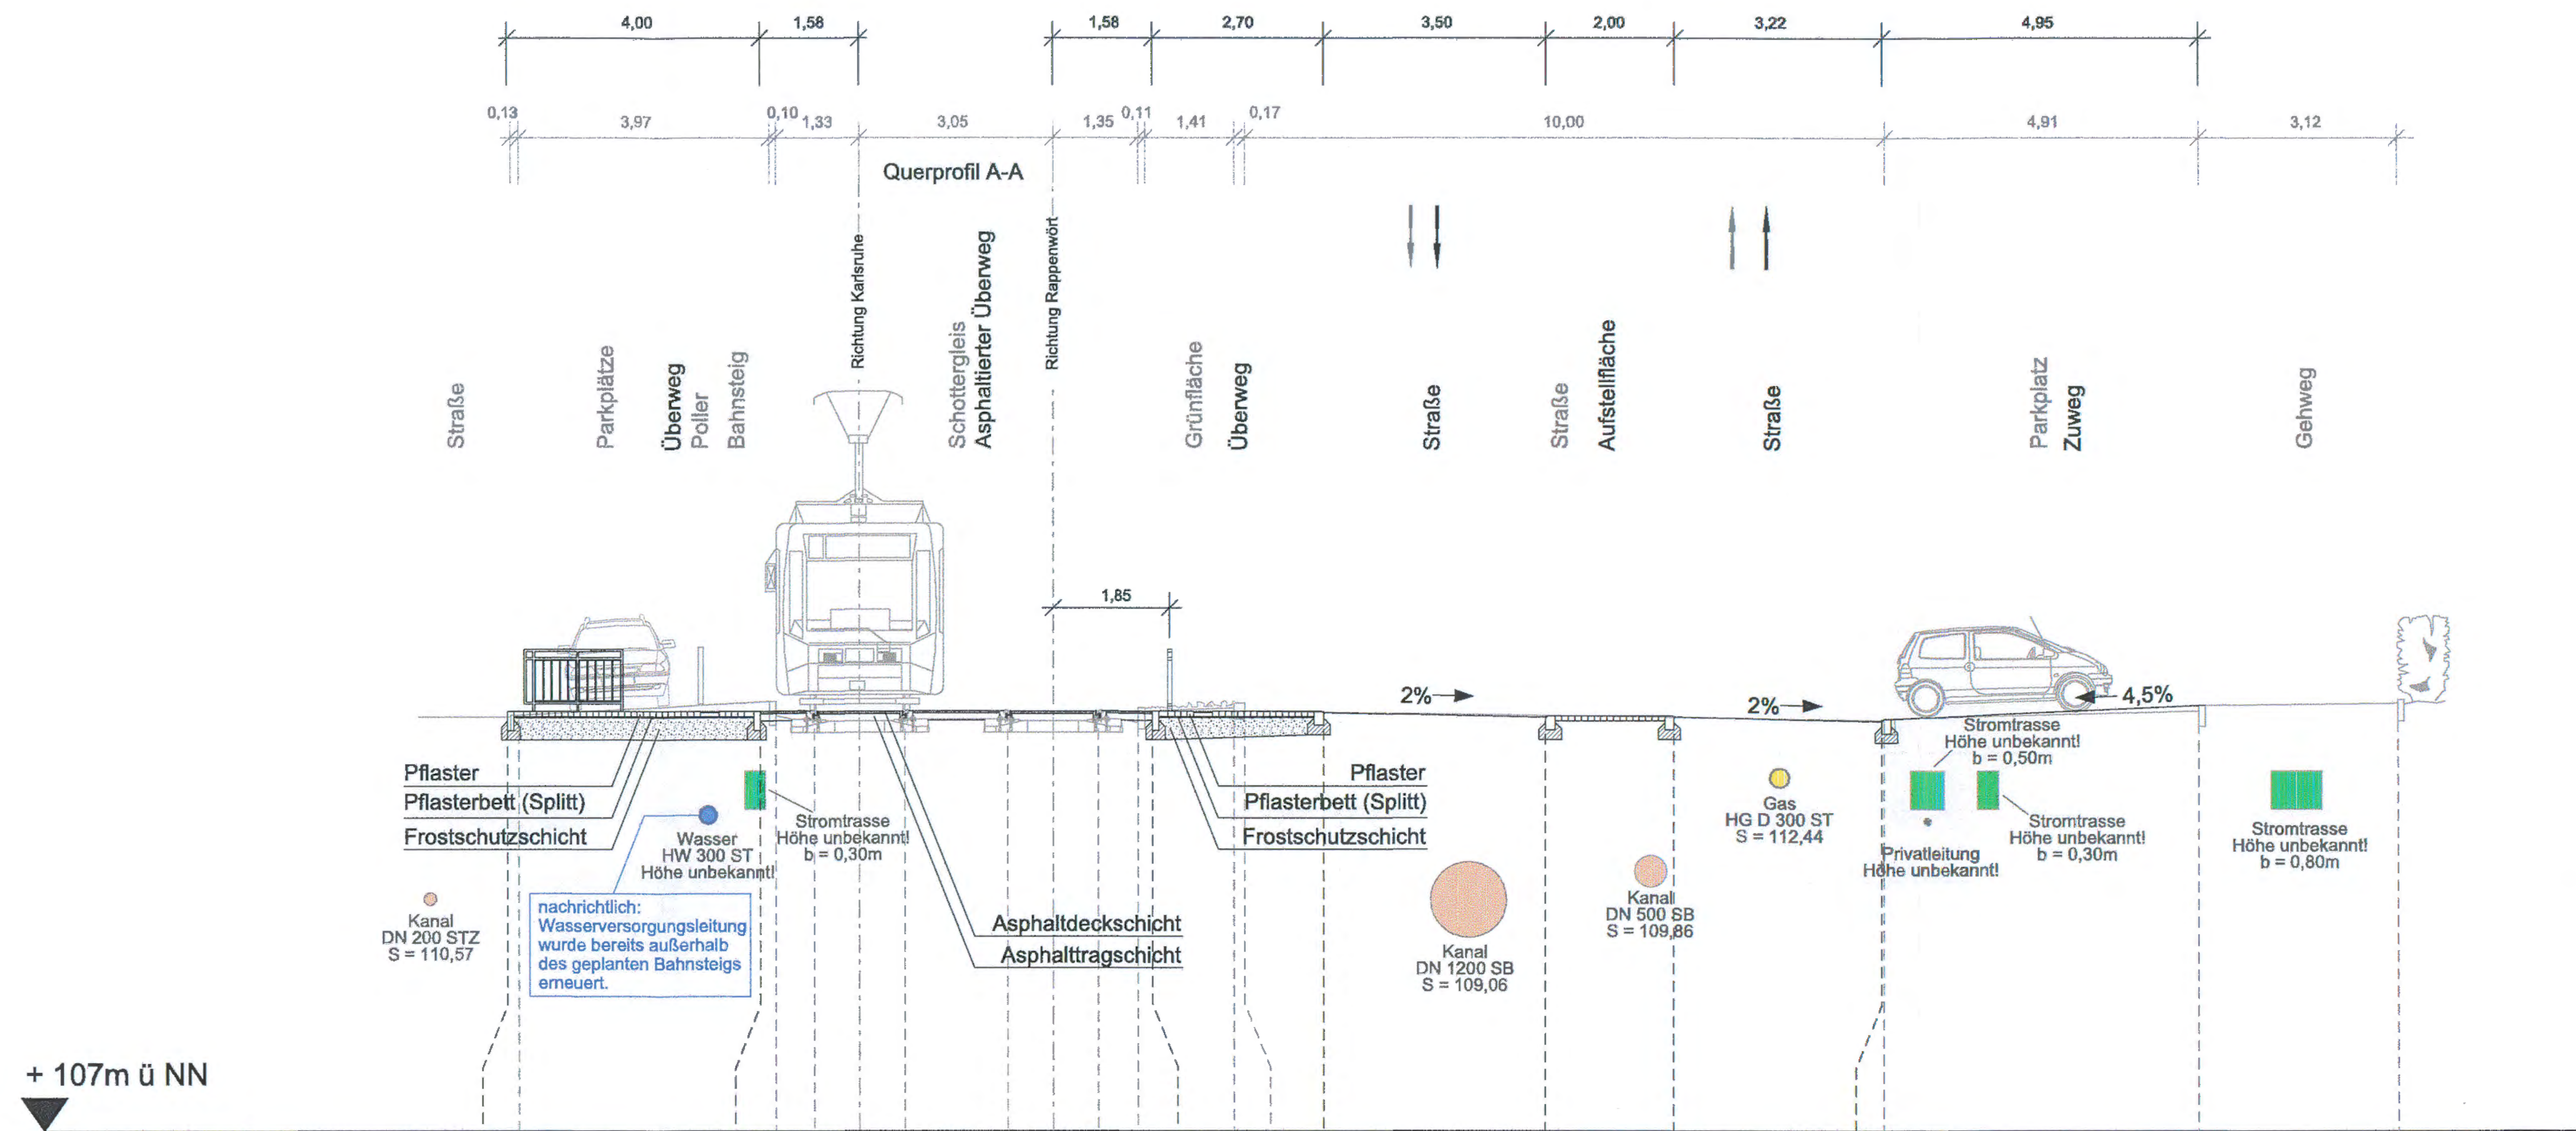

Abstand	-8,64	-8,46	-4,64	-4,39	-3,78	-3,06	-2,34	-0,71	0,00	0,71	1,35	1,58	2,87	3,04	4,28	7,78	9,78	13,00	13,04	17,95	21,07
Höhen Bestand		113,58		113,80	113,64		113,64	113,64		113,64	113,70		113,77	113,64							
Höhen Planung	113,64		113,64									113,64			113,64						

Wichtiger Hinweis:
"Die Lage der vorhandenen Leitungen wurden aus den Planwerken der Versorgungsträger entnommen und nachrichtlich, ohne Gewähr auf Richtigkeit und Vollständigkeit, in den Lageplan eingezeichnet."

Name	Datum	Änderung

Planfeststellung nach § 28 (1) PBefG

	Name	Datum
gez.	Schneidewindt	03.04.18
geprüft		03.04.18
V2-PL		03/04/18
V2-PA		12/04/18
V2-IH		13. APR. 2018
V1		20.04.18
BL		

Verkehrsbetriebe Karlsruhe GmbH
Tullastraße 71, 76131 Karlsruhe
Telefon 07 21 / 61 07-0
Telefax 07 21 / 61 07-50 09

VBK

Strecke: Eckenerstraße - Rappenwört
Gleisdreieck Eckenerstr. - Waidweg Wendeschleife

Streckennummer VBK: 11300

Maßnahme: Barrierefreier Ausbau der Haltestellen auf der Linie 6

V2-PL-Projekt-Nr.: 0967

Darstellung: Querprofil A-A, Hst Stadtwerke

Maßstab: 1 : 100

Anlage: 6.2 Bl 1/2

Plotdatum: 26.03.2018 C:\EDM_Lokal\Export\000008915-.dgn