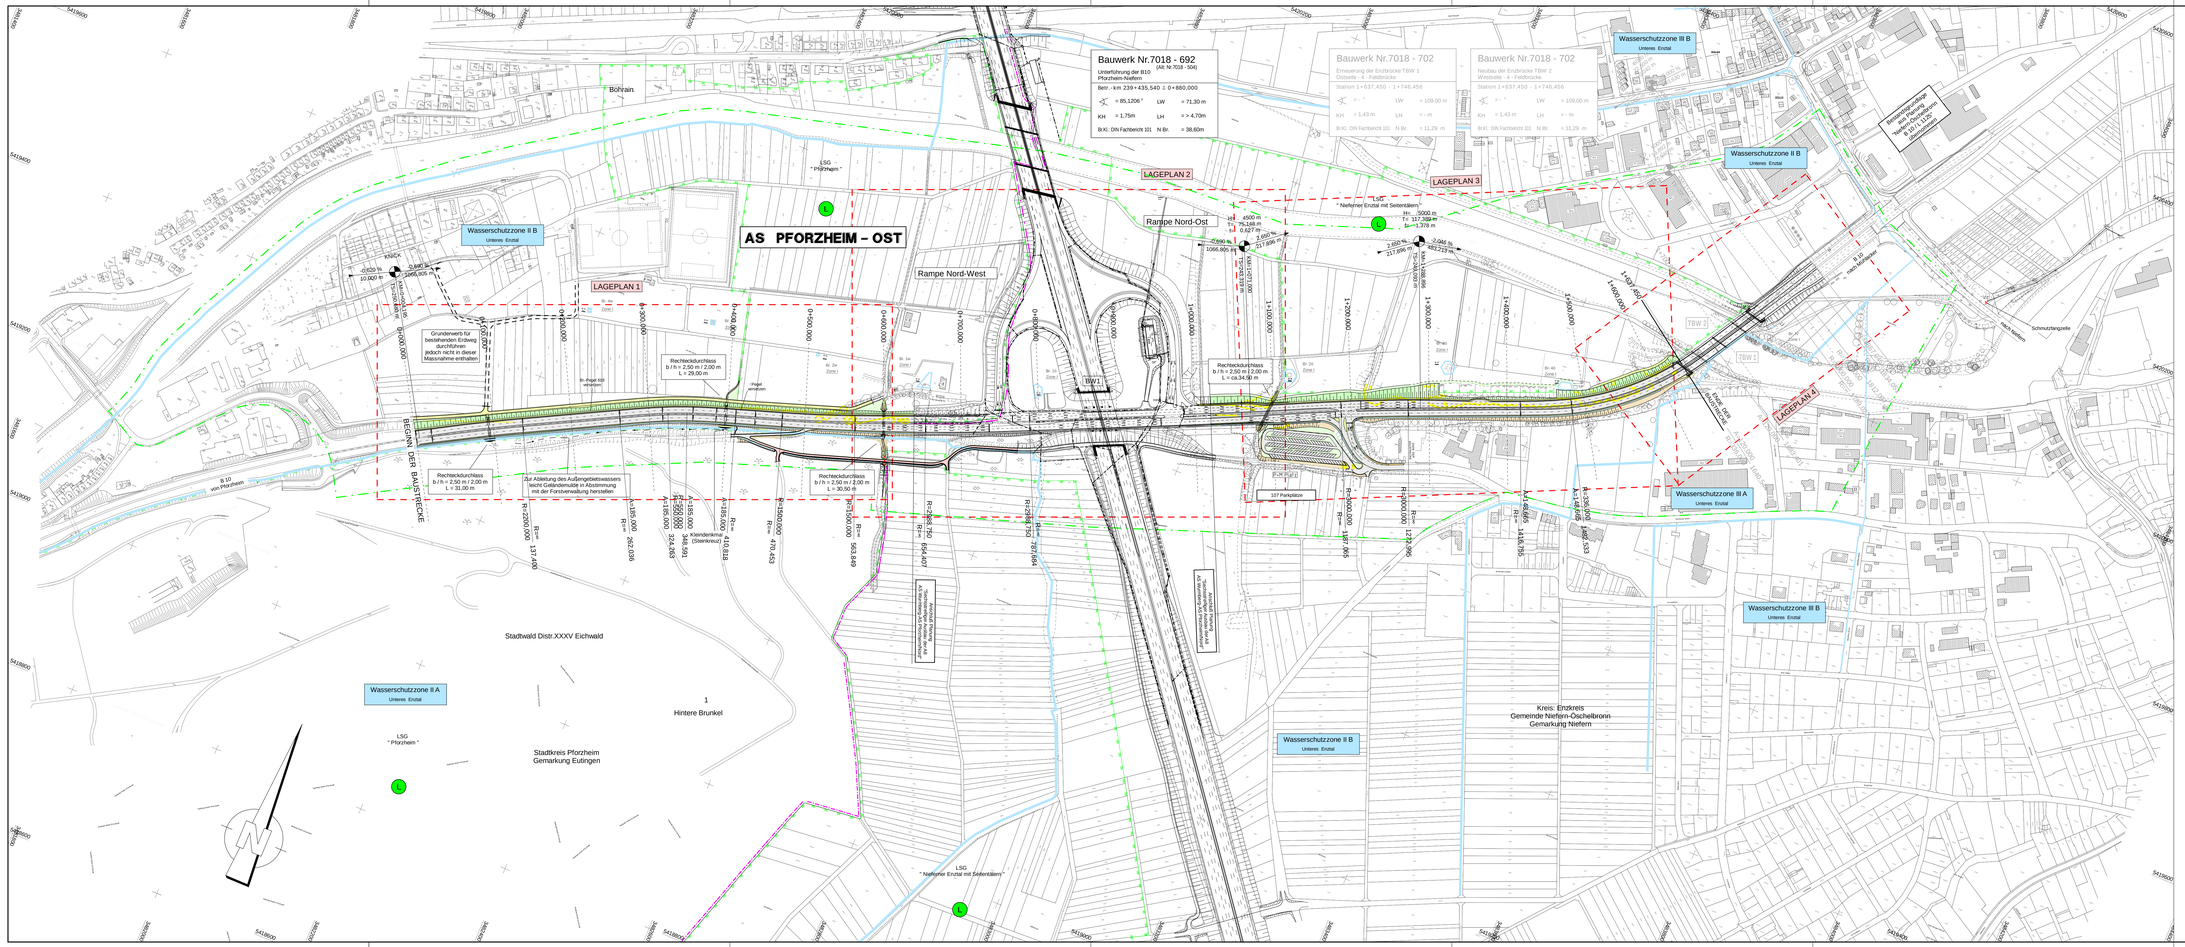

ingenieurbüro für	thomas und Partner	A.16-0410	Datum	Name
	Bismarckstraße 5 76646 Bruchsal	gezeichnet	10.11.2020	TD/Hd
	Tel.: 07251-24403-0 Fax: 07251-24403-19	geprüft	10.11.2020	Hd
	Email: info@thomas-und-partner.de	freigegeben		

		Datum	Name
Straßenbauverwaltung Baden - Württemberg Regierungspräsidium Karlsruhe	bearbeitet		

Nr.	Art der Änderung	Datum	Name
e	Durchlass 4 angepasst	30.04.2020	Hd/TD (T+P)
d	Änderung Planfeststellungsbereich	19.09.2019	Hd/TD (T+P)
c	Änderung Planfeststellungsbereich	03.06.2019	Hd/TD (T+P)

	von Netzknoten	nach Netzknoten	Station
Anfangsstation	7 0 1 8 0 0 3	7 0 1 8 0 1 0	1 5 9 8
Endstation	7 0 1 8 0 1 0	7 0 1 8 0 1 3	0 7 6 0

Lagesystem:	GK [x]	UTM [ ]	Stand Kataster:
Höhensystem:	NN [x]	NHN [ ]	Bestandsvermessung:

PLANFESTSTELLUNG

Straßenbauverwaltung Baden - Württemberg	Unterlage 3
Straße: B 10	Blatt-Nr. 1
Nächster Ort: Niefern-Öschelbronn	Übersichtslageplan
PROJIS-Nr.: 08 89 3080 0000	
PSP- Element: V.2230.B0010_A36 117 20	Maßstab: 1 : 2500

B 10
Pforzheim - Mühlacker
4-streifiger Ausbau zwischen Eutingen und Niefern
Überarbeitung RQ 20 auf RQ 21

Aufgestellt: Regierungspräsidium Karlsruhe	Geprüft: Regierungspräsidium Karlsruhe
Karlsruhe, den	Karlsruhe, den

Grundlagendaten: © Landesamt für Geoinformation und Landentwicklung Baden-Württemberg, www.lgl-bw.de, Az.: 2851.9 - 1/19

Format: 132,0 x 40,0 = 0,647 m²

CARD/ BA 1 (B 10/10 B10 Ausbau Eutingen - Niefern (09 s LP 2020-01 PL) / 1:B s LP 2020-01 / 05.11.20