


Y 3468828.795
X 5371378.670

3470000

3472500

3475000

Y 3478078.795
X 5371378.670

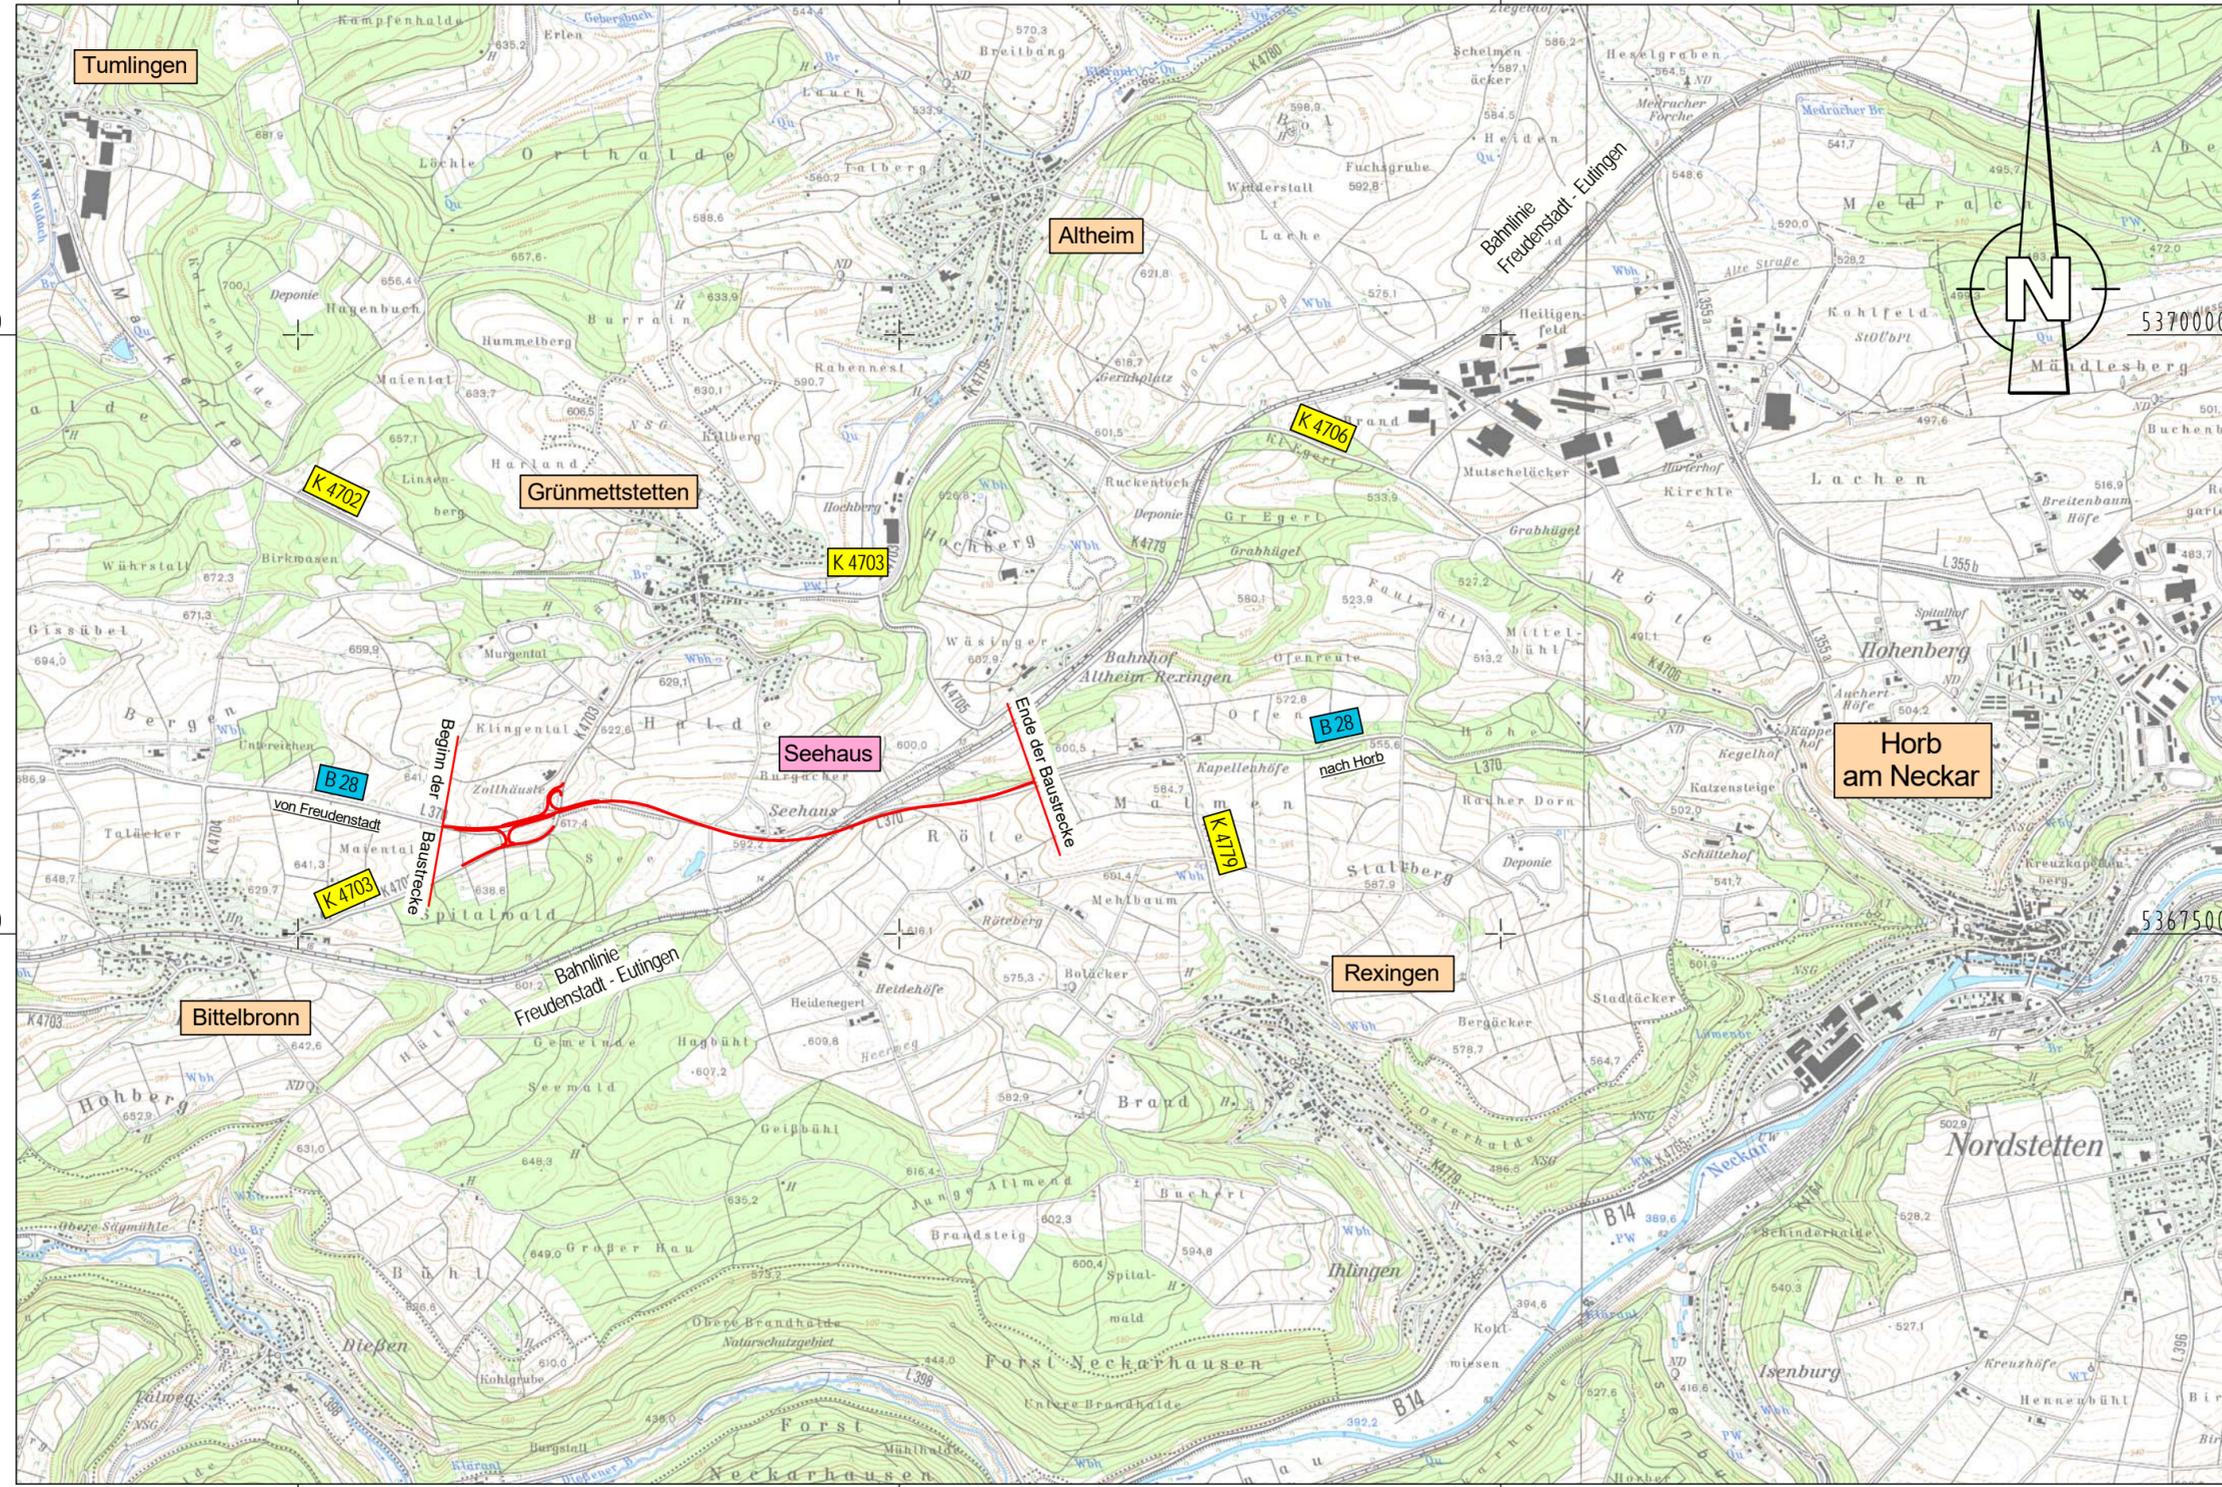

5370000

5367500

Y 3468828.795
X 5365203.670

3470000

3472500

3475000

Y 3478078.795
X 5365203.670



71263 Weil der Stadt, Calwer Gasse 4-10
Tel. 07033 / 5268 - 68 Fax - 88
E-Mail: weil@schaedel.net

73061 Ebersbach, Gustav-Seebich-Str.1
Tel. 07163 / 16594 - 0 Fax - 20
E-Mail: ebersbach@schaedel.net

	Datum	Name
gezeichnet	08/20	Ei
geprüft	08/20	Ei
freigegeben	08/20	WS



**Straßenbauverwaltung
Baden-Württemberg**
Regierungspräsidium Karlsruhe

	Datum	Name
bearbeitet		

Nr.	Art der Änderung	Datum	Name

	von Netzknoten	nach Netzknoten	Station
Anfangsstation	7 5 1 7 0 7 7	7 5 1 7 0 2 3	0 2 3 4 0
Endstation	7 5 1 7 0 2 3	7 5 1 7 0 3 0	0 2 0 3 5

Lagesystem:	GK <input checked="" type="checkbox"/>	UTM <input type="checkbox"/>	Stand Kataster:	06 / 2016
Höhensystem:	NN <input checked="" type="checkbox"/>	NHN <input type="checkbox"/>	Bestandsvermessung:	04 / 2011 - 06 / 2018

VORENTWURF

Straßenbauverwaltung Baden-Württemberg		Unterlage: 2
Straße:	B 28	Blatt-Nr.: 1
Nächster Ort:	Horb	Übersichtskarte
PROJIS-Nr.:	08 91 4532 00	
PSP-Element:	V.2230.B0028A.A01.117.02	Maßstab: 1 : 25 000

**B 28 Grünmettstetten - L 355
BA 1: BÜ Beseitigung "Seehaus"**

Aufgestellt:
Karlsruhe, den
Regierungspräsidium Karlsruhe