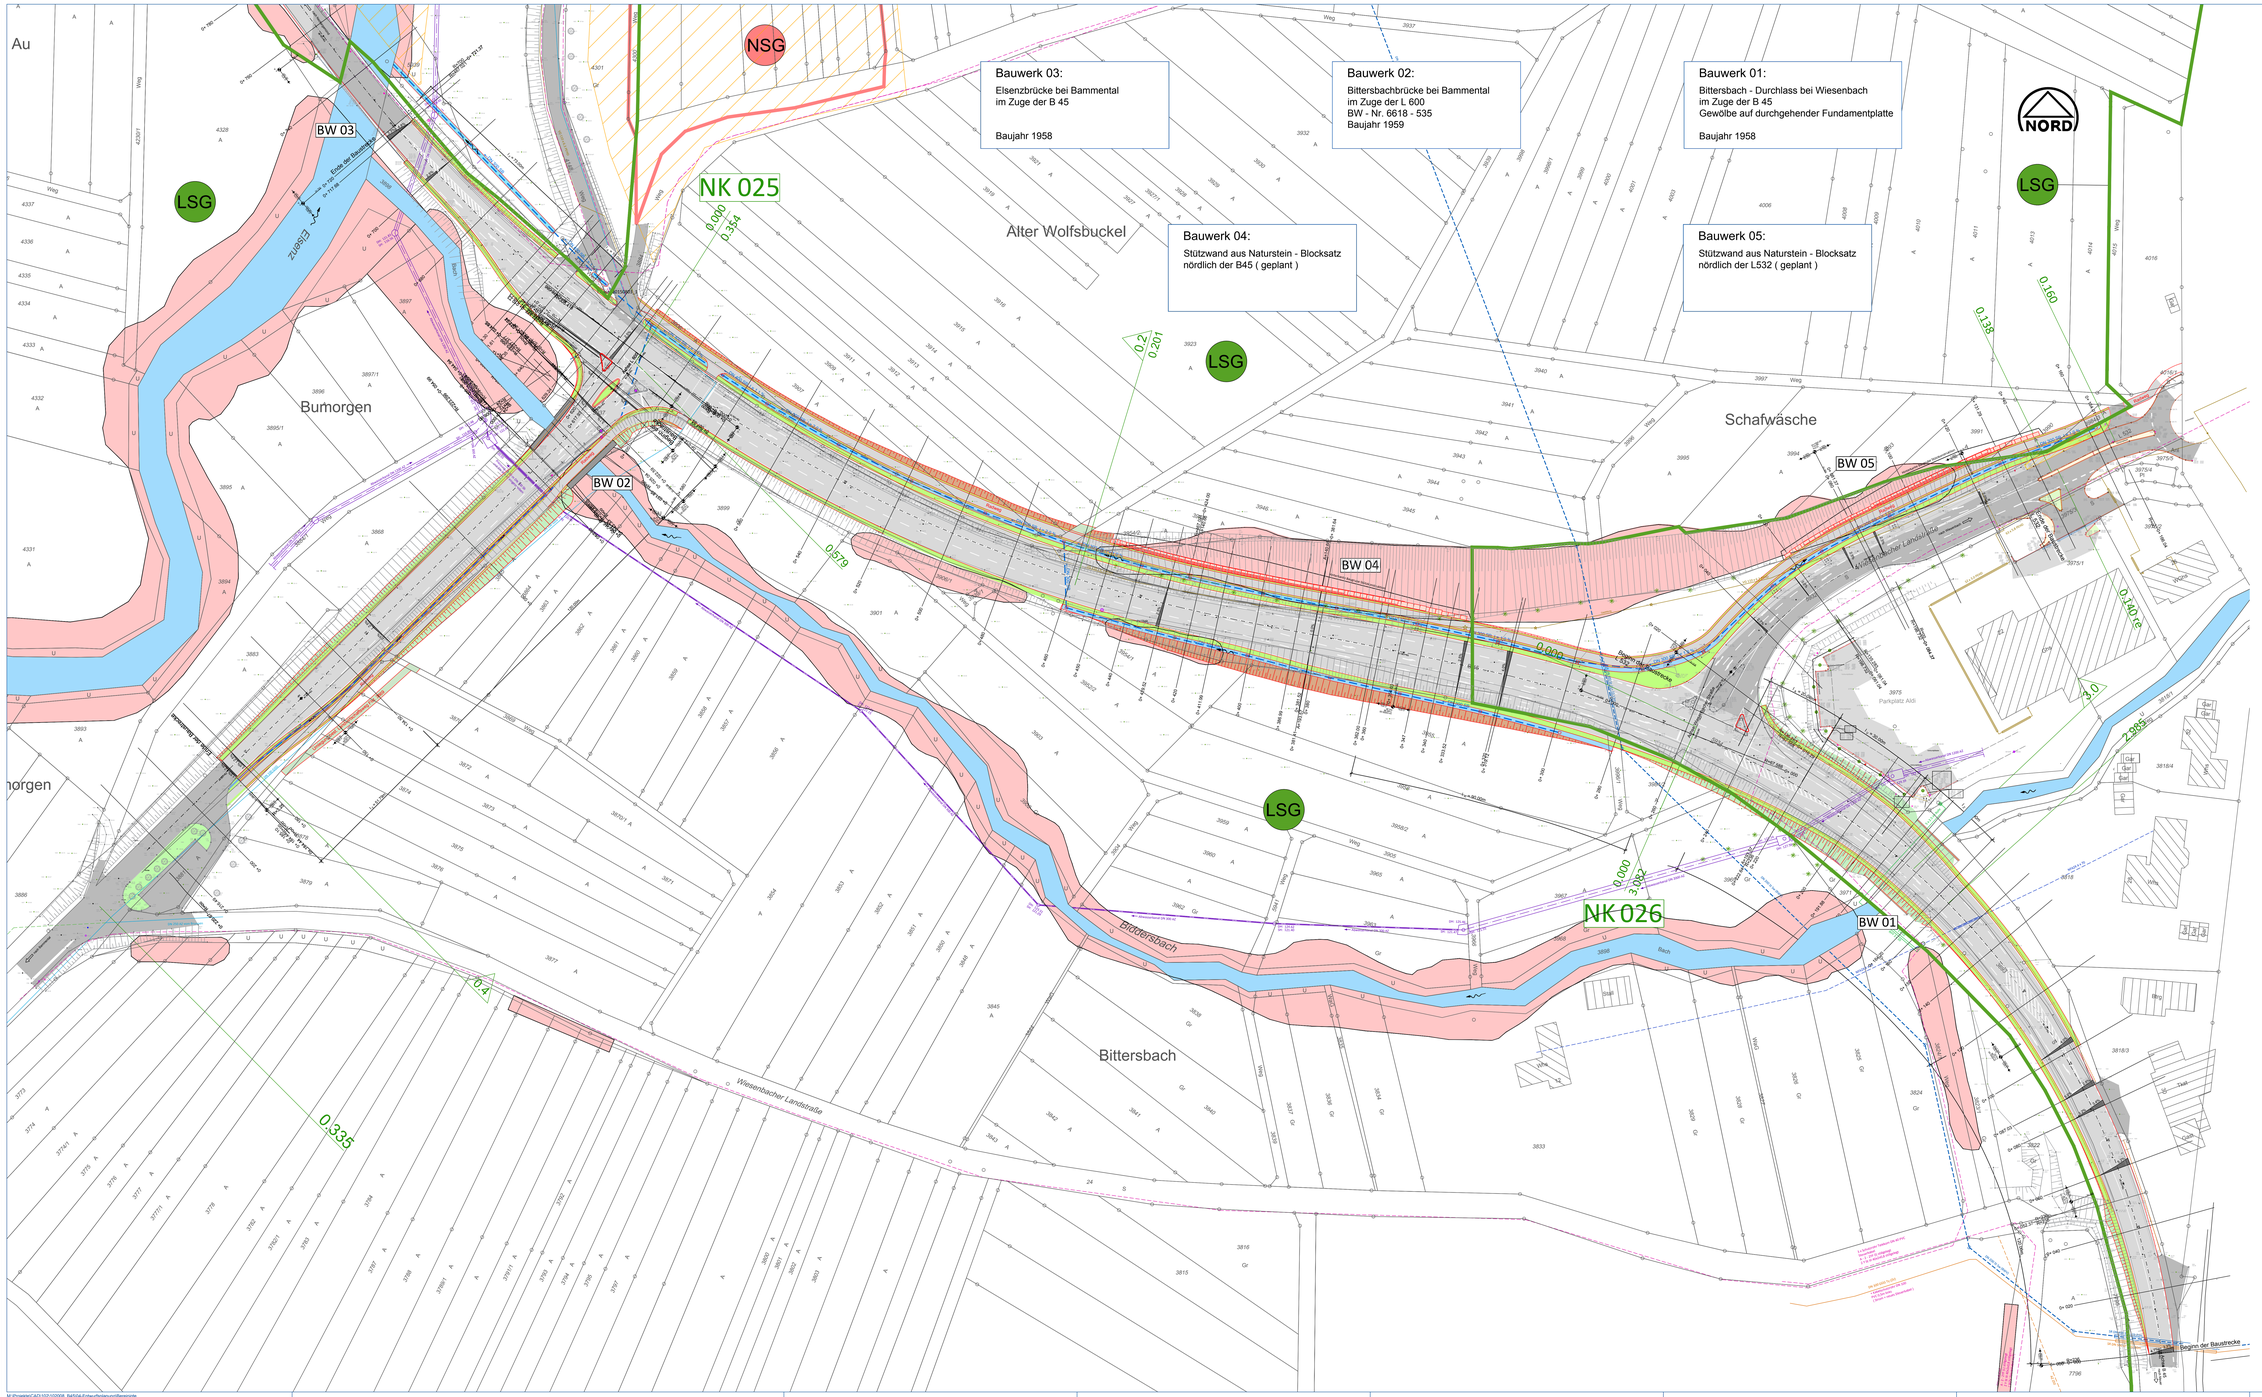

Zeichenerklärung

Bestand

- ALK - Daten mit Flurstücknummer und Grenzverlauf / -punkten
- NK 025 — Netzknoten nach Feldkarte
- 0.000 / 0.354 — Stationierung nach Feldkarte
- Geschützte Biotope nach NatSchG/LWaldG Offenlandkartierung
- FFH - Gebiet
- Naturschutz- / Landschaftsschutzgebiet
- aufgenommener Punkt mit Höhe
- best. Tiefbordstein
- UK / OK Hochbordstein
- Bitumenrand
- Fahrbahn mit Straßenmarkierung
- Mauer
- Böschung
- Verlauf Bewuchs
- Verkehrszeichen
- Lichtsignalanlagen
- Kabelschächte
- Straßenablauf mit Höhe
- Schutzplanken
- Brückengeländer mit Distanzschutzplanke
- Brückenbauwerk
- NS 120 x 5,5 FNGS — Niederdruck Versorgungsleitung Gas
- Wasserleitung DN 200 St Sw
- Leitungen Kabel BW / Telekom
- Stromleitungen
- Kanal
- Leitung Abwasserzweckverband bestehend / stillgelegt

Planung

- Böschung (Einschnitt)
- Entwässerungsmulde mit Muldenablaufschacht
- Fahrbahn B 45 / L 600 mit Querneigung
- Spitzkehr
- Böschung (Damm)
- Grunderwerb
- Brücke L 600
- Umlegung Landwirtschftswege im Bereich des Grunderwerbs
- Schutzplanken
- Muldenablaufleitung DN 300 SB
- Stützkonstruktion mit Blocksatz

Plangrundlage:

- ALK Daten, erhalten vom RP Karlsruhe am 09.09.2014.
- Bestandsvermessung durch die ibu-GmbH, Tauberbischofsheim, vom 24.09. / 06.11. / 18.12.2014
- Stationierung laut Feldkarte B228 $_{(1)}$, erhalten vom RP Karlsruhe am 24.10.2014
- Auskunft Niederdruck Versorgungsleitung Gas erhalten von NETRON am 25.11.2014
- Auskunft Stromleitungen von Syna am 21.11.2014 erhalten / Leitungen Kabel BW am 24.11.2014
- Wasserleitung DN 200 St Sw aus Auszug des FNP 2025 2. Fortschreibung, Stand: 10.05.2010 und Auskunft des Zweckverbands Bodensee - Wasserversorgung, Stand März 2003 erhalten am 12.12.2014
- Kanalbestand, erhalten vom Abwasserzweckverband "Im Holzmuth" am 09.01.2015

Lage- und Höhenbezug:

Höhenbezug:
6618 697 L 600 Brücke über Bidderbach von Bammental zur B 45 — 125,418 NHN

Lagebezug:

Nr.	Rechtswert	Hochwert	Höhe	Bemerkung
ibu-Pkt-Nr. 1000	3484821.760	5469349.530		PP Bolzen
ibu-Pkt-Nr. 1001	3485155.300	5469251.340		

ibu - Ingenieurgesellschaft für Bauwesen und Umwelttechnik mbH
ibu
Urlaub Tauberbischofsheim
Grünes Tondo 23
Tel.: 09341/8200-0, Fax 8200-10
office@ibu-gmbh.com
Hirschlanden
Flachsweg 3
Tel.: 07032/2 79 0, Fax 2 79 0-10
office@hirschlanden.ibu.de

	Datum	Name
bearbeitet	27.08.2015	RBI
geprüft/ad	27.08.2015	KI
genehm	27.08.2015	

TBB, den 27.08.2015

REGIERUNGSPRÄSIDIUM KARLSRUHE

Nr.	Art der Änderung	Datum	Name
c)	B45 / L 600 / L532 mit Radweg / Mäderbrücke 1.50 m	27.08.2015	RBI / Kr
b)	L 600 (ohne Radweg) / Straßenentwässerung zur Elsenz	09.03.2015	RBI / Kr
a)	Trassierungsalternative / Zusatzvermessung Alt - Parkplatz + Wiesenbacher Straße.	12.01.2015	RBI / Kr
	Bestandsdaten Abwasserkanal		

PSP-Element-Nummer: V . 2 2 1 0 . B 0 0 4 5 . A 0 3 . 1 1 7 . 0 2
(Projektnummer . Objekt . Phase . Bereich)

PROJIS-Nummer: 0 8 1 4 - - - - / -
(Land, Art, Behörde Nummer, VZ, Stellig)

Straßenplan-Nr.:

	von Netzknoten	nach Netzknoten	Station
Anfangsstation	6 6 1 8 0 2 5	6 6 1 8 0 3 0	0 2 8 7 5
Endstation	6 6 1 8 0 5 8	6 6 1 8 0 2 6	0 0 2 0 0

Straßenbauverwaltung Baden-Württemberg
Straße: B 45
Nächster Ort: Wiesenbach

Unterlage 5c
Blatt

	Datum	Name
bearbeitet		
geprüft		

B 45
Wiesenbach - Bammental
mit Einmündung L 532 / L 600
ENTWURFSPLANUNG

Lageplan
Maßstab 1 : 500

Aufgestellt: Karlsruhe, den
Regierungspräsidium Karlsruhe
Ref. 44

(Stempel + Unterschrift)

M:\Projekte\CAD\1021\02058_B4504-Entwurfsplanung\Bereinigte