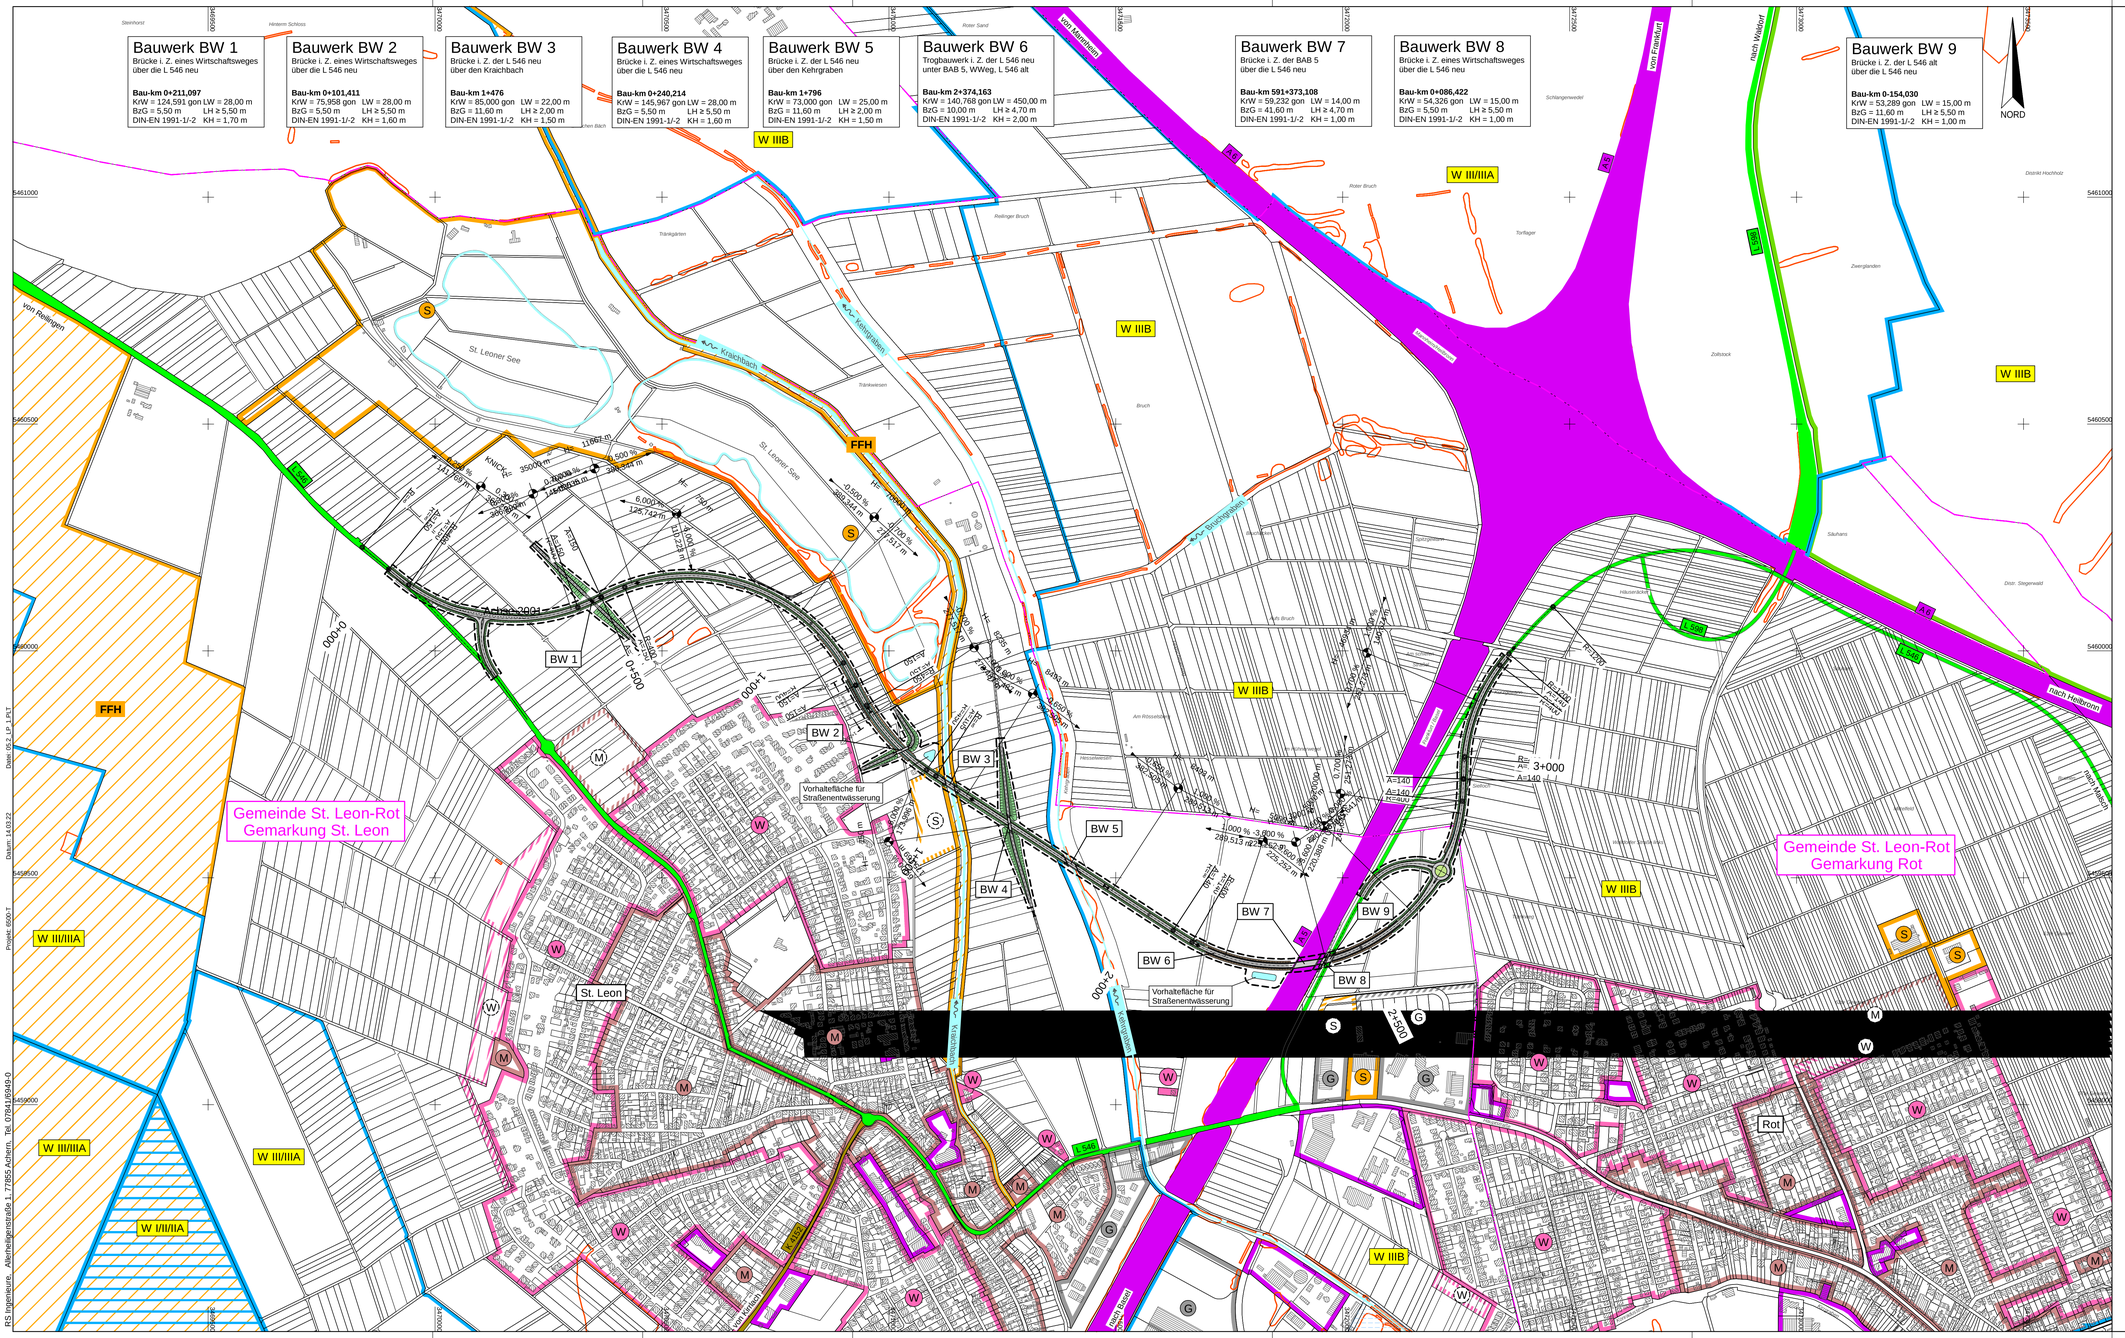
Bauwerk BW 1
Brücke i. Z. eines Wirtschaftsweges über die L 546 neu
Bau-km 0+211,097
KrW = 124,591 gon LW = 28,00 m
BzG = 5,50 m LH ≥ 5,50 m
DIN-EN 1991-1/-2 KH = 1,70 m
Bauwerk BW 2
Brücke i. Z. eines Wirtschaftsweges über die L 546 neu
Bau-km 0+101,411
KrW = 75,958 gon LW = 28,00 m
BzG = 5,50 m LH ≥ 5,50 m
DIN-EN 1991-1/-2 KH = 1,60 m
Bauwerk BW 3
Brücke i. Z. der L 546 neu über den Kraichbach
Bau-km 1+476
KrW = 85,000 gon LW = 22,00 m
BzG = 11,60 m LH ≥ 2,00 m
DIN-EN 1991-1/-2 KH = 1,50 m
Bauwerk BW 4
Brücke i. Z. eines Wirtschaftsweges über die L 546 neu
Bau-km 0+240,214
KrW = 145,967 gon LW = 28,00 m
BzG = 5,50 m LH ≥ 5,50 m
DIN-EN 1991-1/-2 KH = 1,60 m
Bauwerk BW 5
Brücke i. Z. der L 546 neu über den Kehrgraben
Bau-km 1+796
KrW = 73,000 gon LW = 25,00 m
BzG = 11,60 m LH ≥ 2,00 m
DIN-EN 1991-1/-2 KH = 1,50 m
Bauwerk BW 6
Trogbauwerk i. Z. der L 546 neu unter BAB 5, WWeg, L 546 alt
Bau-km 2+374,163
KrW = 140,768 gon LW = 450,00 m
BzG = 10,00 m LH ≥ 4,70 m
DIN-EN 1991-1/-2 KH = 2,00 m
Bauwerk BW 7
Brücke i. Z. der BAB 5 über die L 546 neu
Bau-km 591+373,108
KrW = 59,232 gon LW = 14,00 m
BzG = 41,60 m LH ≥ 4,70 m
DIN-EN 1991-1/-2 KH = 1,00 m
Bauwerk BW 8
Brücke i. Z. eines Wirtschaftsweges über die L 546 neu
Bau-km 0+086,422
KrW = 54,326 gon LW = 15,00 m
BzG = 5,50 m LH ≥ 5,50 m
DIN-EN 1991-1/-2 KH = 1,00 m
Bauwerk BW 9
Brücke i. Z. der L 546 alt über die L 546 neu
Bau-km 0-154,030
KrW = 53,289 gon LW = 15,00 m
BzG = 11,60 m LH ≥ 5,50 m
DIN-EN 1991-1/-2 KH = 1,00 m
NORD
Gemeinde St. Leon-Rot
Gemarkung St. Leon
Gemeinde St. Leon-Rot
Gemarkung Rot
St. Leon
Rot
St. Leoner See
Kraichbach
Kehrgraben
Bruchgraben
Vorhaltefläche für Straßenentwässerung
Vorhaltefläche für Straßenentwässerung
FFH
W IIIB
W III/IIIA
W I/II/IIA
W III/IIIA
W IIIB
W IIIB
W IIIB
W IIIB
W IIIB
W III/IIIA
W III/IIIA
W I/II/IIA
W IIIB
BW 1
BW 2
BW 3
BW 4
BW 5
BW 6
BW 7
BW 8
BW 9
L 546
L 546
L 546