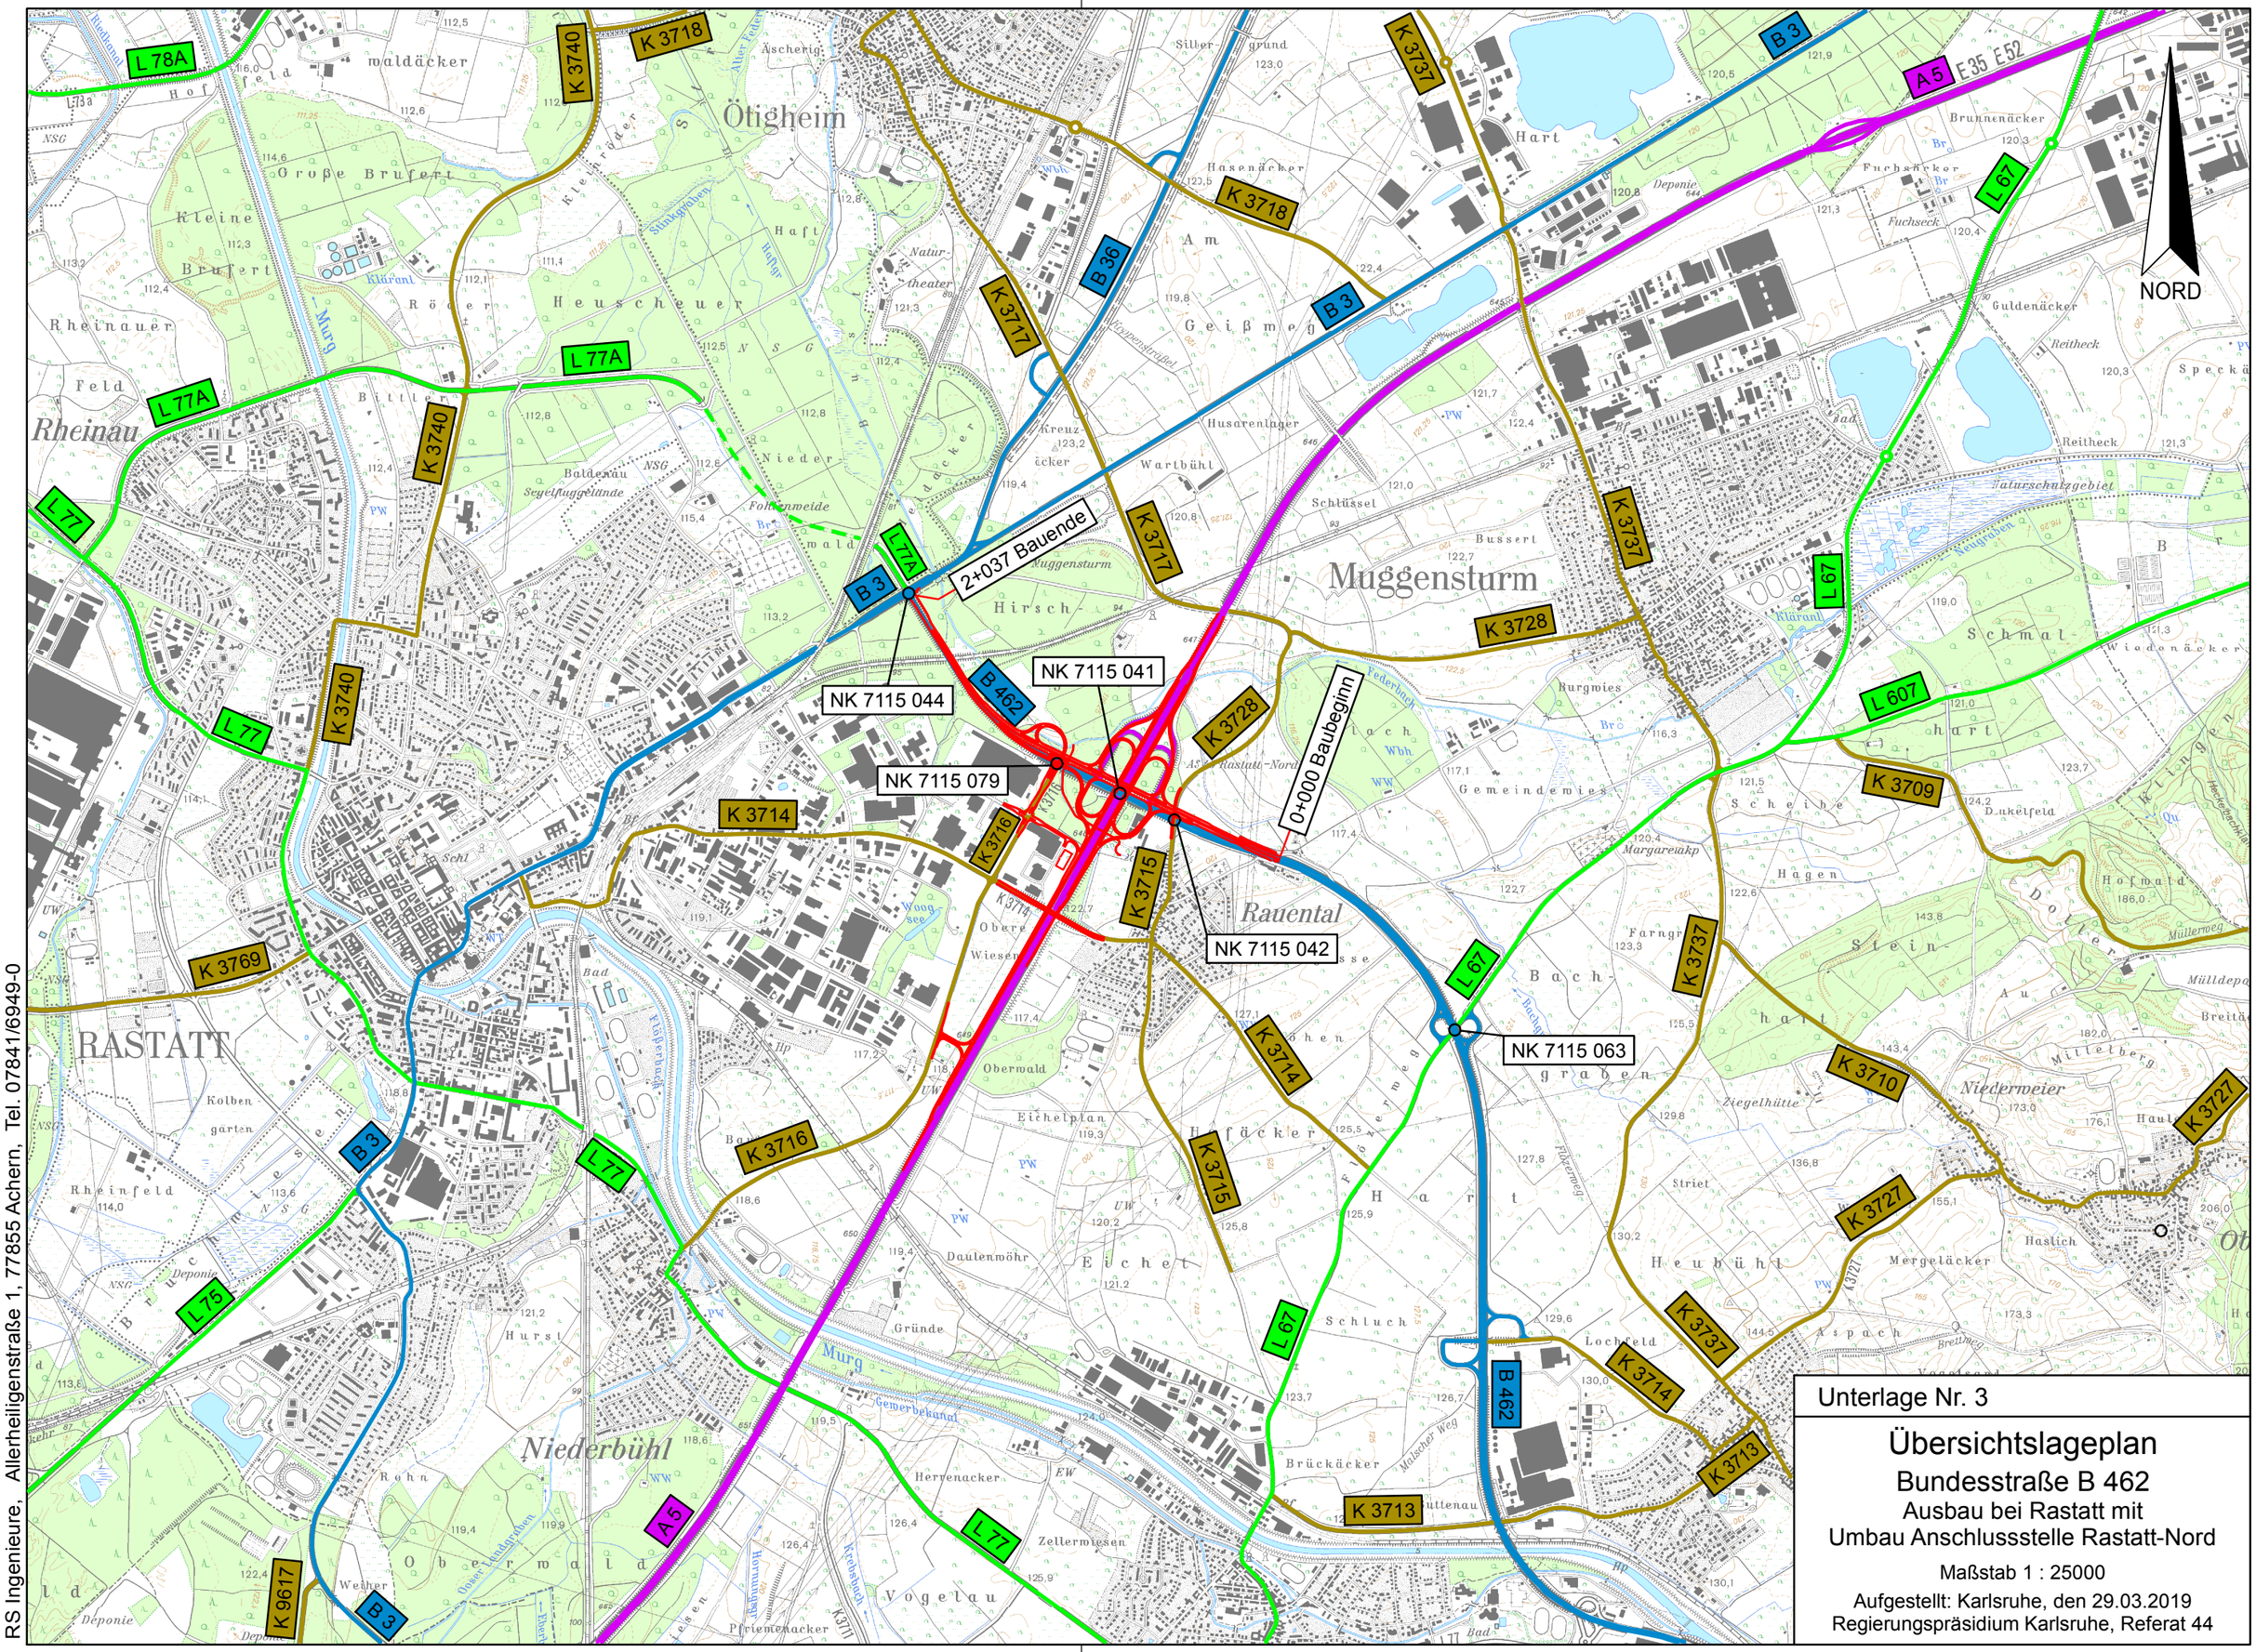

RS Ingenieure, Allerheiligenstraße 1, 77855 Achern, Tel. 07841/6949-0

Unterlage Nr. 3

Übersichtslageplan

Bundesstraße B 462

Ausbau bei Rastatt mit
Umbau Anschlussstelle Rastatt-Nord

Maßstab 1 : 25000

Aufgestellt: Karlsruhe, den 29.03.2019
Regierungspräsidium Karlsruhe, Referat 44