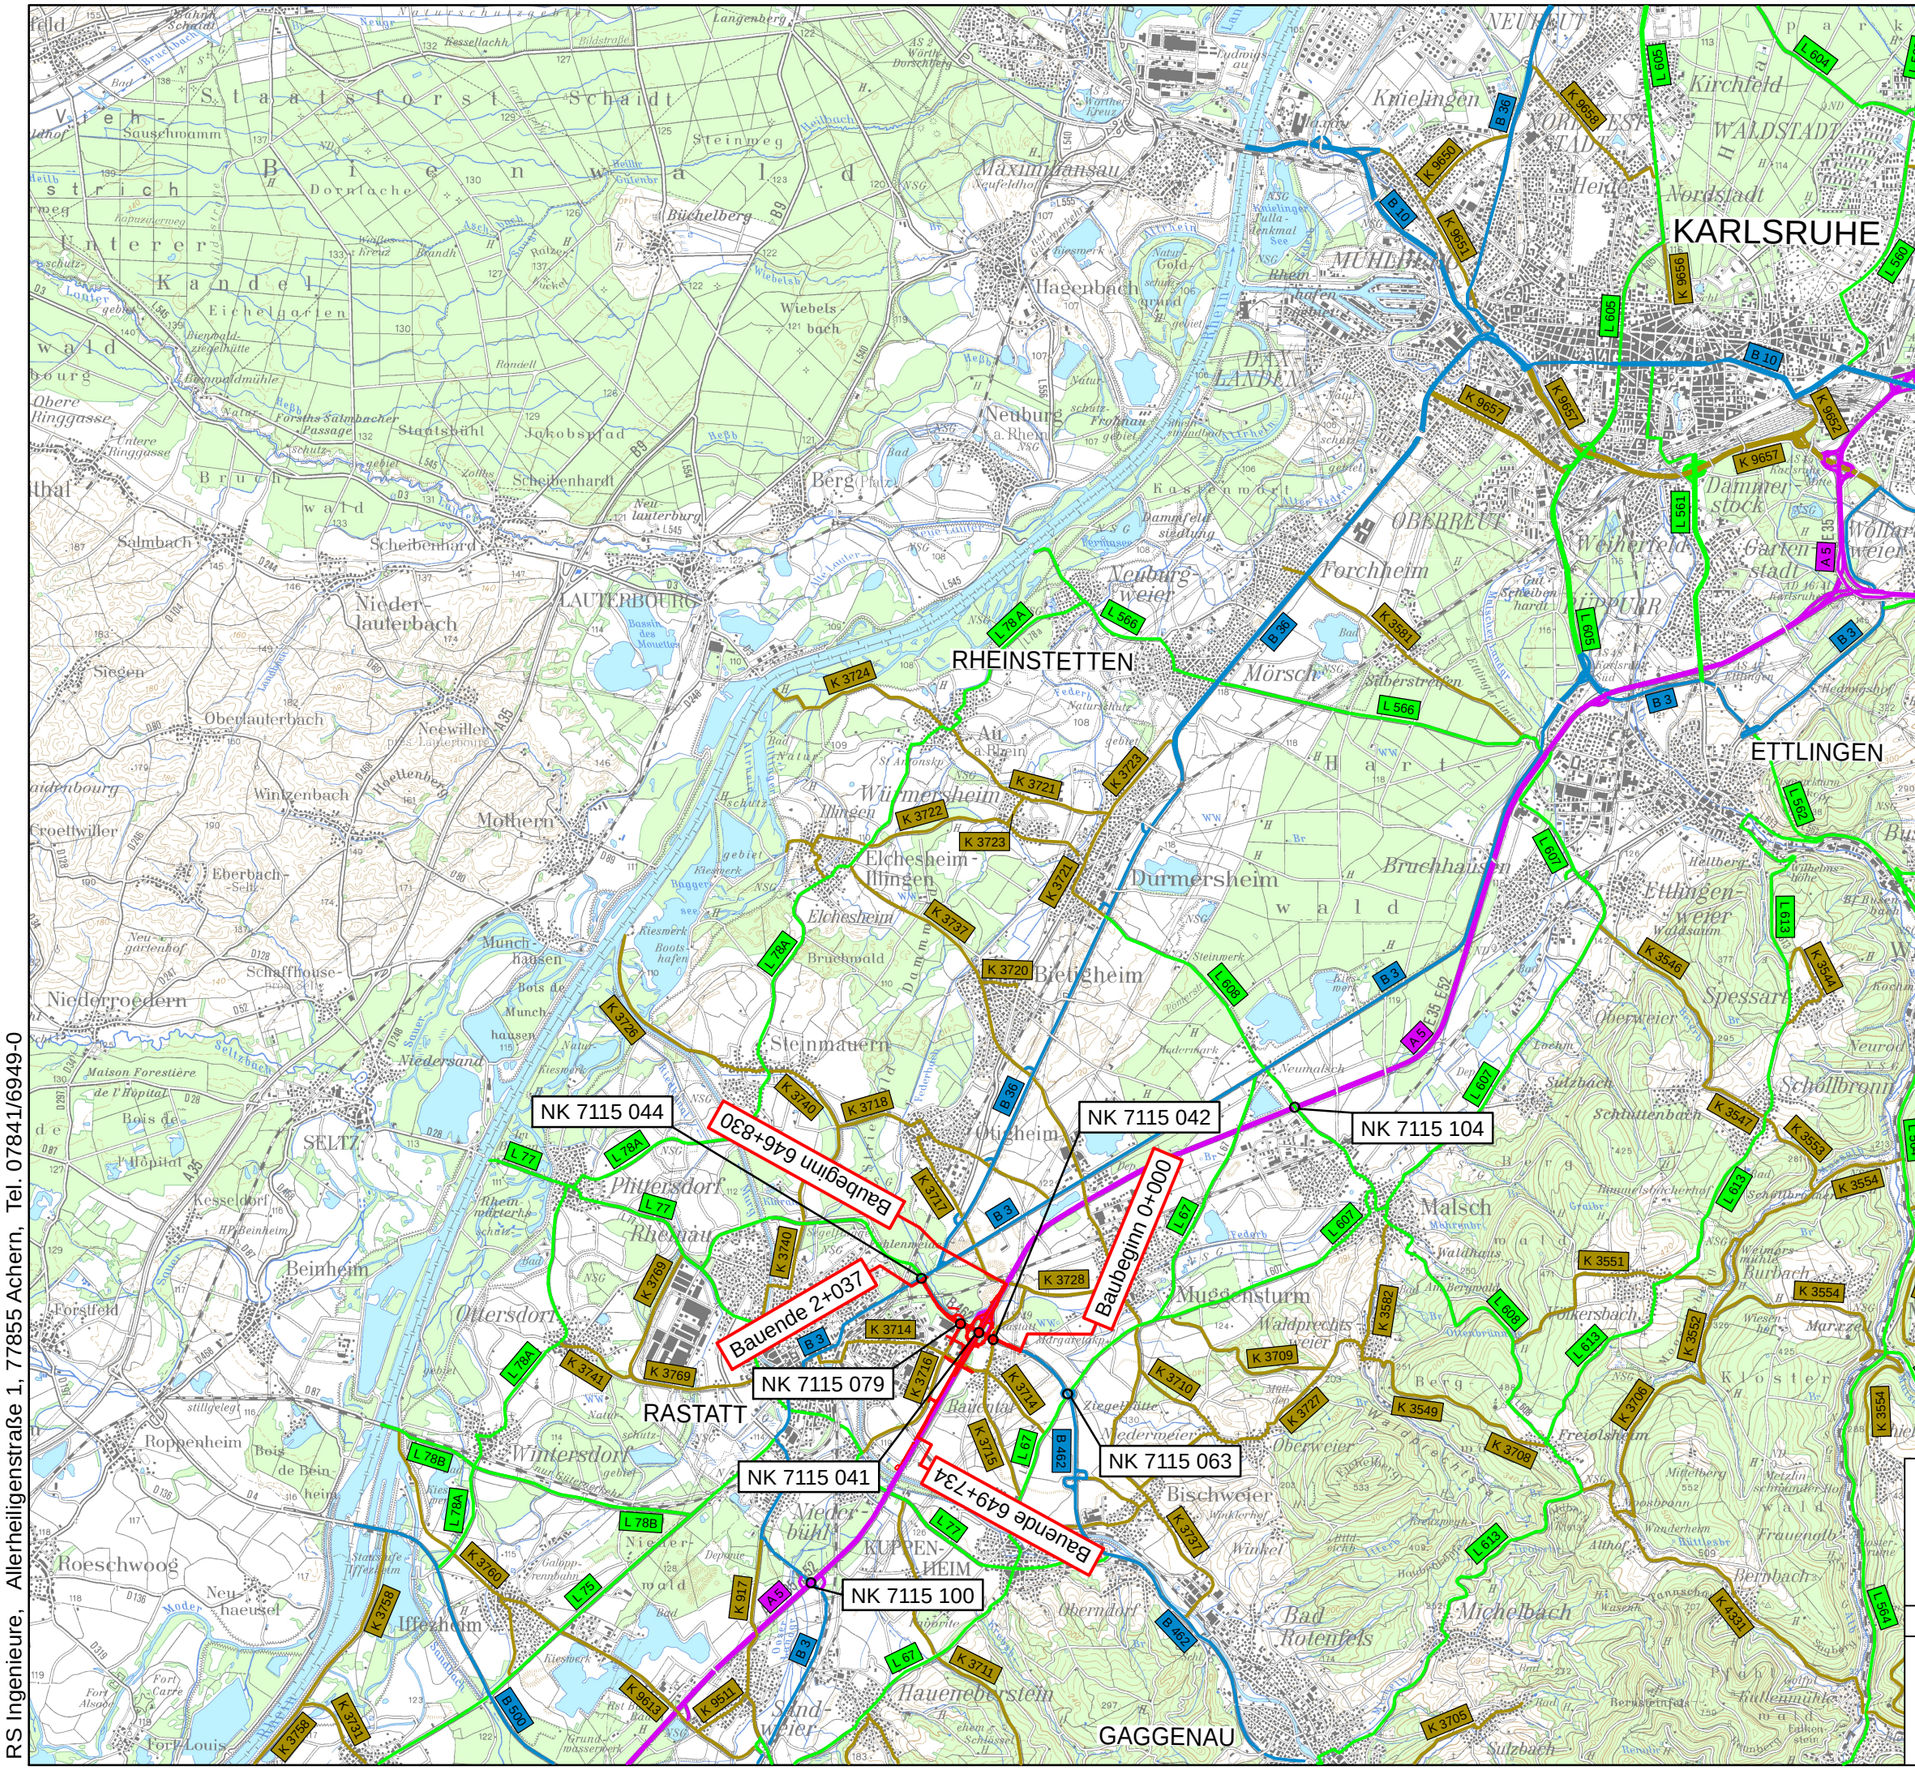

RS Ingenieure, Allerheiligenstraße 1, 77855 Achern, Tel. 07841/6949-0

Straßenbauverwaltung Baden-Württemberg
Aufgestellt:
Regierungspräsidium Karlsruhe
Abt. 4 Mobilität, Verkehr, Straßen
Ref. 44 Planung

Unterlage: 2

Übersichtskarte

Straße: B 462 / A 5

Maßstab: 1:100000

PSP-Element-Nr. : V.2220.A0005 .A13.117.02 Datum: 31.03.2026

Bundesstraße B 462

Vierstreifiger Ausbau mit Umbau der Anschlussstelle Rastatt-Nord an der A 5