




Ansicht

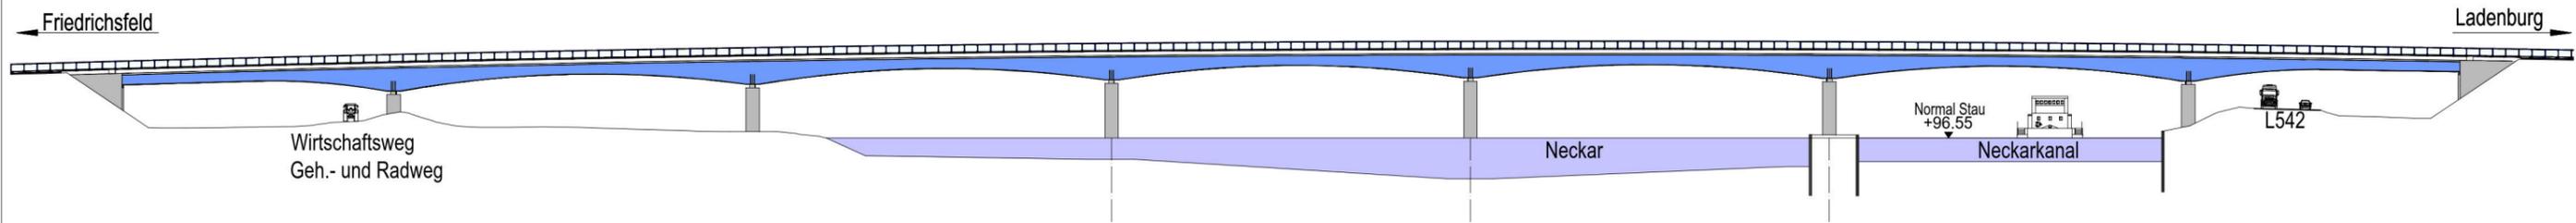

Draufsicht

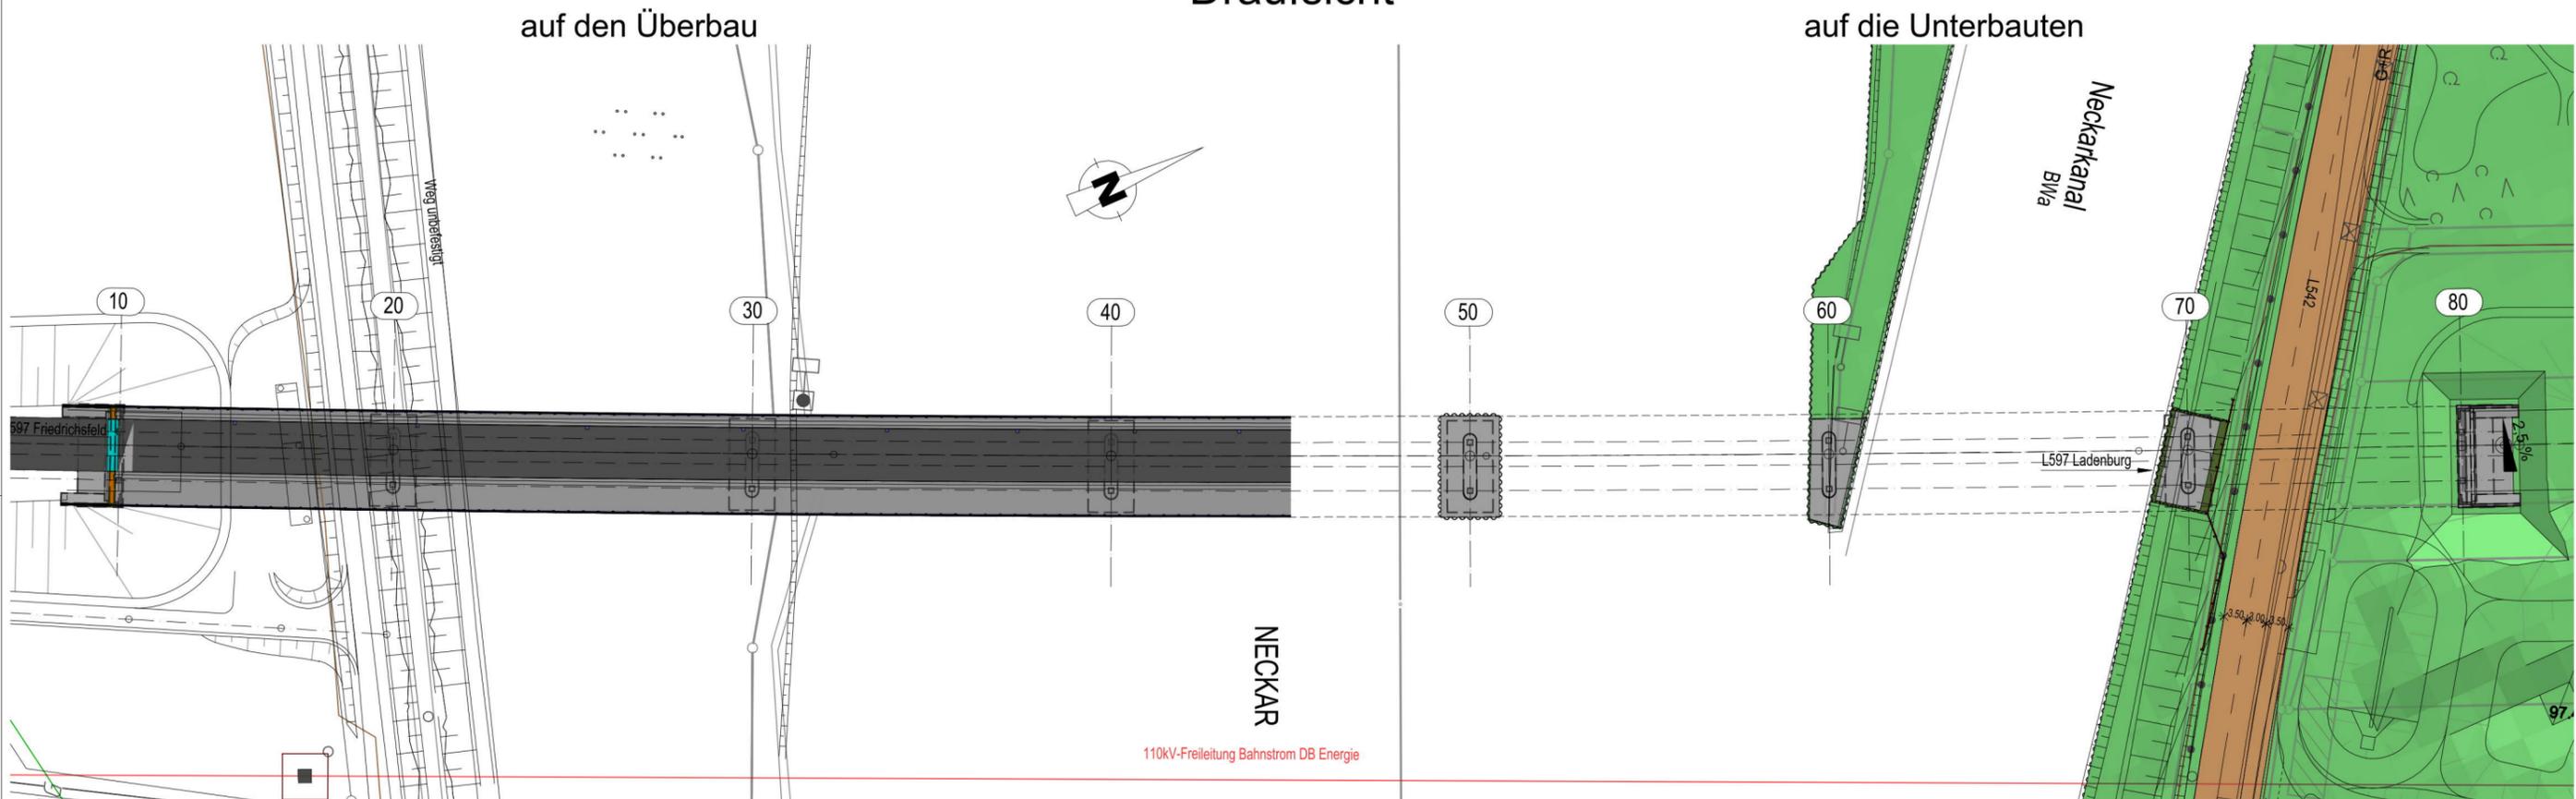

Regelquerschnitt

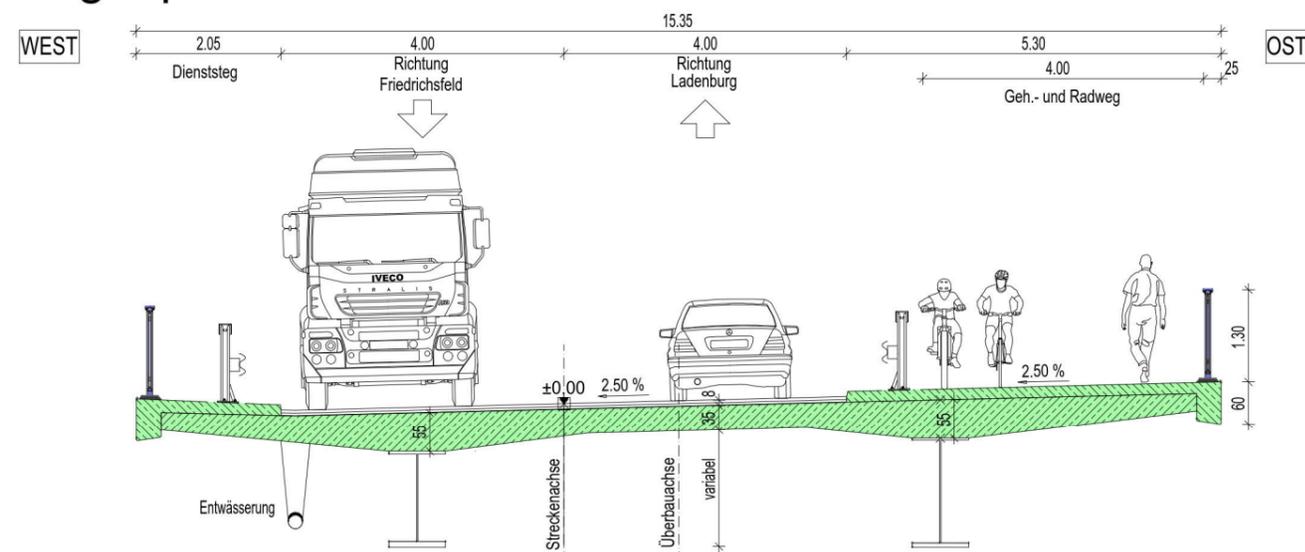

L597 Neubau der Neckarbrücke bei Ladenburg