


abgeschlossene Bauabschnitte 2025

Bauabschnitte 2026ff.

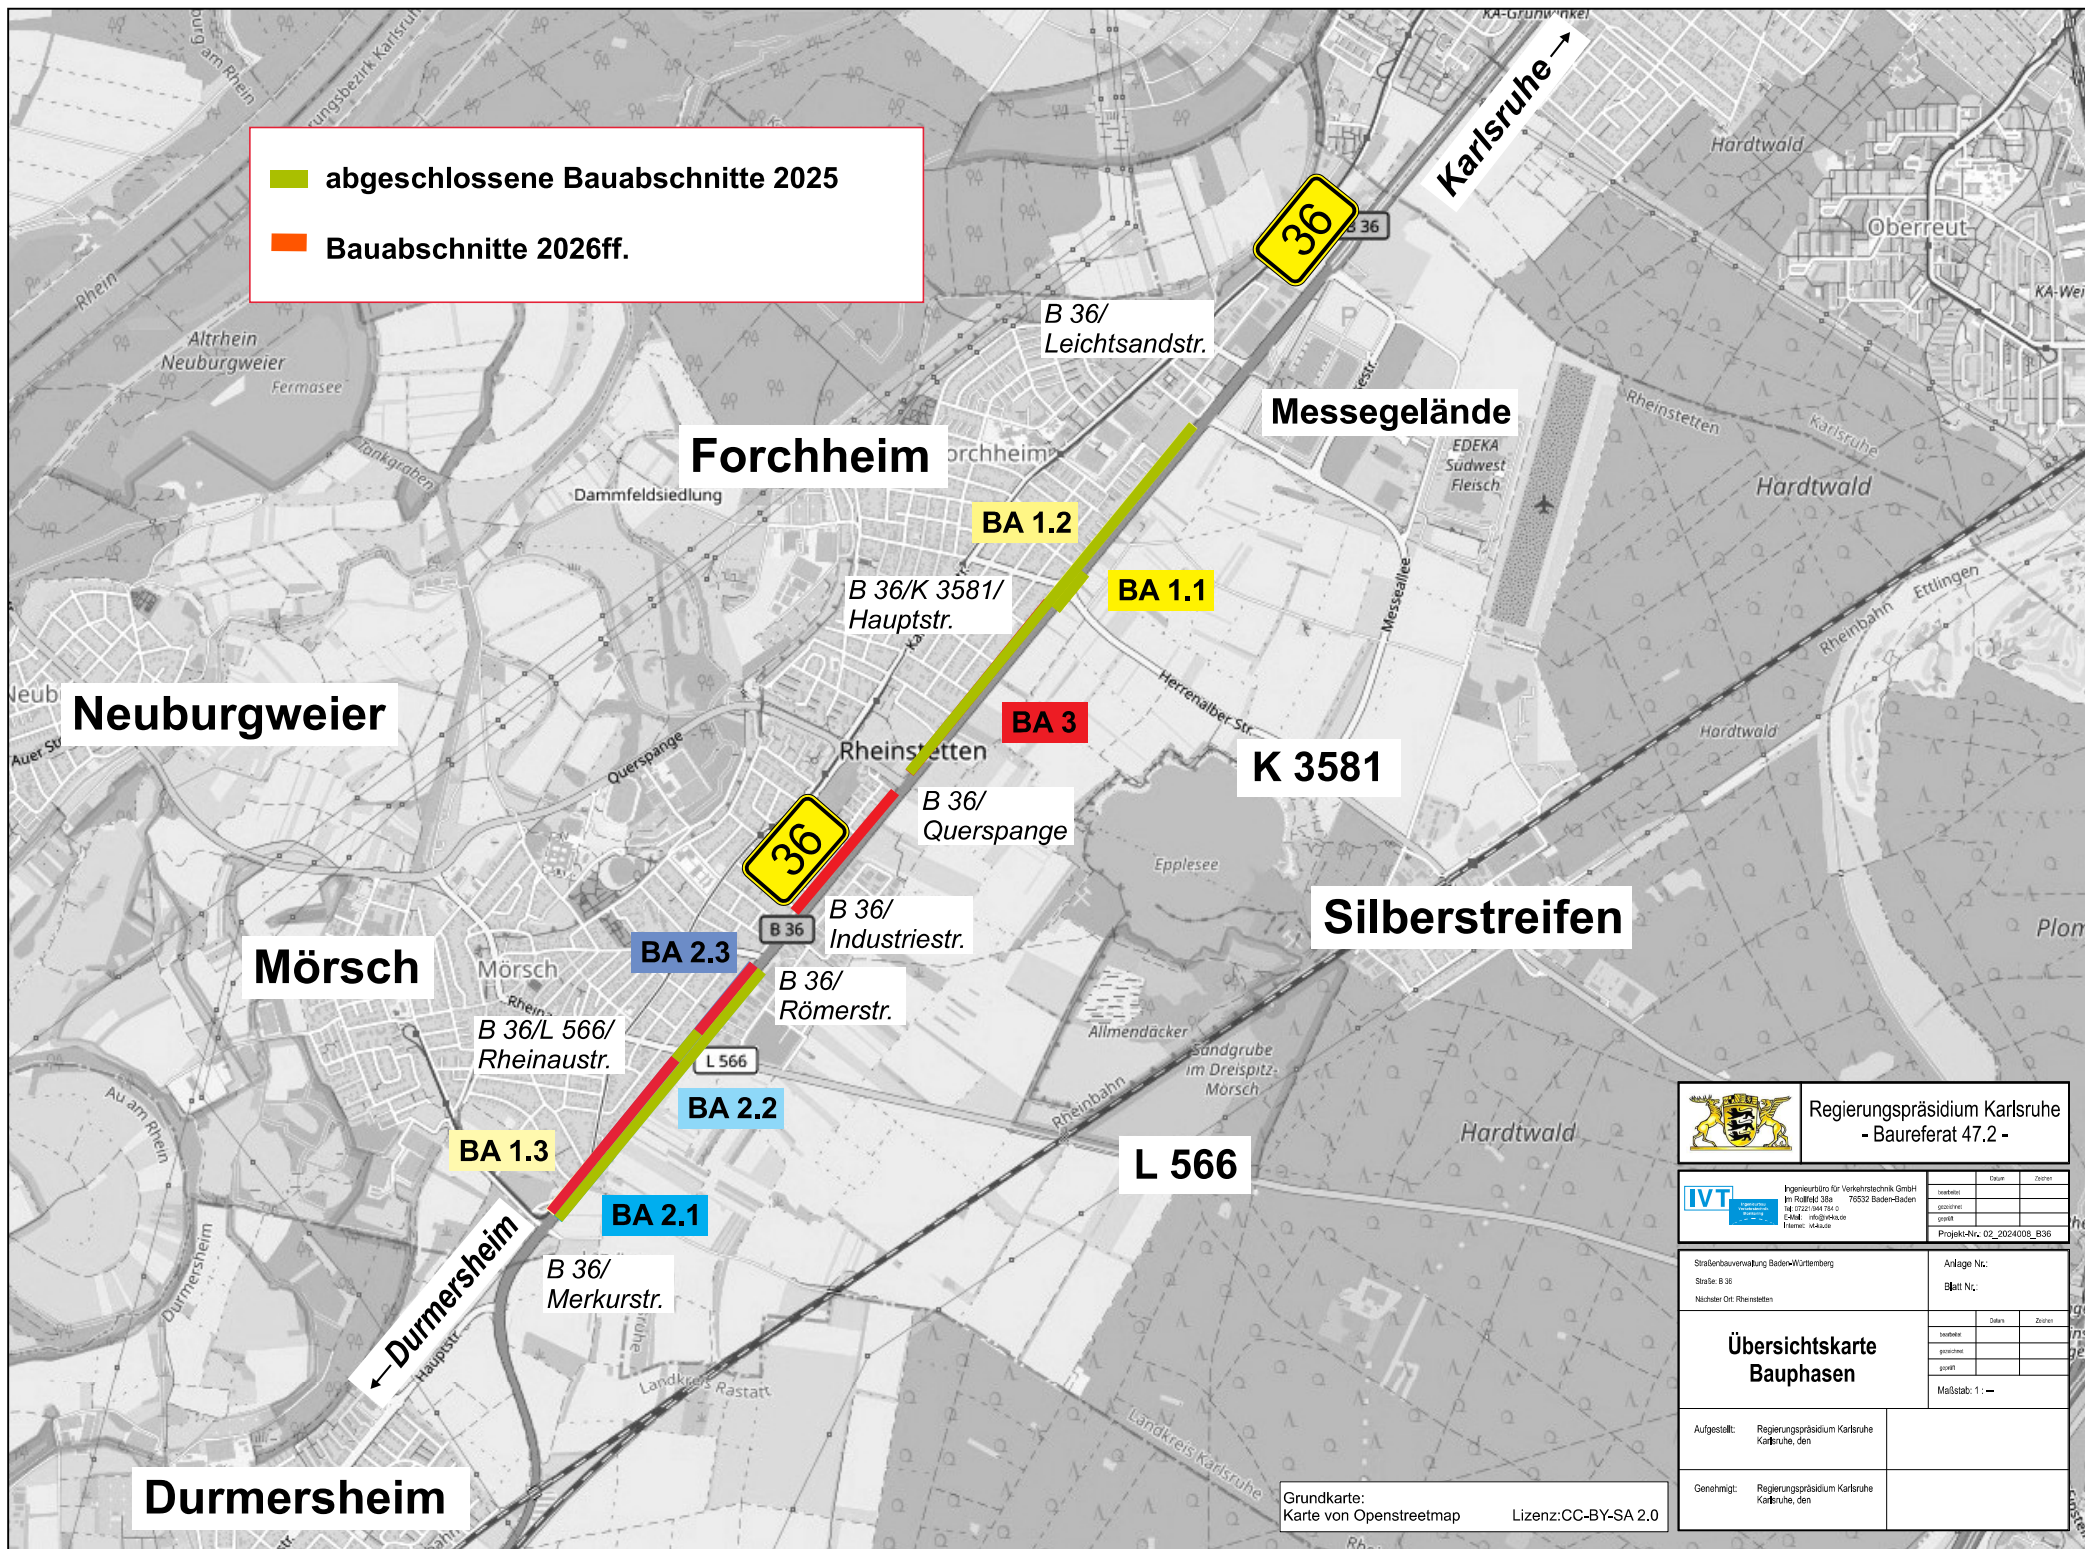

Regierungspräsidium Karlsruhe
- Baureferat 47.2 -

Ingenieurbüro für Verkehrstechnik GmbH
Im Rallfeld 38a
76532 Baden-Baden
Tel.: 07221 944 14-0
E-Mail: info@ivt-karlsruhe.de
Internet: www.ivt-karlsruhe.de

Verarbeitet	geprüft	geprüft
geprüft	geprüft	geprüft
geprüft	geprüft	geprüft

Projekt-Nr.: 02_2024008_B36

Strassenbauverwaltung Baden-Württemberg
Straße: B 36
Nächster Ort: Rheinstetten

Anlage Nr.:
Blatt Nr.:

Verarbeitet	geprüft	geprüft
geprüft	geprüft	geprüft
geprüft	geprüft	geprüft

Maßstab: 1 : —

Übersichtskarte
Bauphasen

Aufgestellt: Regierungspräsidium Karlsruhe
Karlsruhe, den

Genehmigt: Regierungspräsidium Karlsruhe
Karlsruhe, den

Grundkarte:
Karte von Openstreetmap

Lizenz: CC-BY-SA 2.0