Regelquerschnitt

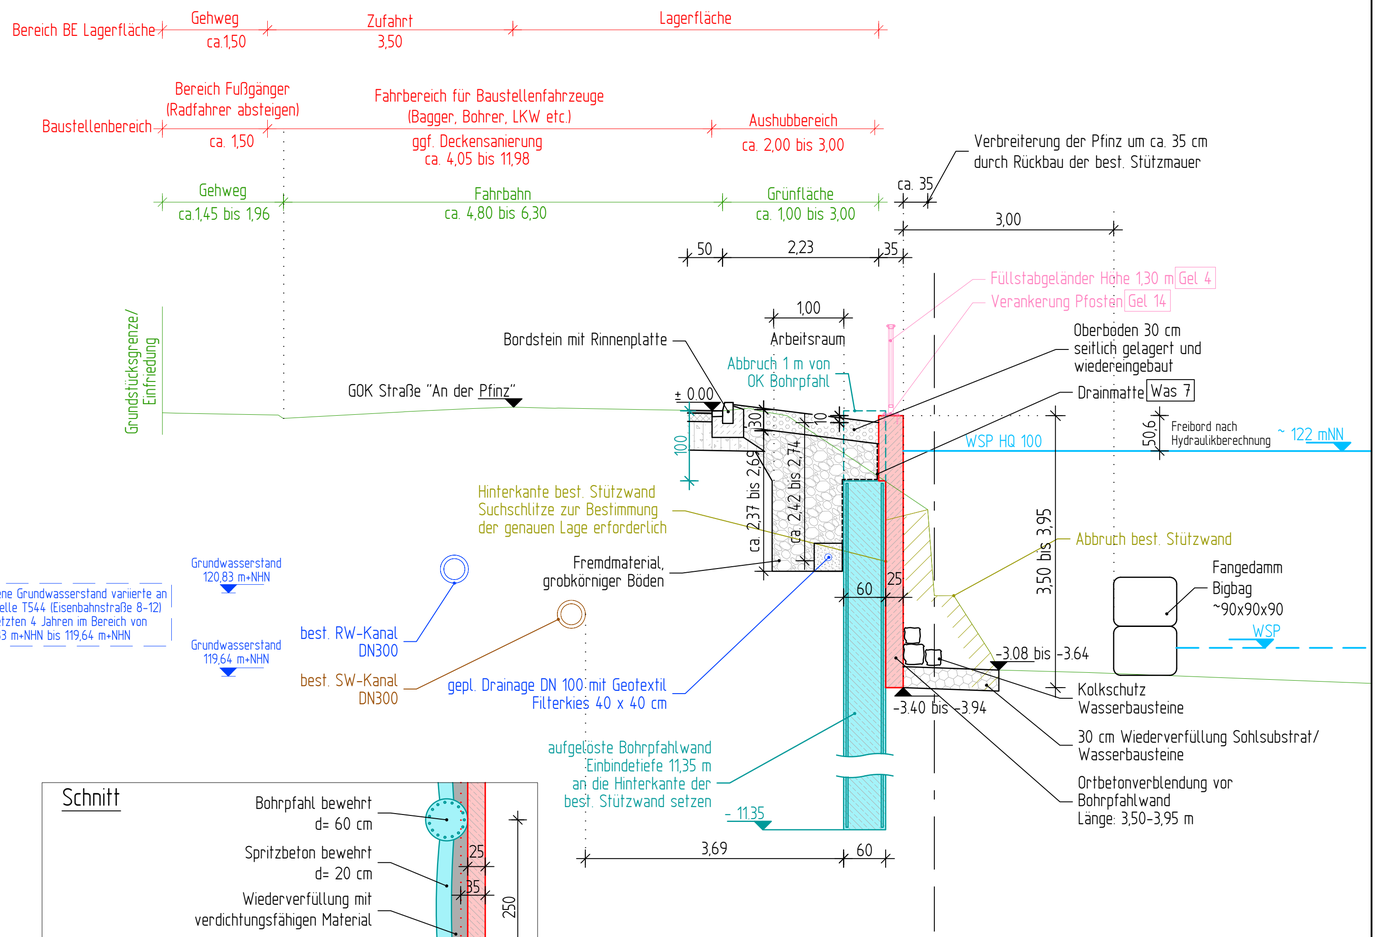

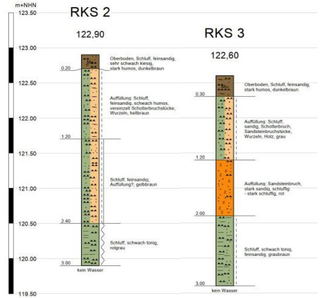

Der gemessene Grundwasserstand variierte an der Messstelle TS44 (Eisenbahnstraße 8-12) in den letzten 4 Jahren im Bereich von 120,83 m+NHN bis 119,64 m+NHN

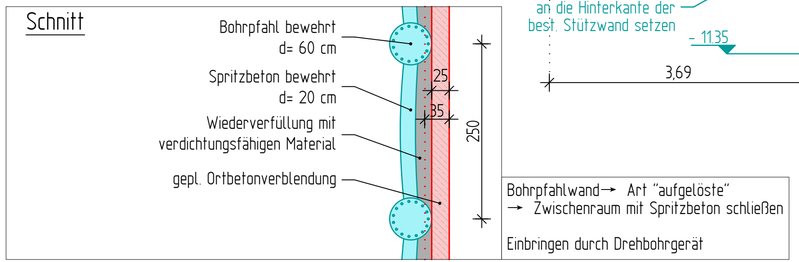

5.1

Pforzheim • Freudenstadt • Plochingen • Heppenheim
Bauschlotter Straße 58
75177 Pforzheim
Telefon: 07231 3850-0
E-Mail: pforzheim@kirn-ingenieure.de
Internet: www.kirn-ingenieure.de
KIRN INGENIEURE
BERATENDE INGENIEURE

Planumner: 2022-28073051	Datum	Zeichen
bearbeitet	28.11.2024	HE
gezeichnet	28.11.2024	JK
geprüft	28.11.2024	

Nr.	Art der Änderung	Datum	Name
-	-	-	-

Lagesystem: ~~GK~~ / UTM	Stand Kataster: 2023
Höhensystem: NN / ~~NHN~~ / ~~NHN im DHHN2016~~	Bestandsvermessung: 2023

Auftraggeber

Regierungspräsidium Karlsruhe
Referat 53.1 • Gewässer I. Ordnung, Hochwasserschutz und Gewässerökologie, Planung und Bau, Karlsruhe

Markgrafenstraße 46
76133 Karlsruhe
Tel.:0721/926-0

Sanierung und Neubau der nördl. Pfinz- Ufermauer in Grötzingen

- Genehmigungsplanung -

Straße: An der Pfinz
Nächster Ort: Grötzingen

Unterlage 5.1
Blatt-Nr. -
Regelquerschnitt Bohrpfahlwand
Maßstab: 1 : 50

Freigabe Auftraggeber

Freigabe Planverfasser

Geobasisdaten © Landesamt für Geoinformation und Landentwicklung Baden-Württemberg, www.lgl-bw.de, Az.: 2851.9- 1/19