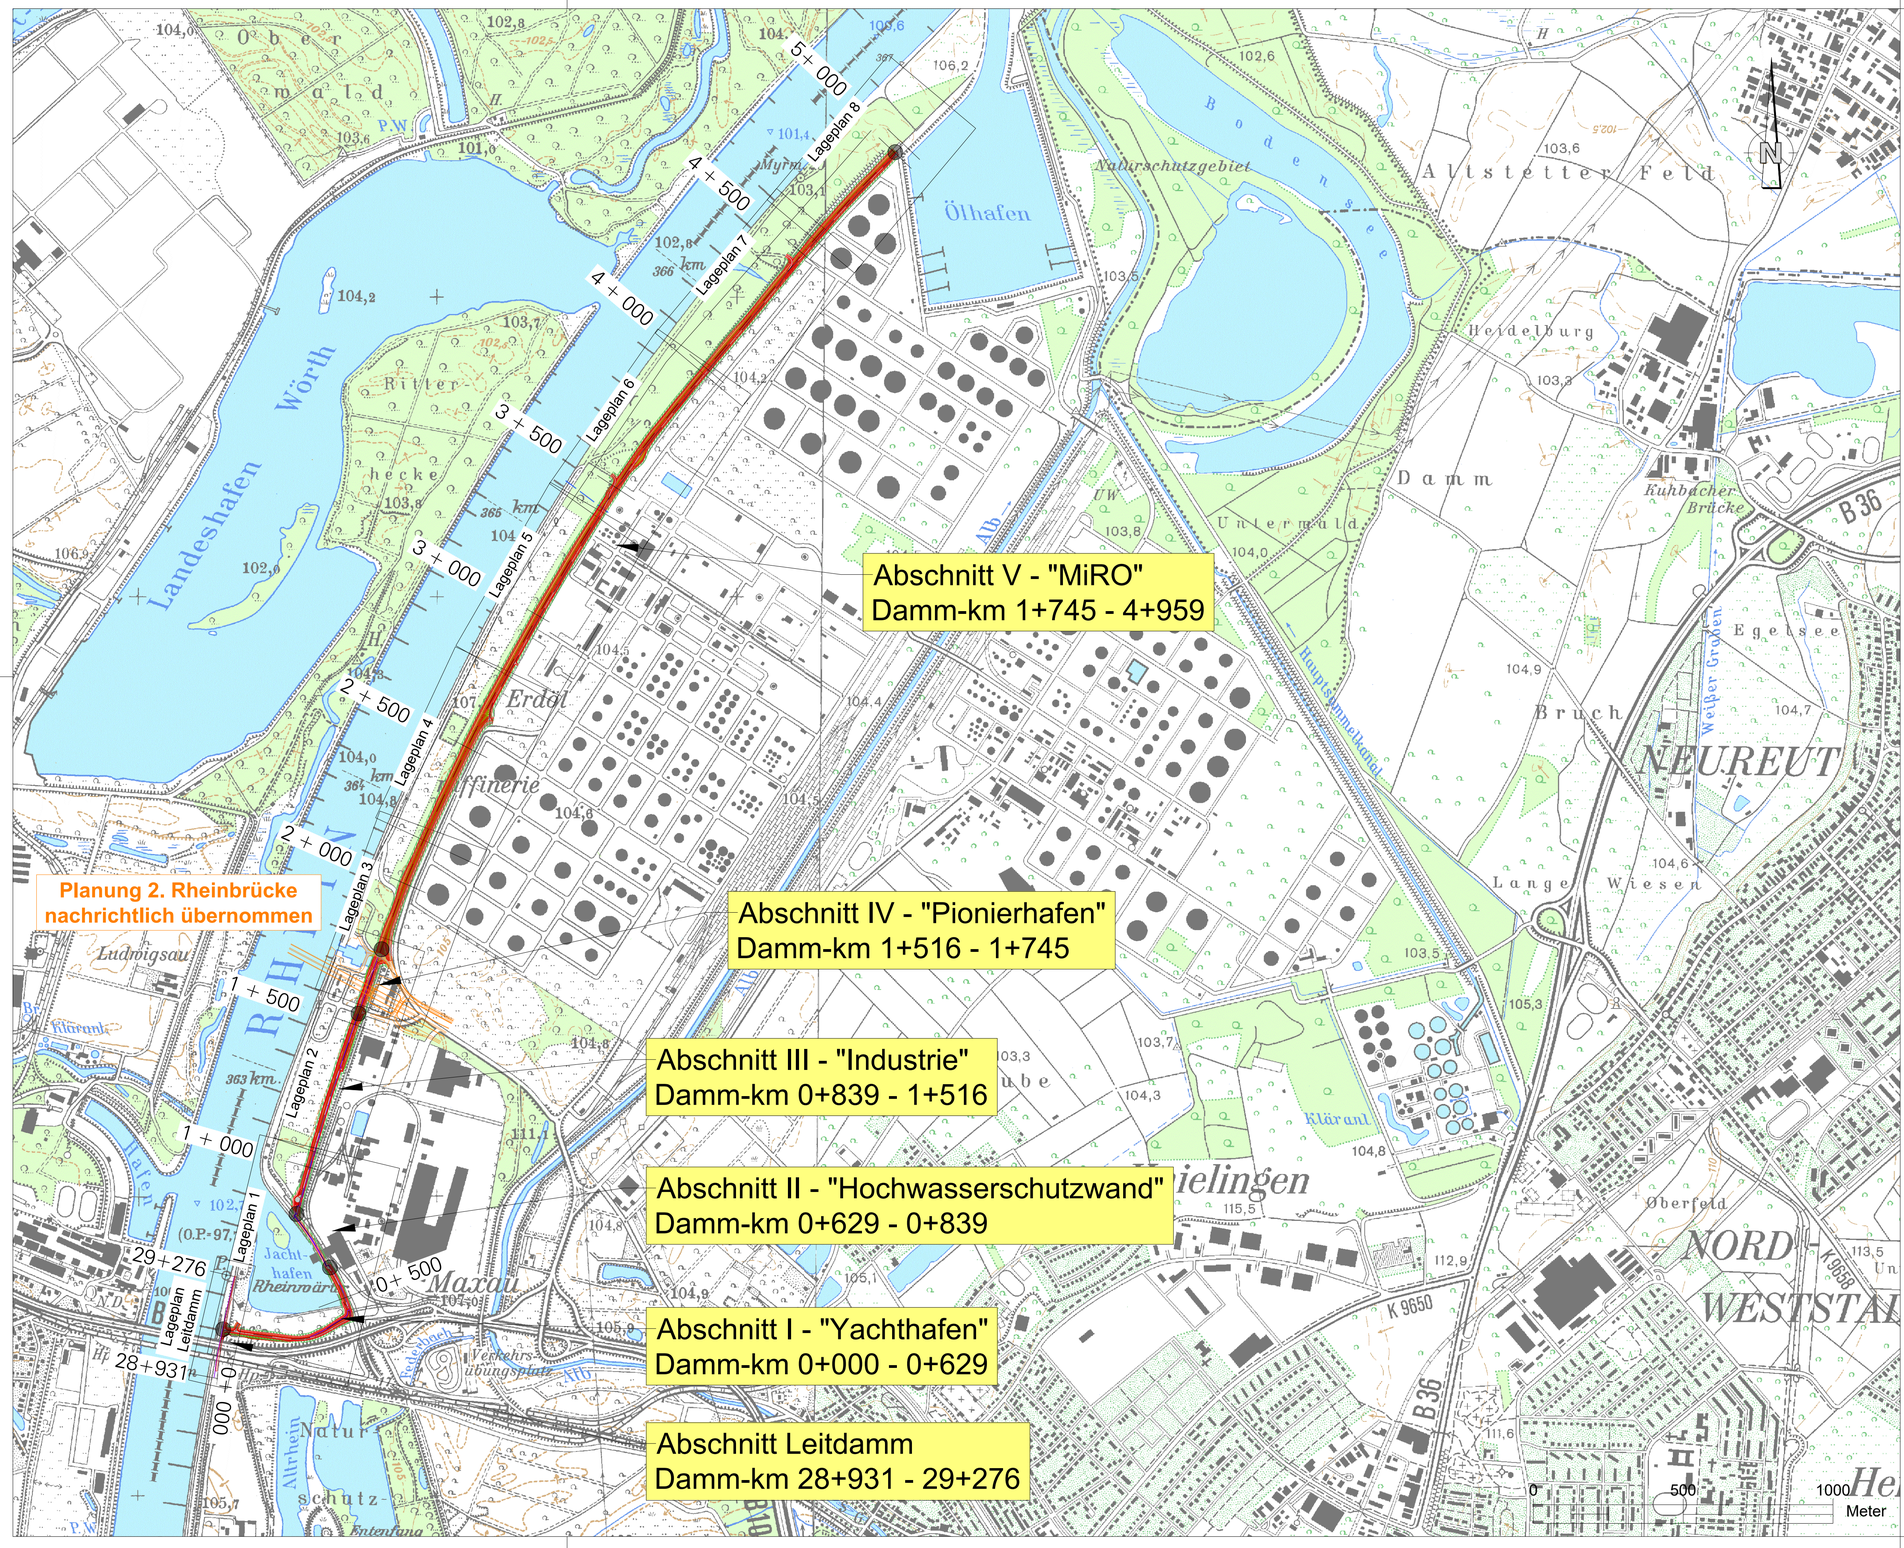

Legende:

Bestand

- Flurstück / Gebäude
- Bestandsvermessung
- vorh. Baum
- Bestandsachse
- Grenze Leitungstrasse
- Wege im Bestand
- Begrenzung Planungsabschnitt
- Blattschnitte

Planung

- Dammkörper
- Dammkrone
- Dammverteidigungsweg (DVW)
- Geh-/Radweg auf Krone
- Bankett
- Schotter
- Böschung 1 : 2,5
- Böschung flacher 1 : 2,5
- Böschung 1 : 3,2
- Berme
- Rasen
- Einkornbeton
- Dammschutzstreifen (DSS)
- baumfreie Zone
- Spundwand

ÄNDERUNG	DATUM	NAME	ZEICHNUNGS-NR
3.			
2.			
1.			

AUFTRAGGEBER: Regierungspräsidium Karlsruhe
Abteilung 5, Referat 53.1

PROJEKT: **Rheinhochwasserdamm RHWD XXVII**
Damm-km 0 + 000 bis 4 + 959

LOS 2

PLANINHALT: **Übersichtslageplan**

	GEZ.	ENTW.	GEPR.	Maßstab	Höhensystem	PLANUNGSSTAND
NAME	B. Pfetzer	M. Haug	M. Haug	1 : 10.000	Höhenstatus 160 DHHN 1992	Genehmigungsplanung
DATUM	15.12.2020	15.12.2020	15.12.2020			

FREIGEGEBEN: Regierungspräsidium Karlsruhe Abteilung 5, Ref. 53.1 — Karlsruhe, den 15.12.2020 — UNTERSCHRIFT

AG-Dokumenten Nr.:

ALLE RECHTE DIESER ZEICHNUNG UNTERLIEGEN DEM URHEBERSCHUTZ GEMÄSS DIN 34

OBJEKTPLANER: Herzog+Partner beratende Ingenieure
Planungsgemeinschaft Inros Lackner - Herzog + Partner
Herzog+Partner GmbH
Im Bögel 7 / 76744 Wörth-Maximiliansau
Tel.: +49 (0) 7271 - 76726-0 / Fax: +49 (0) 7271 - 76726-17
info@herzogundpartner.de / www.herzogundpartner.de
INROS LACKNER. Beraten. Planen. Innovieren. Inspirieren.
GEOTECHNIK: Ingenieurgesellschaft Kärcher GmbH & Co. KG
Institut für Geotechnik
Hauptstraße 152
76744 Wörth-Schaidt

Datei:	20210118-HIL-XXVIfl-L2-GPL-ÜP_Übersicht_mS.dwg	Z.1.1	17-8373	
Plangröße:	84,0 x 53,0	Anlage:	Projekt:	Zeichnungsnummer:

P:\2020\2020-0435\Projekt\05\08\05_CAD\Los 2\8373_G-Plg\mit Siegel\20210118-HIL-XXVIfl-L2-GPL-ÜP_Übersicht_mS.dwg