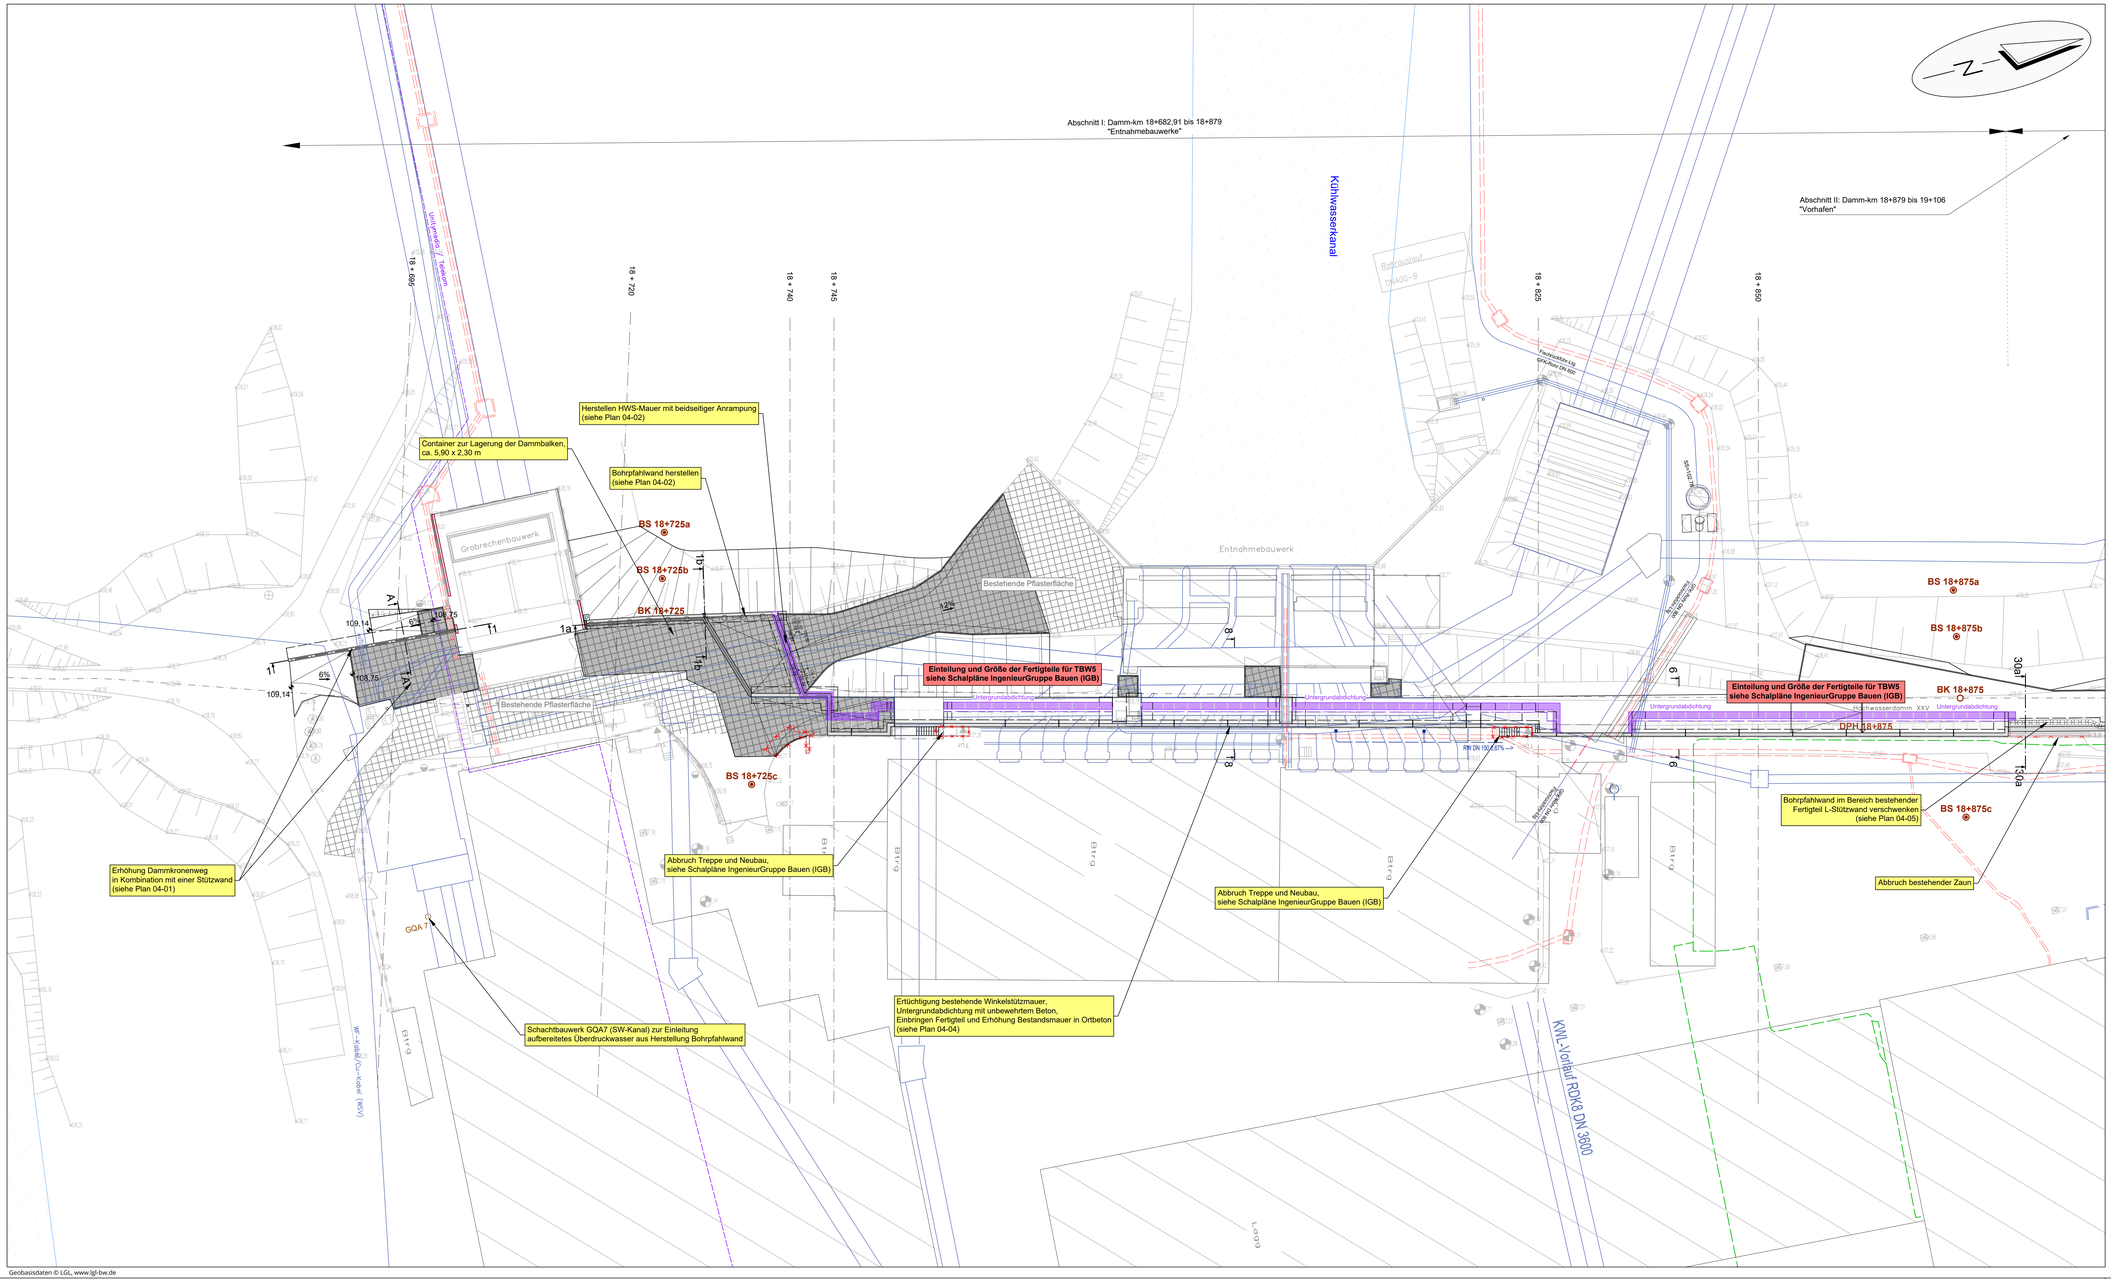

Abschnitt I: Damm-km 18+682,91 bis 18+879
"Entnahmebauwerke"
Abschnitt II: Damm-km 18+879 bis 19+106
"Vorhafen"
Kühlwasserkanal
Herstellen HWS-Mauer mit beidseitiger Anrampung (siehe Plan 04-02)
Container zur Lagerung der Dammbalken, ca. 5,90 x 2,30 m
Bohrpfahlwand herstellen (siehe Plan 04-02)
BS 18+725a
BS 18+725b
BK 18+725
BS 18+725c
Grobrechenbauwerk
Entnahmebauwerk
Bestehende Pflasterfläche
Einteilung und Größe der Fertigteile für TBW5 siehe Schalpläne IngenieurGruppe Bauen (IGB)
Untergrundabdichtung
Erhöhung Dammkronenweg in Kombination mit einer Stützwand (siehe Plan 04-01)
Abbruch Treppe und Neubau, siehe Schalpläne IngenieurGruppe Bauen (IGB)
Schachtbauwerk GQA7 (SW-Kanal) zur Einleitung aufbereitetes Überdruckwasser aus Herstellung Bohrpfahlwand
Ertüchtigung bestehende Winkelstützmauer, Untergrundabdichtung mit unbewehrtem Beton, Einbringen Fertigteil und Erhöhung Bestandsmauer in Ortbeton (siehe Plan 04-04)
Bohrpfahlwand im Bereich bestehender Fertigteil L-Stützwand verschwenken (siehe Plan 04-05)
BS 18+875a
BS 18+875b
BK 18+875
DPH 18+875
BS 18+875c
Abbruch bestehender Zaun
KNL-Vorlauf RDK8 DN 3600
Rohrleitung DN 1800 GFK/Ton DN 800
Rohrleitung DN 1800 GFK
Rohrleitung DN 1800 GFK
Rohrleitung DN 1800 GFK