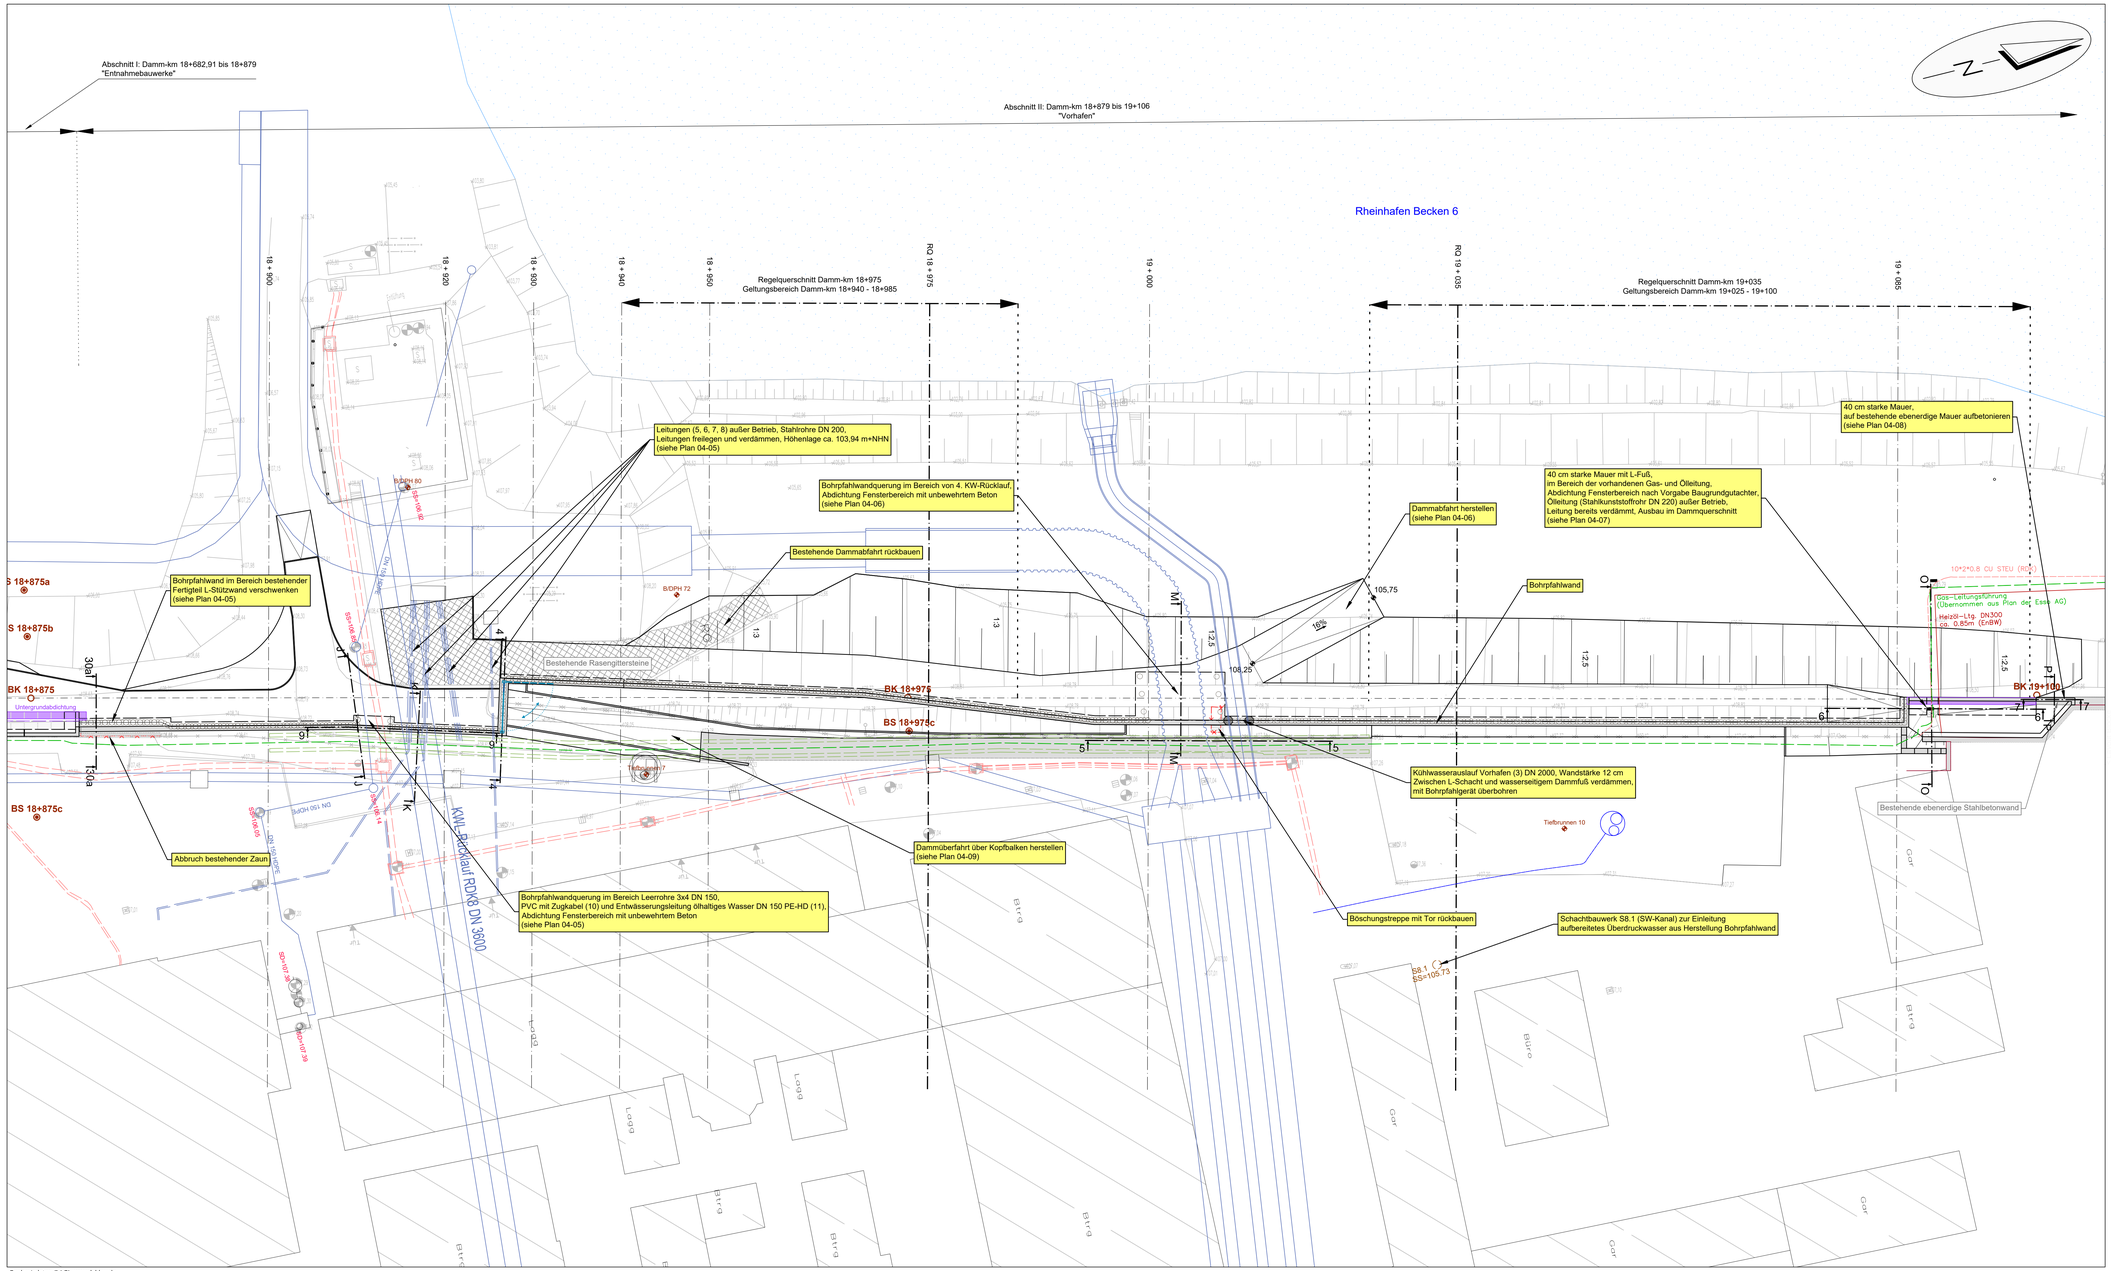

Abschnitt I: Damm-km 18+682,91 bis 18+879
"Entnahmebauwerke"
Abschnitt II: Damm-km 18+879 bis 19+106
"Vorhafen"
Rheinhafen Becken 6
Regelquerschnitt Damm-km 18+975
Geltungsbereich Damm-km 18+940 - 18+985
Regelquerschnitt Damm-km 19+035
Geltungsbereich Damm-km 19+025 - 19+100
RQ 18+975
RQ 19+035
18 + 900
18 + 920
18 + 940
18 + 960
19 + 000
19 + 085
Leitungen (5, 6, 7, 8) außer Betrieb, Stahlrohre DN 200,
Leitungen freilegen und verdämmen, Höhenlage ca. 103,94 m+NHN
(siehe Plan 04-05)
Bohrpfahlwandquerung im Bereich von 4. KW-Rücklauf,
Abdichtung Fensterbereich mit unbewehrtem Beton
(siehe Plan 04-06)
Bestehende Dammabfahrt rückbauen
Bohrpfahlwand im Bereich bestehender
Fertigteil L-Stützwand verschwenken
(siehe Plan 04-05)
Bestehende Rasengittersteine
Dammabfahrt herstellen
(siehe Plan 04-06)
40 cm starke Mauer mit L-Fuß,
im Bereich der vorhandenen Gas- und Ölleitung,
Abdichtung Fensterbereich nach Vorgabe Baugrundgutachter,
Ölleitung (Stahlkunststoffrohr DN 220) außer Betrieb,
Leitung bereits verdämmt, Ausbau im Dammquerschnitt
(siehe Plan 04-07)
40 cm starke Mauer,
auf bestehende ebenerdige Mauer aufbetonieren
(siehe Plan 04-08)
Bohrpfahlwand
105,75
108,25
BK 18+875
BK 18+975
BK 19+100
BS 18+875a
BS 18+875b
BS 18+875c
BS 18+975c
Unterwasserbetonsohle
Unterwasserbetonsohle
Unterwasserbetonsohle