
Lageplan - Wegebau
M 1:500

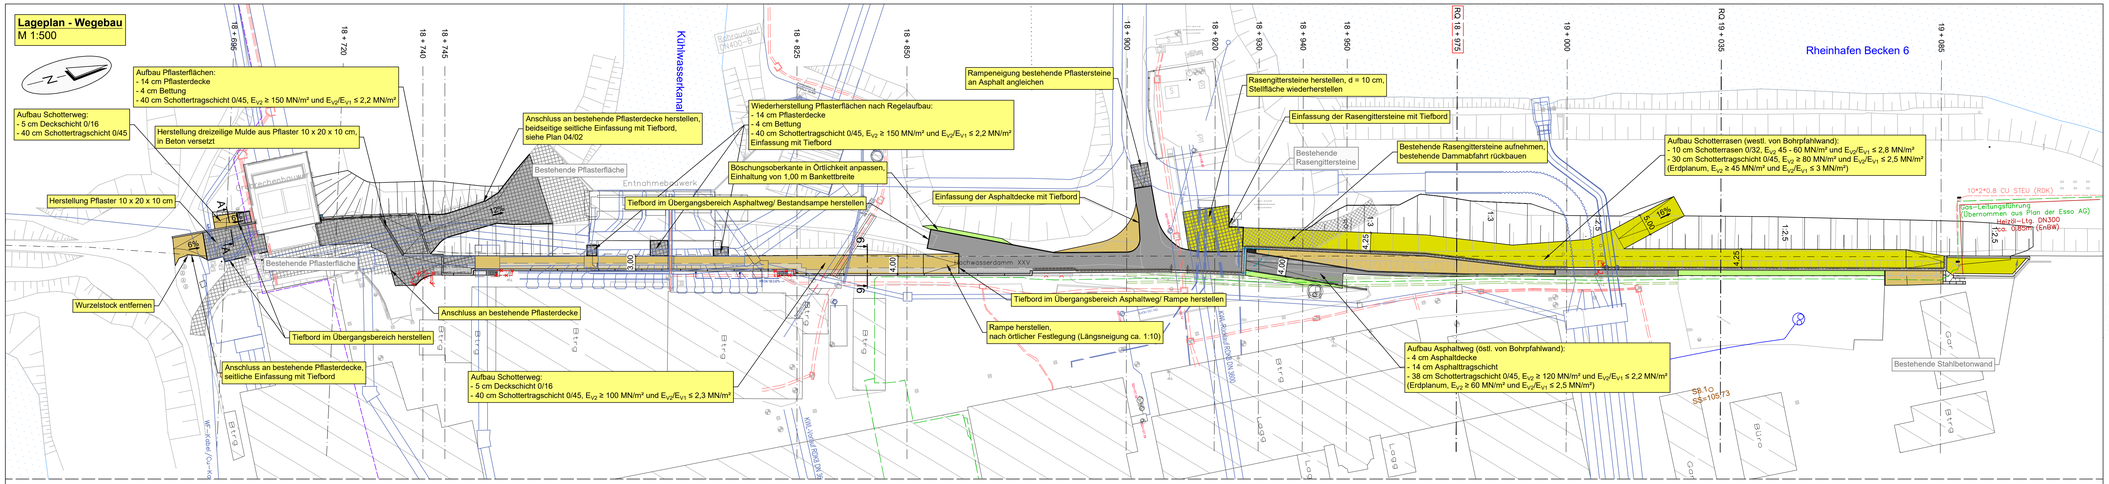

Maßstab: 1:500

0 5 10 20 30 40 50m

Legende Wege:


- Asphalt
- Schotter
- Schotterrasen
- Pflasterdecke

Zur Bauausführung freigegeben.
Sämtliche Maße sind vor Ort zu prüfen.
Hügelsheim, den 21.01.2025


Koordinatensystem	ETRS 1989 UTM Zone 32N
Höhensystem	NHN (DHHN2016)

Anpassung Betonblocksteine im Bereich Tanktasse	22.05.2026	Scha	08
Anpassung Wege im Bereich Stützwand, Entnahmebauwerk und Dammkronenweg	09.04.2026	Scha	07
Anpassung Asphalt im Bereich Dammkronenweg auf Basis Ortstermin (23.03.2026)	25.03.2026	Scha	06
ÄNDERUNG	DATUM	NAME	INDEX


Regelaufbau Pflasterdecke
Querschnitt A-A (TBW1)
M 1:50

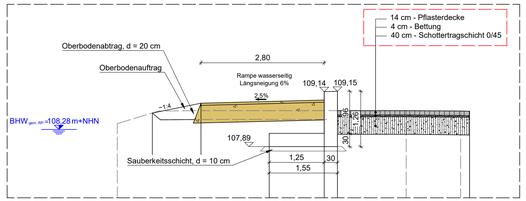

Regelaufbau Schotterweg
Querschnitt 6-6 (TBW5)
M 1:50

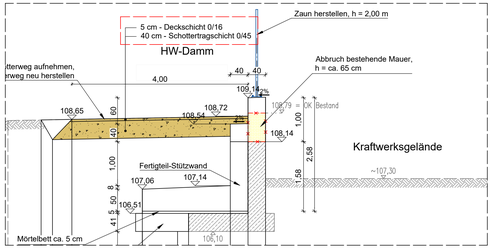

Regelaufbau Asphaltdecke und Schotterrasenweg
Regelquerprofil 18+975 - Bereich Dammüberfahrt
M 1:100

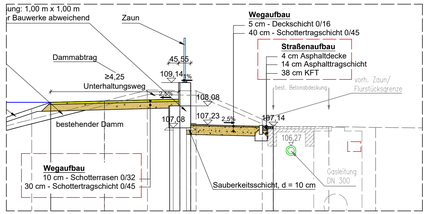

Geobasisdaten © LGL, www.lgl-bw.de

V:\RP_Karlsruhe_RHWD_XXV\CIB_CAD\5_Ausfuehrungsplanung\5_RHWD-XXV_LP.dwg, 06.01.2026 - 11:37 h

WALD + CORBE Consulting GmbH CAD Format: 1170 mm x 400 mm Fläche: 0,47 m²

AUFTRAGGEBER
Regierungspräsidium Karlsruhe
Abteilung 5
Landesbetrieb Gewässer

PROJEKT
Rheinhochwasserdamm XXV (RHWD XXV)
Bereich Rheinhafen-Dampfkraftwerk Karlsruhe (RDK)

PLANINHALT
Lageplan
Wegebau

	GEZ.	ENTH.	GEPR.
NAME	Ig / Scha	Ig / Scha	Ro
DATUM	21.11.2024	23.07.2024	21.11.2024

1 : 500 / 1:100 / 1:50 MAßSTAB
Ausführungsplanung PLANUNGSSTAND

Regierungspräsidium Karlsruhe
Abteilung 5, Landesbetrieb Gewässer
Karlsruhe, den
FREIGEGEBEN AG UNTERSCHRIFT
AG-DOKUMENTEN-NR.

Wald + Corbe Consulting GmbH
01/07-08
FREIGEGEBEN PLANERSTELLER UNTERSCHRIFT
PLAN-NR.

Copyright: Urheber WALD + CORBE Consulting GmbH, Schutzvermerk DIN ISO 16016

WALD + CORBE Consulting GmbH
■ Hügelsheim ■ Stuttgart ■ Haslach ■ Schwetzingen
Am Heckenanm 18
76549 Hügelsheim
www.wald-corbe.de
Tel: 07229 / 1876-00
Fax: 07229 / 1876-777
PLANVERFASSER