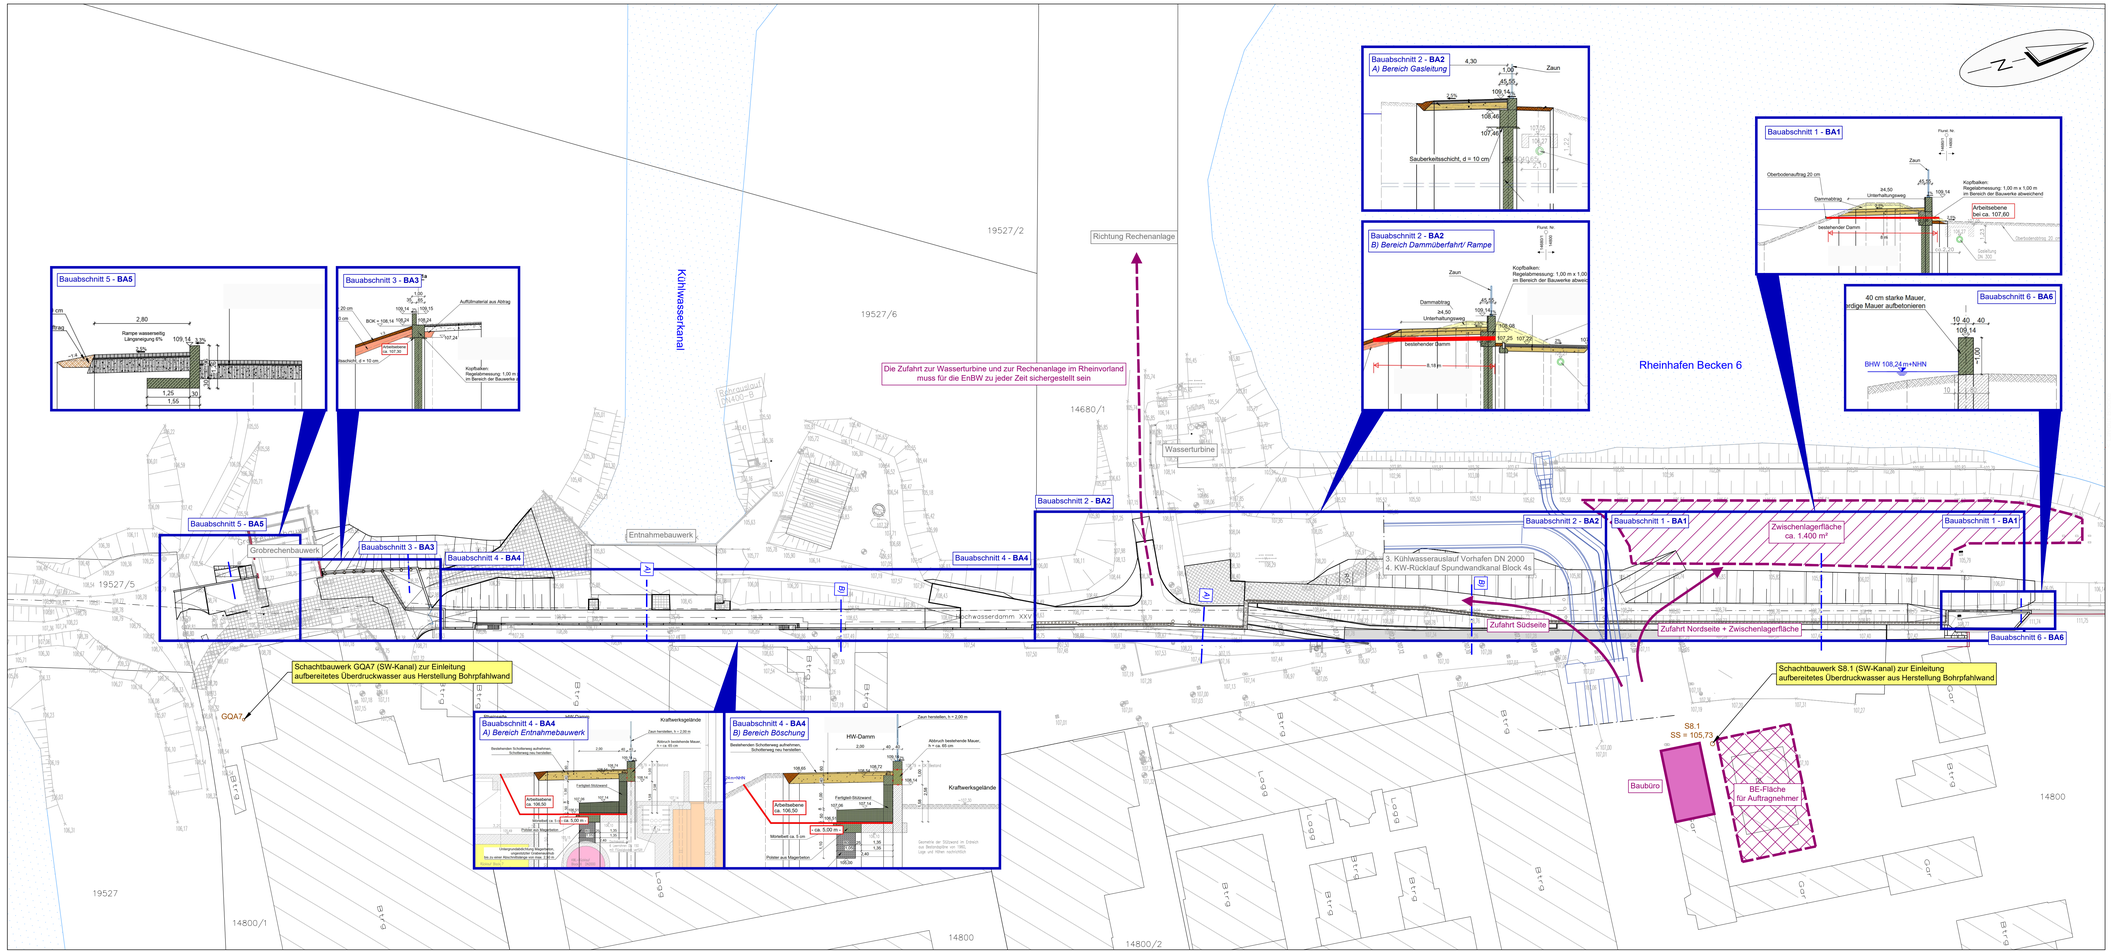


Maßstab: 1:500

0 5 10 20 30 40 50m

BA1	Bohrpfahlwand Nord
BA2	Bohrpfahlwand Süd
BA3	Bohrpfahlwand Doppelscharte
BA4	Untergrundabdichtung, Fertigteil, Ortbeton (TBW5)
BA5	Winkelstützmauer Süd
BA6	Anschluss Tanktasse und HWS-Mauer bei Kreuzung Gasleitung
BA7	Wegebau, Pflasterarbeiten, Rekultivierung

Zur Bauausführung freigegeben.
Sämtliche Maße sind vor Ort zu prüfen.
Hügelsheim, den 21.01.2025

Koordinatensystem	ETRS 1989 UTM Zone 32N
Höhensystem	NHN (DHHN2016)

Anpassung Betonblocksteine im Bereich Tanktasse	22.05.2026	Scha	08
Anpassung Wege im Bereich Stützwand, Entnahmebauwerk und Dammkronenweg	09.04.2026	Scha	07
Anpassung Asphalt im Bereich Dammkronenweg auf Basis Ortstermin (23.03.2026)	25.03.2026	Scha	06
ÄNDERUNG	DATUM	NAME	INDEX

AUFTRAGGEBER

Regierungspräsidium Karlsruhe
Abteilung 5
Landesbetrieb Gewässer

PROJEKT

Rheinhochwasserdamm XXV (RHWD XXV)
Bereich Rheinhafen-Dampfkraftwerk Karlsruhe (RDK)

PLANINHALT

Lageplan
Bauabwicklung
Flächen, Zufahrten und Bauabschnitte

	GEZ.	ENTW.	GEPR.		
NAME	Scha	Scha	Bo	1 : 500	01/10-08
DATUM	13.11.2024	15.10.2024	13.11.2024	MASSSTAB	PLANUNGSSTAND

Regierungspräsidium Karlsruhe
Abteilung 5, Landesbetrieb Gewässer — Karlsruhe, den

FREIGEGEBEN AG — UNTERSCHRIFT — AG-DOKUMENTEN-NR.

Wald + Corbe Consulting GmbH

FREIGEGEBEN PLANERSTELLER — UNTERSCHRIFT — PLAN-NR.

Copyright: Urheber WALD + CORBE Consulting GmbH, Schutzvermerk DIN ISO 16016

WALD + CORBE Consulting GmbH
■ Hügelsheim ■ Stuttgart ■ Haslach ■ Schwetzingen
Am Hochgericht 18 — Tel. 07229 / 1876-00
76549 Hügelsheim — Fax. 07229 / 1876-777
www.wald-corbe.de
PLANVERFASSER

WALD + CORBE Consulting GmbH CAD Format: 1170 mm x 450 mm Fläche: 0,53 m²