

- Legende:**
- Blattsschnitte
 - Planung Damm XXXIX

Hinweise:
 Geobasisdaten © Landesamt für Geoinformation und Landentwicklung
 Baden-Württemberg, www.lgl-bw.de, Az.: 2851.9-1/19

3.					
2.					
1.					
ÄNDERUNG		DATUM	NAMEN	ZEICHNUNGSART	

Regierungspräsidium Karlsruhe
 Baden-Württemberg
 REGIERUNGSPRÄSIDIUM KARLSRUHE
 Abteilung 5, Referat 53.1

Rheinhochwasserdamm RHW XXXIX
 Damm-km 0+000 bis 3+938,23

Dammabschnitt Damm-km 0+000 bis 3+938,23

Übersichtslageplan

PLANINHALT	DEZ.	ENTW.	GEPR.	1 : 5.000	Höhenstatus 160 DHHN 1992	Entwurfsplanung
NAMEN	ik	Ws	Wo	Maßstab	Höhensystem	PLANUNGSSTAND
DATUM	13.09.2019	13.09.2019	13.09.2019			
Regierungspräsidium Karlsruhe Abteilung 5, Ref. 53.1			Karlsruhe, den 13.09.2019			
FREIGEZEICHN.	UNTERSCHRIFT		AS-Dokument-Nr.			

ALLE RECHTE DIESER ZEICHNUNG UNTERLIEGEN DEM URHEBERRECHT GEMÄSS DIN 34

icon pecher GEWECKE UND PARTNER



Planungsgesellschaft ARGE 25.2
 c/o von Ing.-Büro H. Weiler
 Marktstr. 11 | 76183 Mainz
 Tel. (06331) 987 99-0 | Fax (06331) 987 99-11
 www.weiler.com.de

MAINT, den 13.09.2019

Hauptstraße 152
 76184 Weiler-Schulz
 Tel. 06340/50070-1
 Fax 06340/50070-2

Projekt: ARGE 25.2
 Zeichnungsnummer: 741-1.01

Plangröße: 0,58 m²

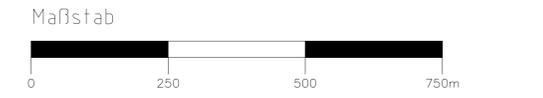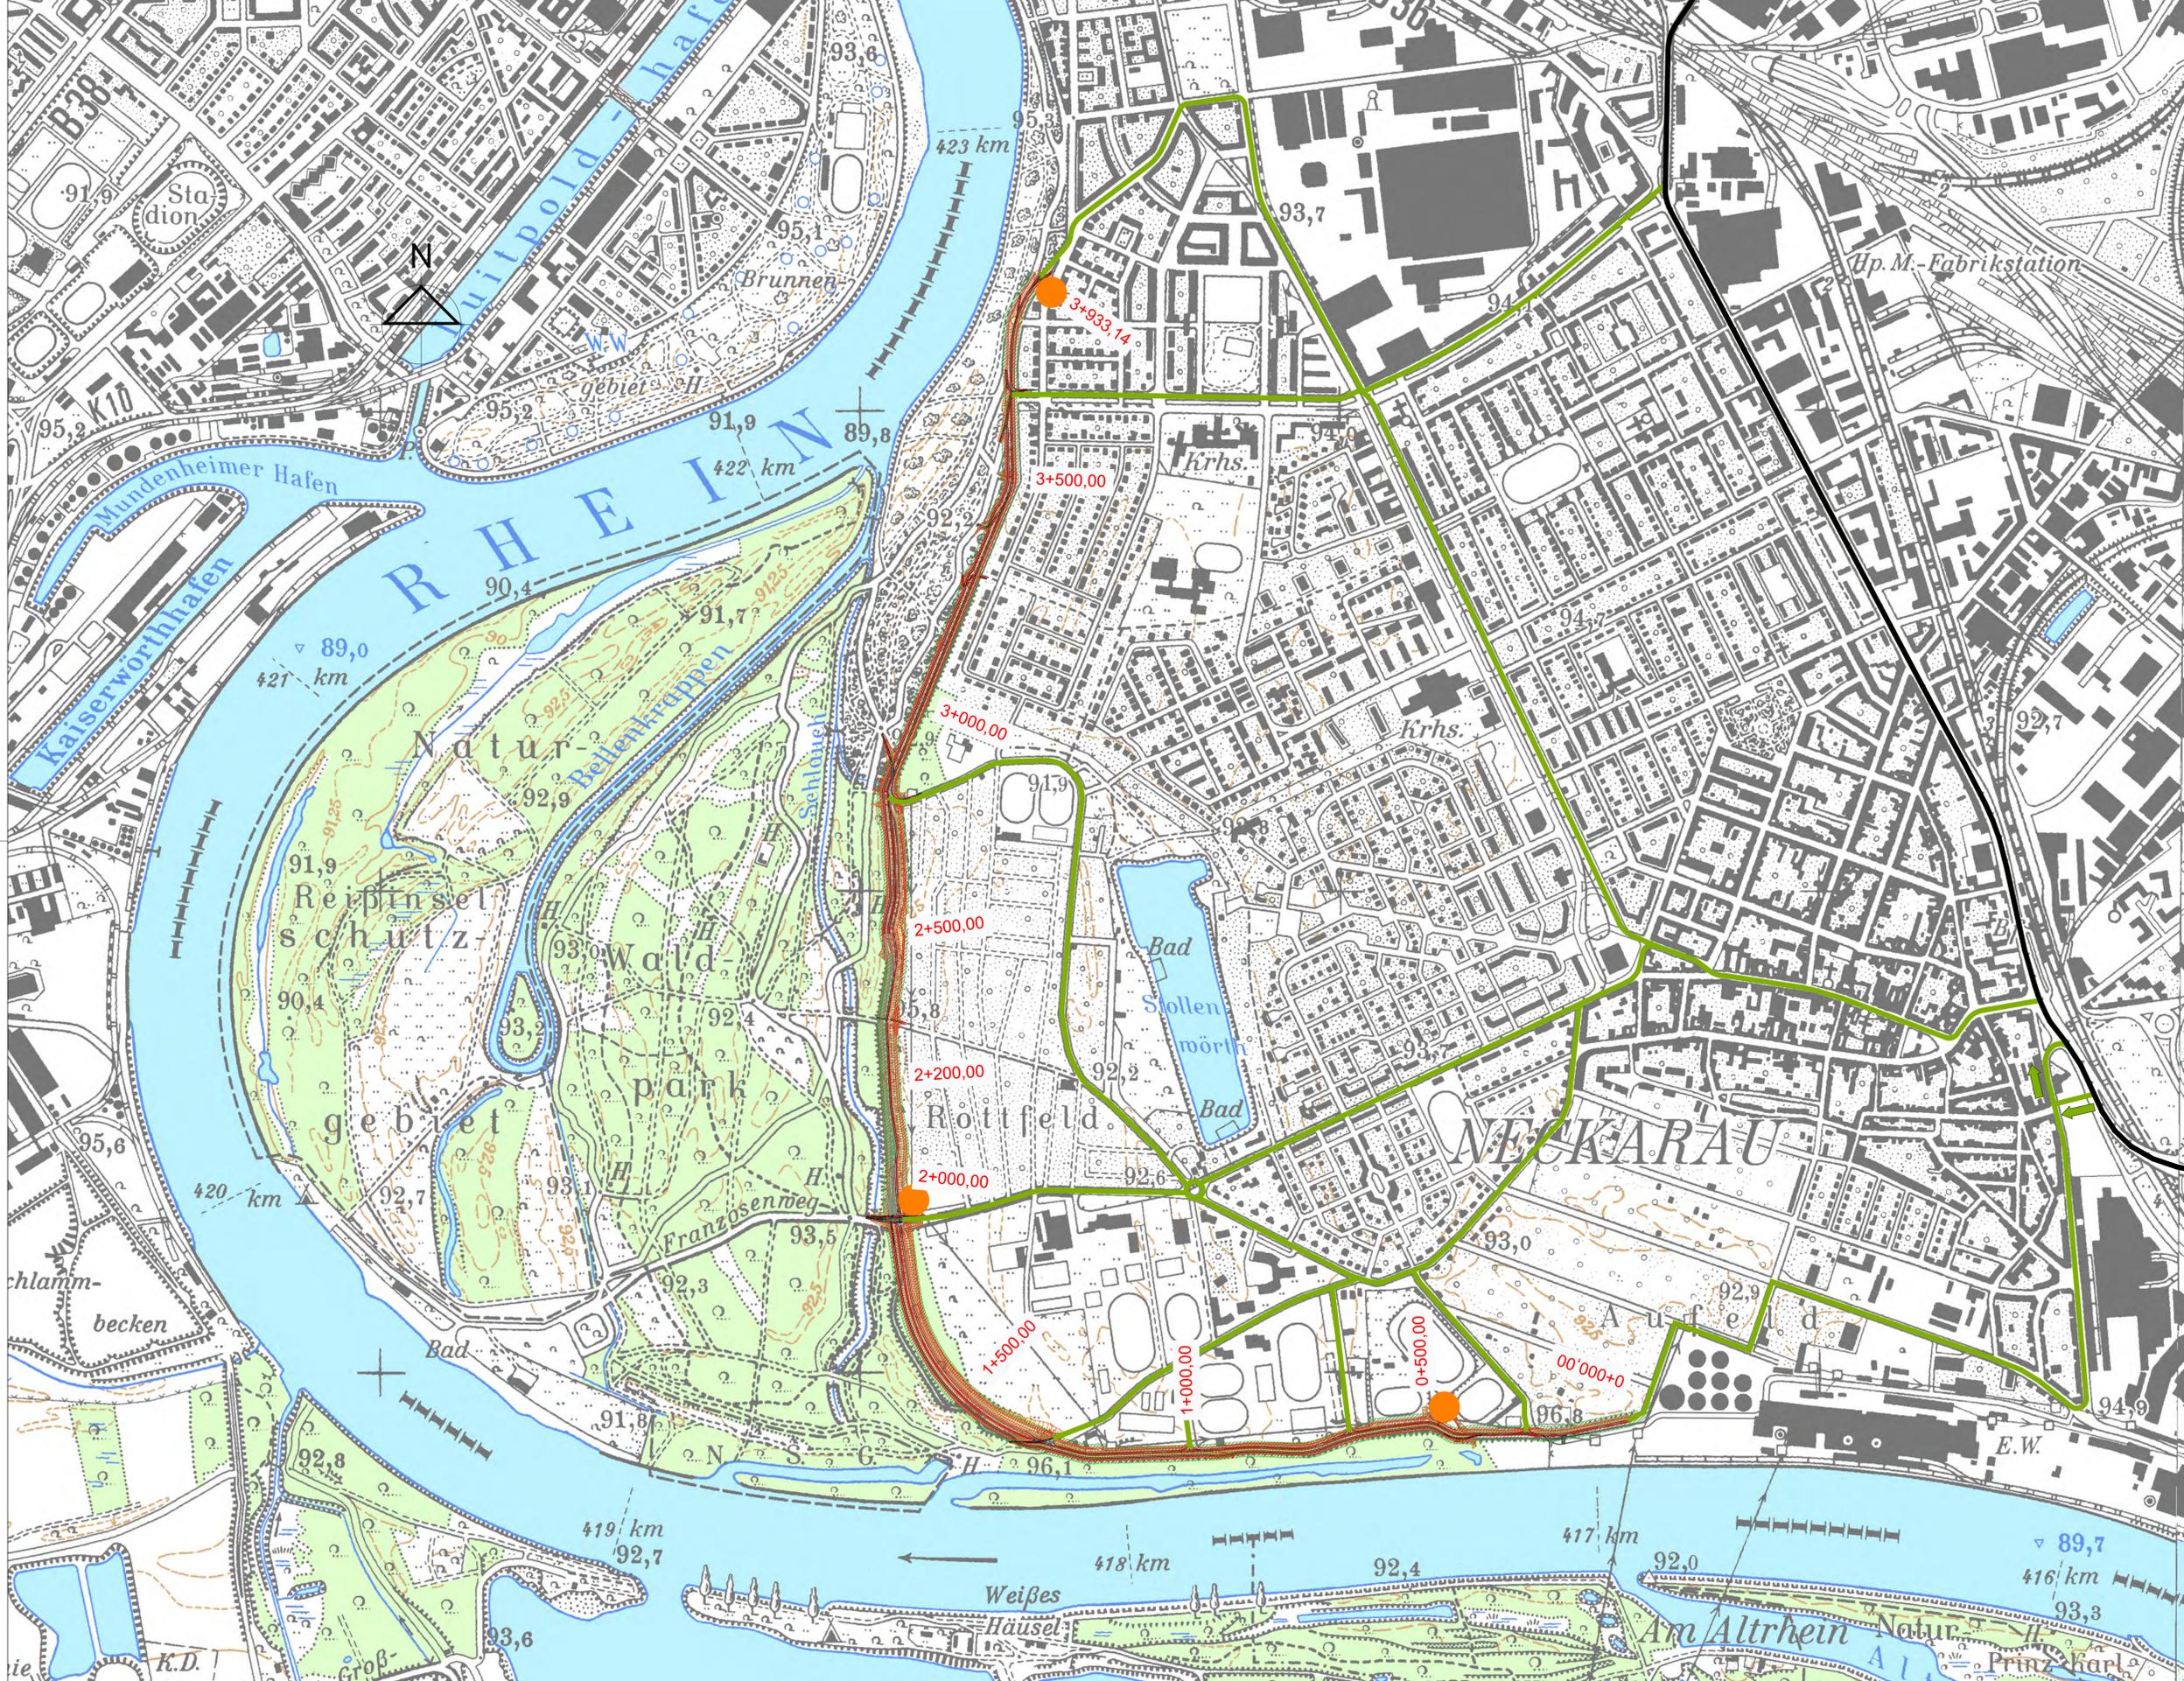

- Legende:**
- Dammfahrten
 - Lagerfläche für Unterhaltung und Damverteidigung



Copyright © Swisstopo und Geobase, Stadt Mannheim, Landesamt für Geoinformation und Landentwicklung

Hinweise:
 Geobasisdaten © Landesamt für Geoinformation und Landentwicklung Baden-Württemberg, www.lgl-bw.de, Az.: 2851.9-1/19


3.					
2.					
1.					
ÄNDERUNG	DATUM	NAME	ZEICHNUNGSART		

Regierungspräsidium Karlsruhe
 Baden-Württemberg
 REGIERUNGSPRÄSIDIUM KARLSRUHE
 Abteilung 5, Referat 53.1

Rheinhochwasserdamm RHW XXXIX
 Damm-km 0+000 bis 3+938,23
 Dammschnitt Damm-km 0+000 bis 3+938,23

Übersichtslageplan
 Unterhaltung: Dammfahrten

PLANINHALT	DEZ.	ENTW.	GEPR.	1 : 6.000	Höhenstatus 160 DHHN 1992	Entwurfsplanung
NAME	ik	Ws	Wo	Maßstab	Karlsruhe, den 13.09.2019	PLANUNGSSTAND
DATUM	13.09.2019	13.09.2019	13.09.2019			
Regierungspräsidium Karlsruhe Abteilung 5, Ref. 53.1		KARLSRUHE		KARLSRUHE, den 13.09.2019		
FREIGEZEICHNET		UNTERSCHRIFFT		AZ-Dokumenten-Nr.		
ALLE RECHTE DIESER ZEICHNUNG UNTERLIEGEN DEM URHEBERRECHT GEMÄSS DIN 34		AZ des AGS		NACHENTWERTUNGS-GEOTECHNIK		
icon pecher		GEWECKE UND PARTNER		INGENIEURBÜRO FÜR GEOTECHNIK		
Planungsbüro für Geotechnik Postfach 152 70344 Weinsberg Tel. (0631) 987 99-0, Fax (0631) 987 99-11 www.wesler.com.de		Mannheim, den 13.09.2019		Projekt		ARGE 25.2 741-1.10
F:\Projekte\ARGE25.2\ACAD\ACAD460002203.dwg		Plangröße: 0,58 m		Anlage		0,2

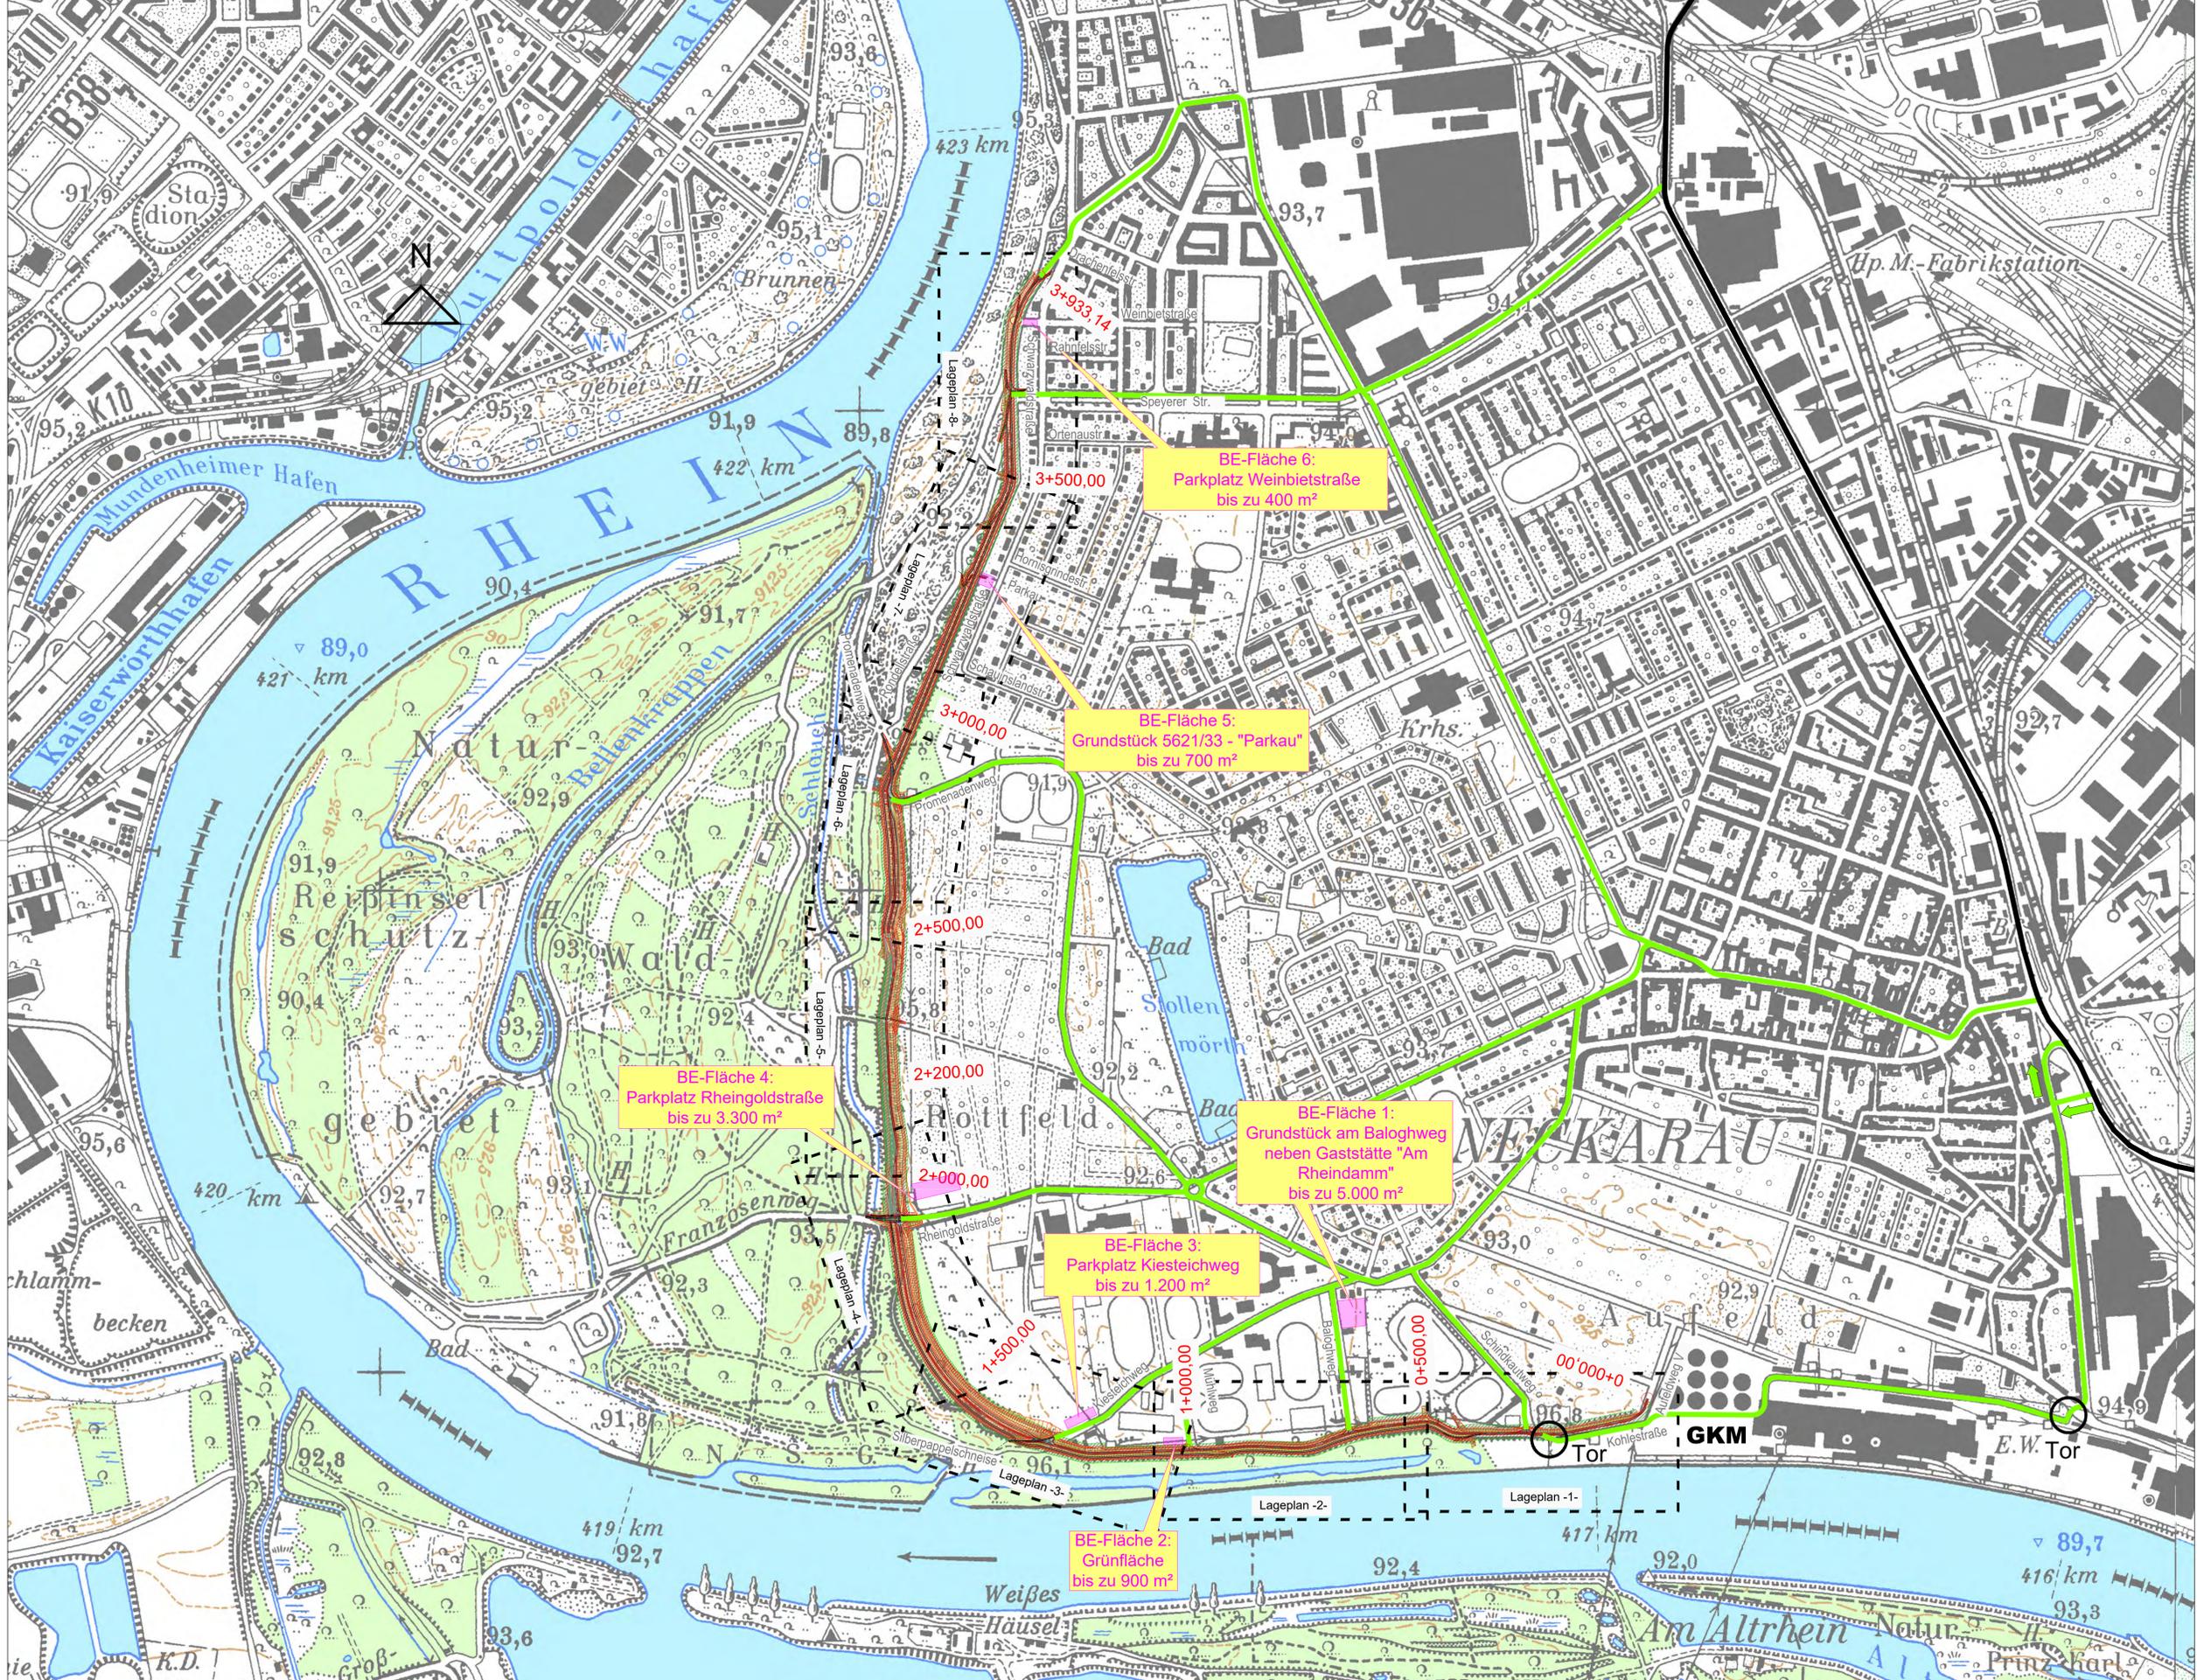

Maßstab

Legende:

- Blattschnitte
- Zufahrtsstraße



Hinweise:
 Geobasisdaten © Landesamt für Geoinformation und Landentwicklung Baden-Württemberg, www.lgl-bw.de, Az.: 2851.9-1/19

3.					
2.					
1.					
ÄNDERUNG	DATUM	NAMEN	ZEICHNUNGSART		



Regierungspräsidium Karlsruhe
 Baden-Württemberg
 Abteilung 5, Referat 53.1

Rheinhochwasserdamm RHW XXXIX
 Damm-km 0+000 bis 3+938,23

Dammabschnitt Damm-km 0+000 bis 3+938,23

Übersichtslageplan
 Baustellenzufahrten und -einrichtungsf lächen

PLANHALT	GEZ.	ENTW.	GEPR.	1 : 6.000	Höhenstatus 160	Entwurfsplanung
NAMEN	ik	Ws	Wo	Maßstab	DHHN 1992	
DATUM	13.09.2019	13.09.2019	13.09.2019	Maßstab	Karlsruhe, den 13.09.2019	PLANNUNGSSTAND
Regierungspräsidium Karlsruhe Abteilung 5, Ref. 53.1				Karlsruhe, den 13.09.2019		
FREIGEZEICHNET				UNTERSCHRIFFT		AG-Dokumenten-Nr.
ALLE RECHTE DIESER ZEICHNUNG UNTERLIEGEN DEM URHEBERRECHT GEMÄSS DIN 34						AZ des AG
icon		pecher		GEWECKE UND PARTNER		NACHENTWURFER GEOTECHNIK: Ingenieurgesellschaft Karlsruher Institut für Geotechnik
Planungsbüro c/o von Ing.-Büro H. Weller Marktplatz 11 76183 Mainz Tel. (09331) 987 98 - 0 Fax (09331) 987 98 - 11 www.weller-ikon.de		Mainz, den		13.09.2019		Hauptstraße 152 76184 Weiden-Schwarz Tel. 0634509070-1 Fax 0634509070-2
F:\Projekte\53145\AG\KAD\KAD460002\073.dwg				Anlage		0.3
Plangröße: 0,58 m				Projekt		ARGE 25.2
						741-1.11

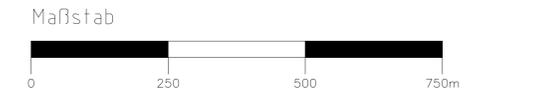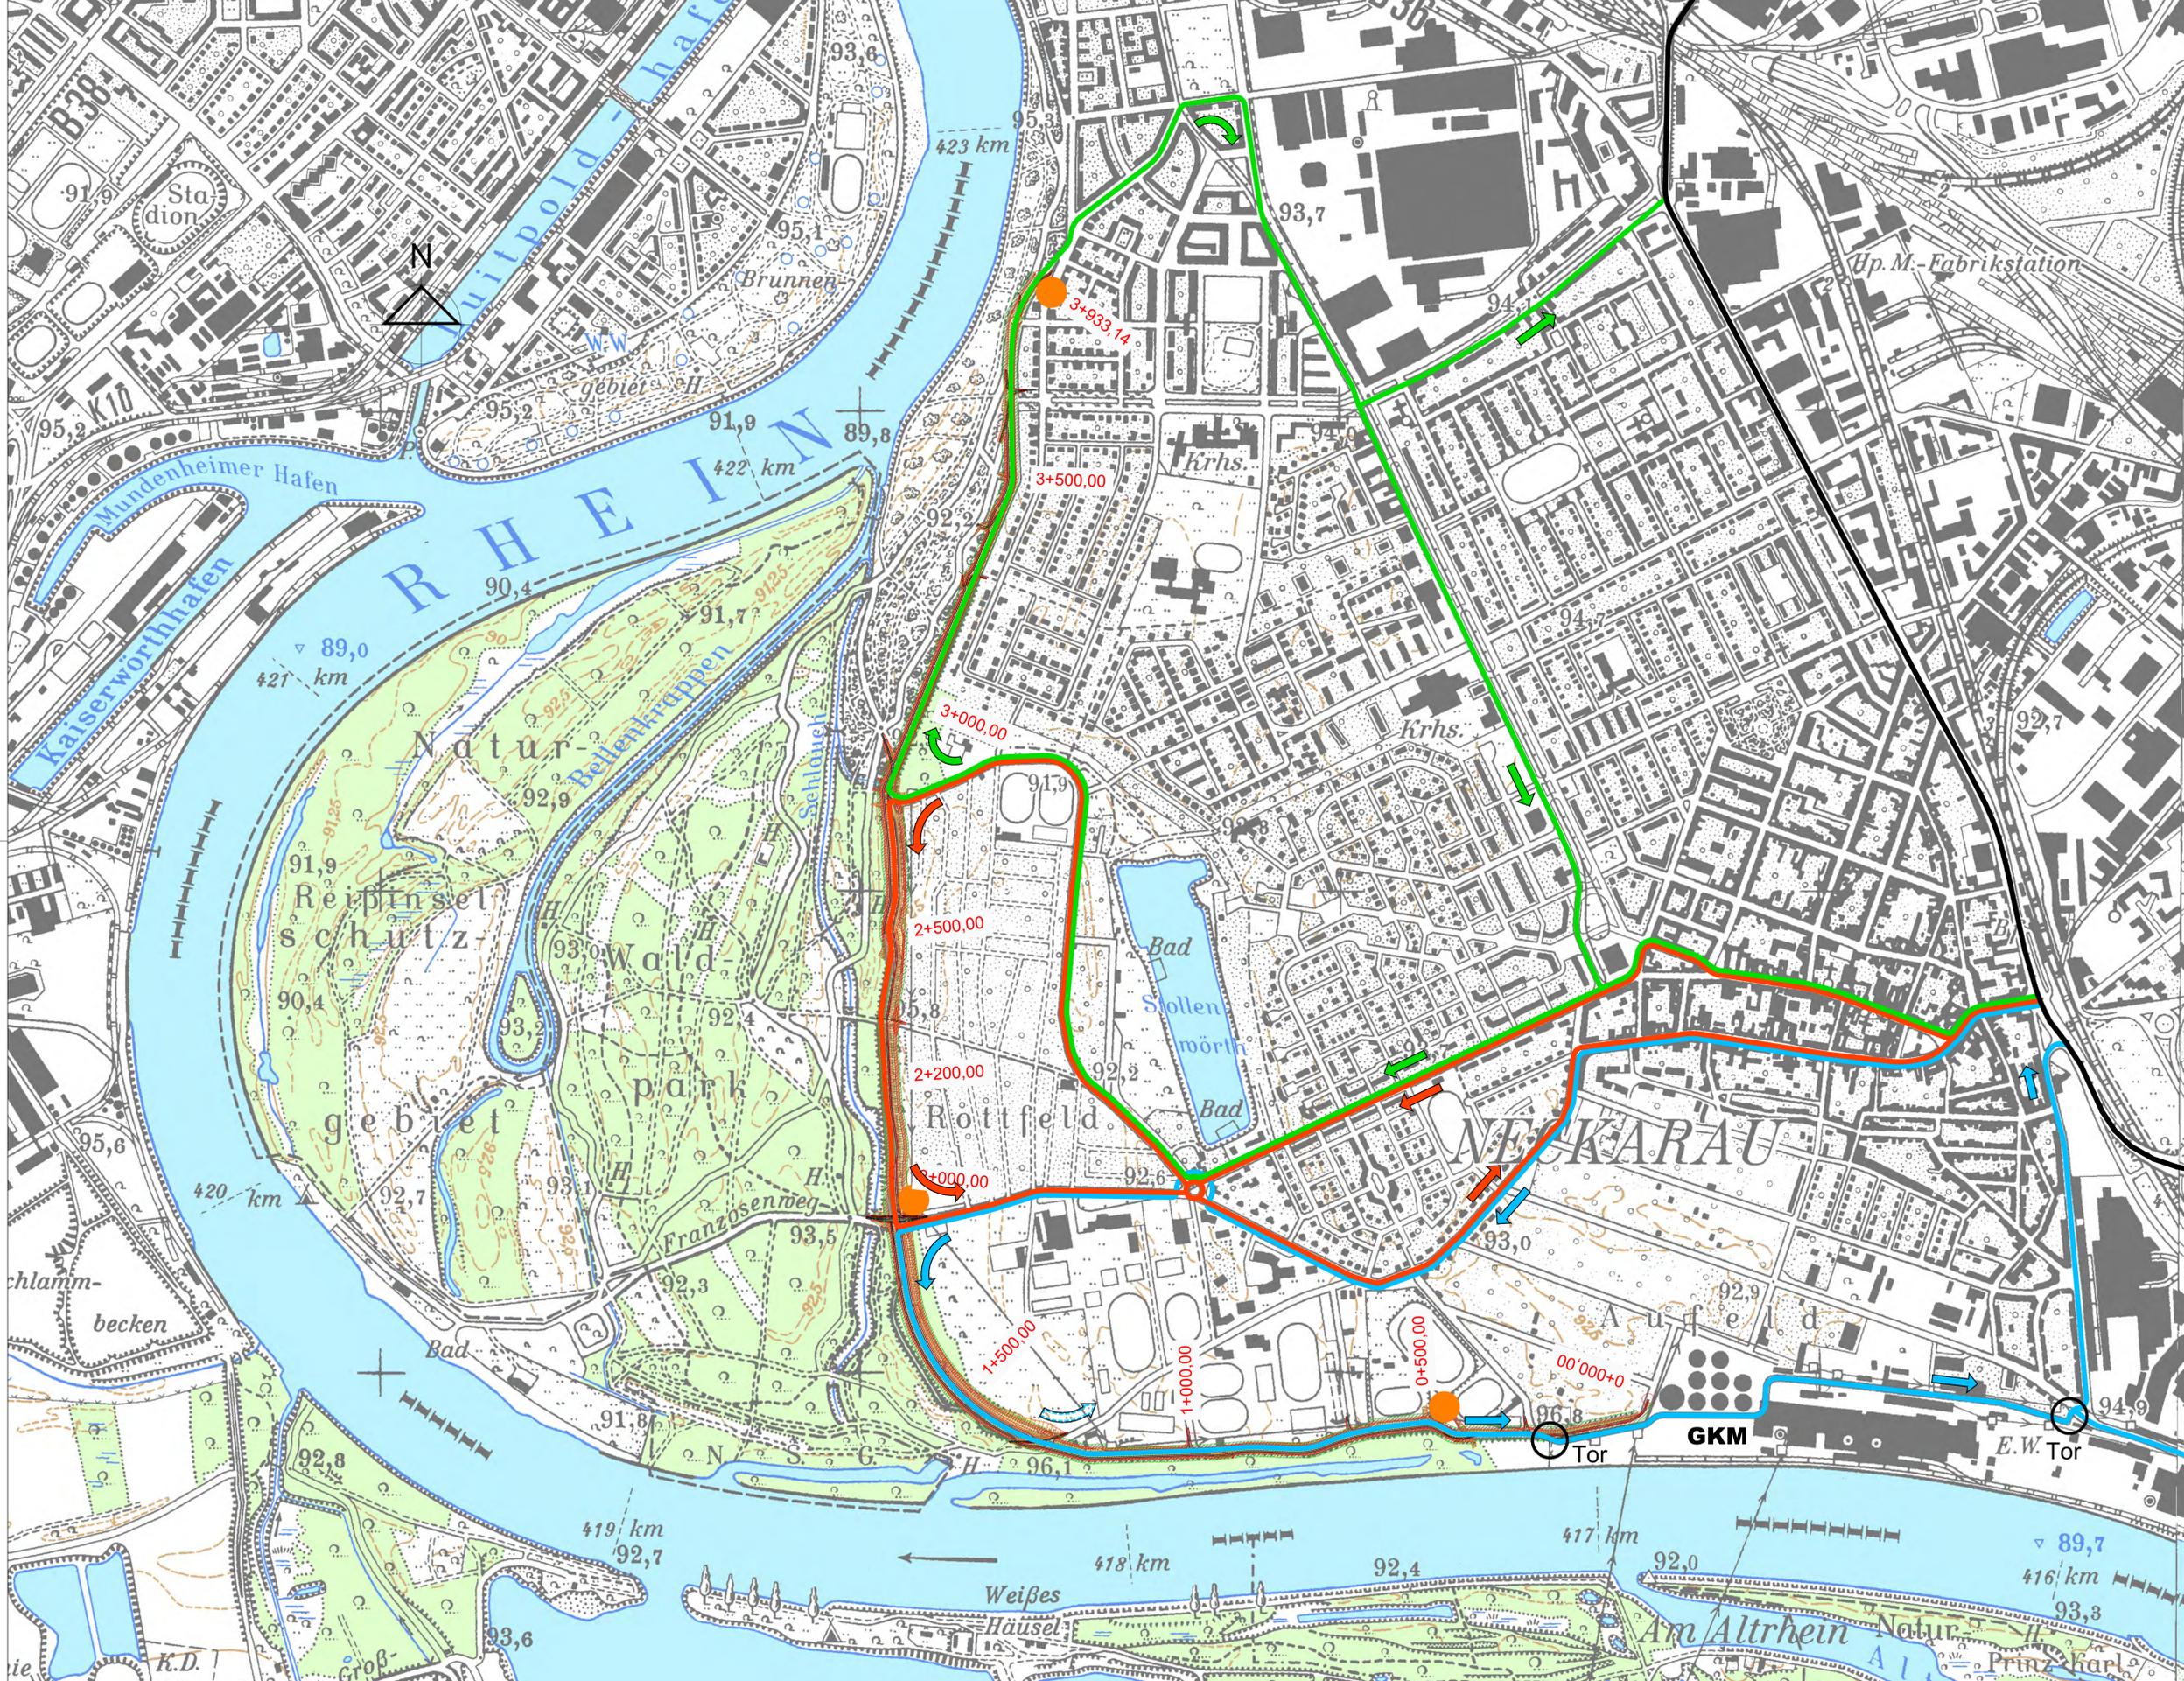

- Legende:**
- Ringverkehr Dammverteidigung I
 - Ringverkehr Dammverteidigung II
 - Ringverkehr Dammverteidigung III
 - Lagerfläche für Unterhaltung und Dammverteidigung



Hinweise:
 Geobasisdaten © Landesamt für Geoinformation und Landentwicklung Baden-Württemberg, www.lgl-bw.de, Az.: 2851.9-1/19

3.					
2.					
1.					
ÄNDERUNG	DATUM	NAMEN	ZEICHNUNGSART		



Regierungspräsidium Karlsruhe
 Abteilung 5, Referat 53.1

Rheinhochwasserdamm RHW XXXIX
 Damm-km 0+000 bis 3+938,23

Dammabschnitt Damm-km 0+000 bis 3+938,23

Übersichtslageplan
 Dammverteidigung, Ringverkehre

PLANVHALT	1 : 6.000	Höhenstatus 160	Entwurfsplanung
NAMEN	13.09.2019	DHHN 1992	PLANNUNGSSTAND
DATUM	13.09.2019	13.09.2019	13.09.2019
Regierungspräsidium Karlsruhe		Karlsruhe, den 13.09.2019	
Abteilung 5, Ref. 53.1			
FREISEGEBEN	UNTERSCHRIFT		AG-Dokument-Nr.
ALLE RECHTE DIESER ZEICHNUNG UNTERLIEGEN DEM URHEBERRECHT GEMÄSS DIN 34			
icon	pecher	GEWECKE UND PARTNER	NACHUNTERNEHMER GEOTECHNIK
<small>Planungsgesellschaft ARGE 25.2 c/o von Ing.-Büro H. Weiler Marktplatz 11 76183 Mainz Tel. (09351) 987 99-0 Fax (09351) 987 99-11 www.weiler.com.de</small>		<small>AG-Dokument-Nr. Nachunternehmer Geotechnik Ingenieurbüro Geotechnik Institut für Geotechnik Hauptstraße 152 76184 Weiler-Schulz Tel. 0934550070-1 Fax 0934550070-2</small>	
F:\Projekte\53145\53145\02\KAD\KAD\460002\023.dwg		Maßstab	13.09.2019
Planungs-Nr.	0.58 nr	Arbeits-Nr.	741-1.12