



Bestand-km 0+504,93
Planung-km 0+550,00

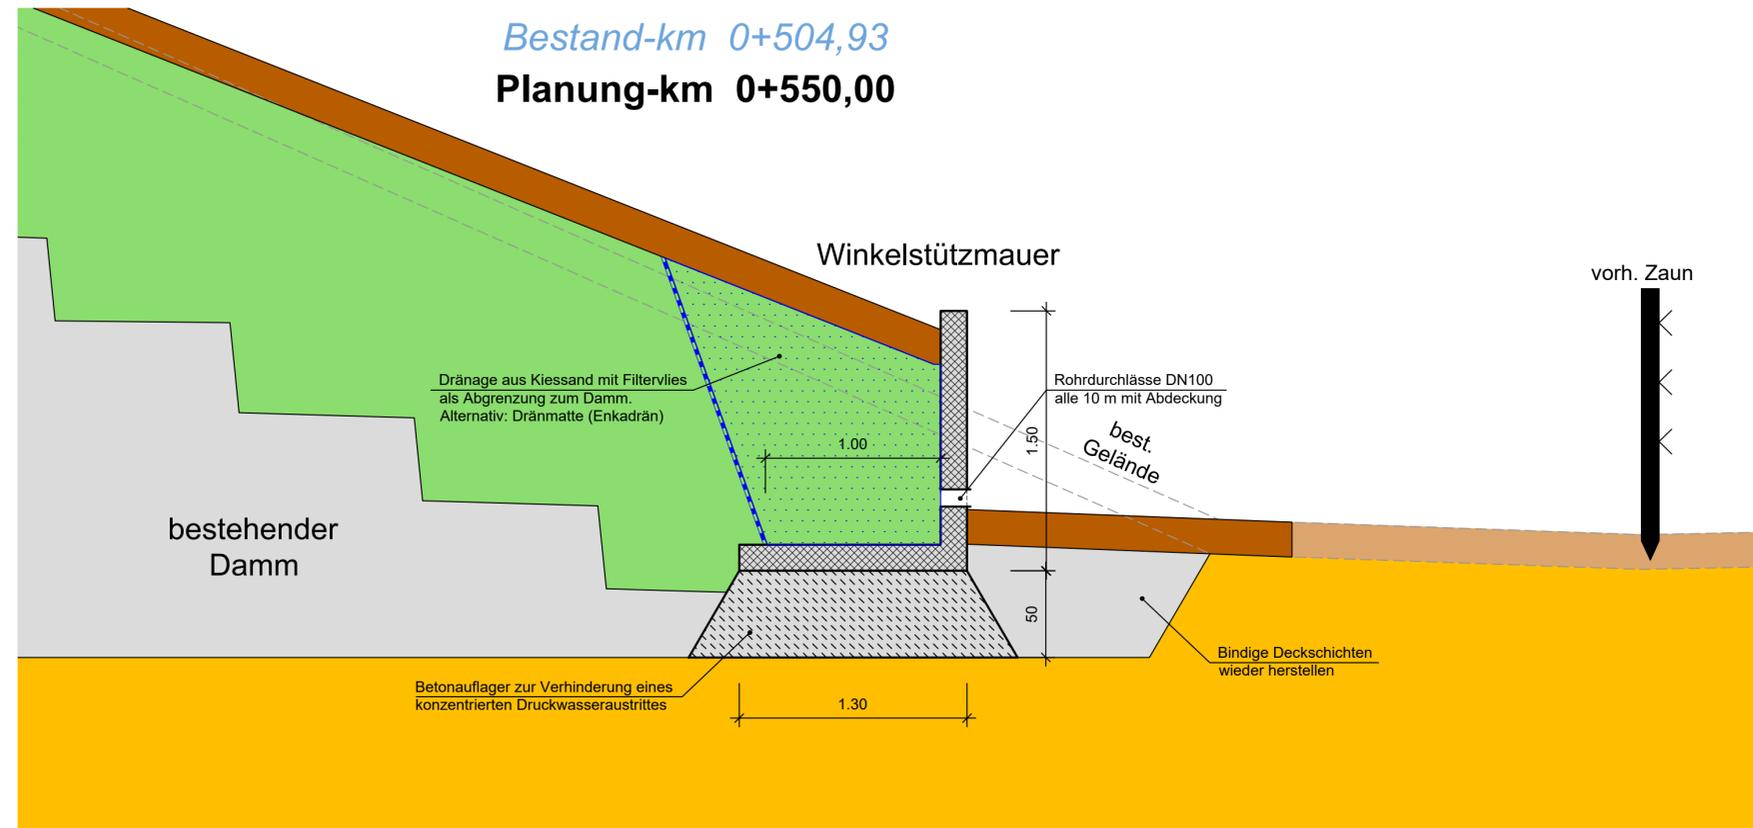

Bestand-km 0+854,89
Planung-km 0+900,00

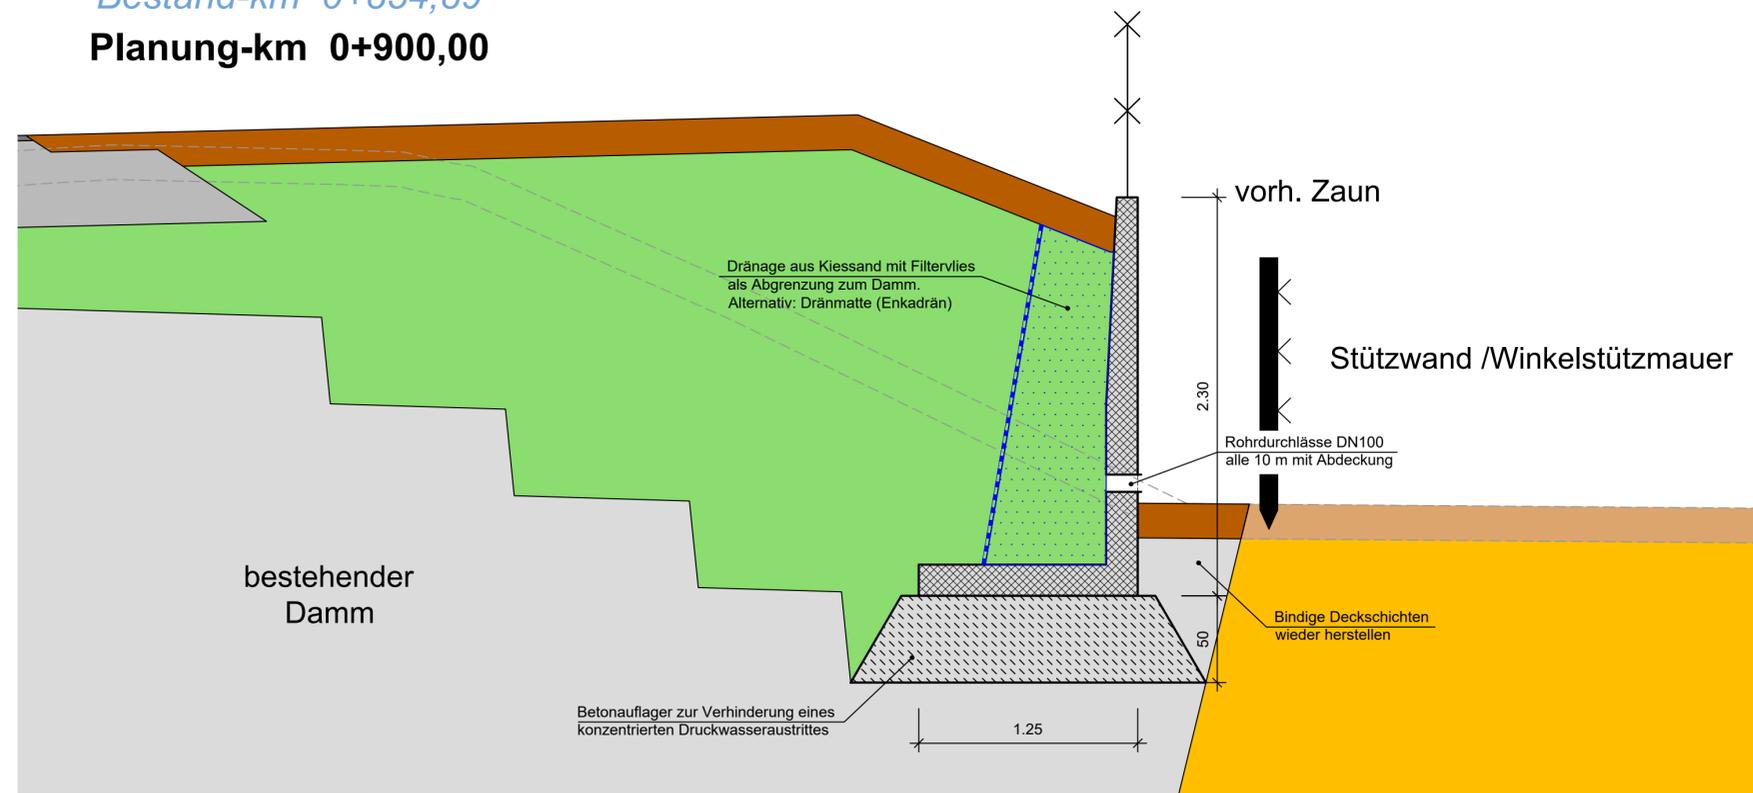

Maßstab



4.			
3.			
2.			
1.			
ÄNDERUNG	DATUM	NAME	ZEICHNUNGS-NR.



Regierungspräsidium Karlsruhe
Abteilung 5, Referat 53.1

REGIERUNGSPRÄSIDIUM KARLSRUHE
AUFTRAGGEBER


Rheinhochwasserdamm RHWd XXXIX
Damm-km 0+000 bis 3+938,23

PROJEKT


Detailpläne 1

PLANINHALT				1 : 25	Höhenstatus 160 DHHN 1992	Entwurfsplanung
NAME	GEZ.	ENTW.	GEPR.			
rk	TP	We		Maßstab		
DATUM	13.09.2019	13.09.2019	13.09.2019	Höhensystem		
FREIGEgeben			KARLSRUHE, den 13.09.2019		AG-Dokumenten Nr.	
ALLE RECHTE DIESER ZEICHNUNG UNTERLIEGEN DEM URHEBERSCHUTZ GEMÄSS DIN 34						
<p>icon pecher GEWECKE UND PARTNER</p> <p>OBJEKTPLANER: Planungsgemeinschaft ARGE 25.2 c/o icon - Ing.-Büro H. Weibler Marktplatz 11 - 55130 Mainz Tel. (06131) 987 99 -0 - Fax (06131) 987 99 11 www.weibler-icon.de</p>				<p>AZ des AG</p> <p>NACHUNTERNEHMER GEOTECHNIK: Ingenieurgesellschaft Kärcher mbH Institut für Geotechnik</p> <p>Hauptstraße 152 76744 Wörth-Schaidt Tel. 06340508070-1 Fax. 06340508070-2</p>		
F:\Projekt\450450-002\CAD\				Mainz, den 13.09.2019		Anlage 5.1
Plangröße: 0,33 m²				Projekt		ARGE 25.2
				741-5.01		Zeichnungsnummer

Bestand-km 0+006,95
Planung-km 0+050,00

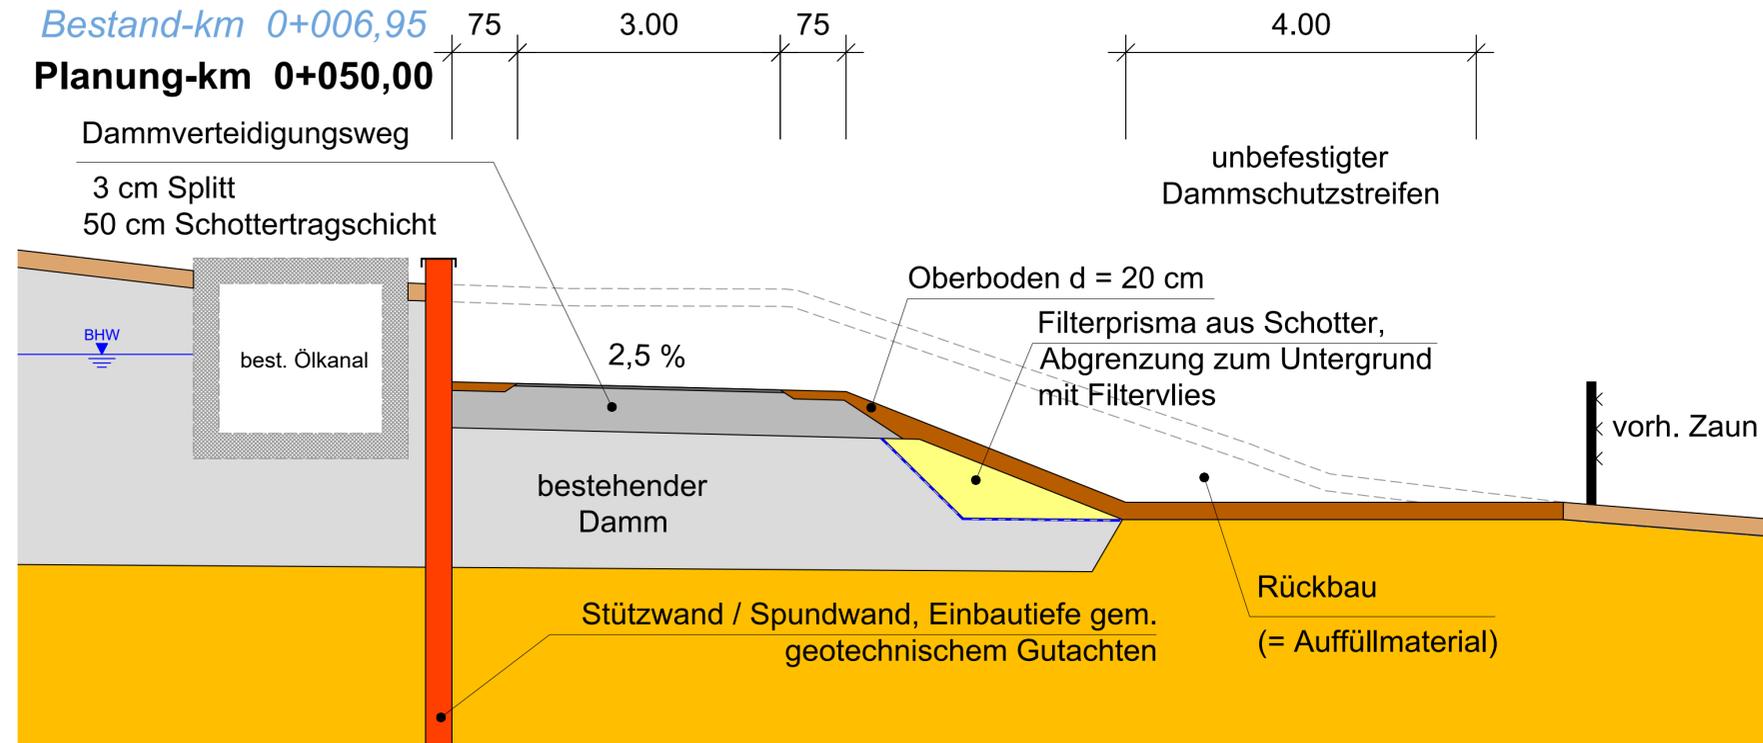

Bestand-km 1+954.13
Planung-km 1+950,00

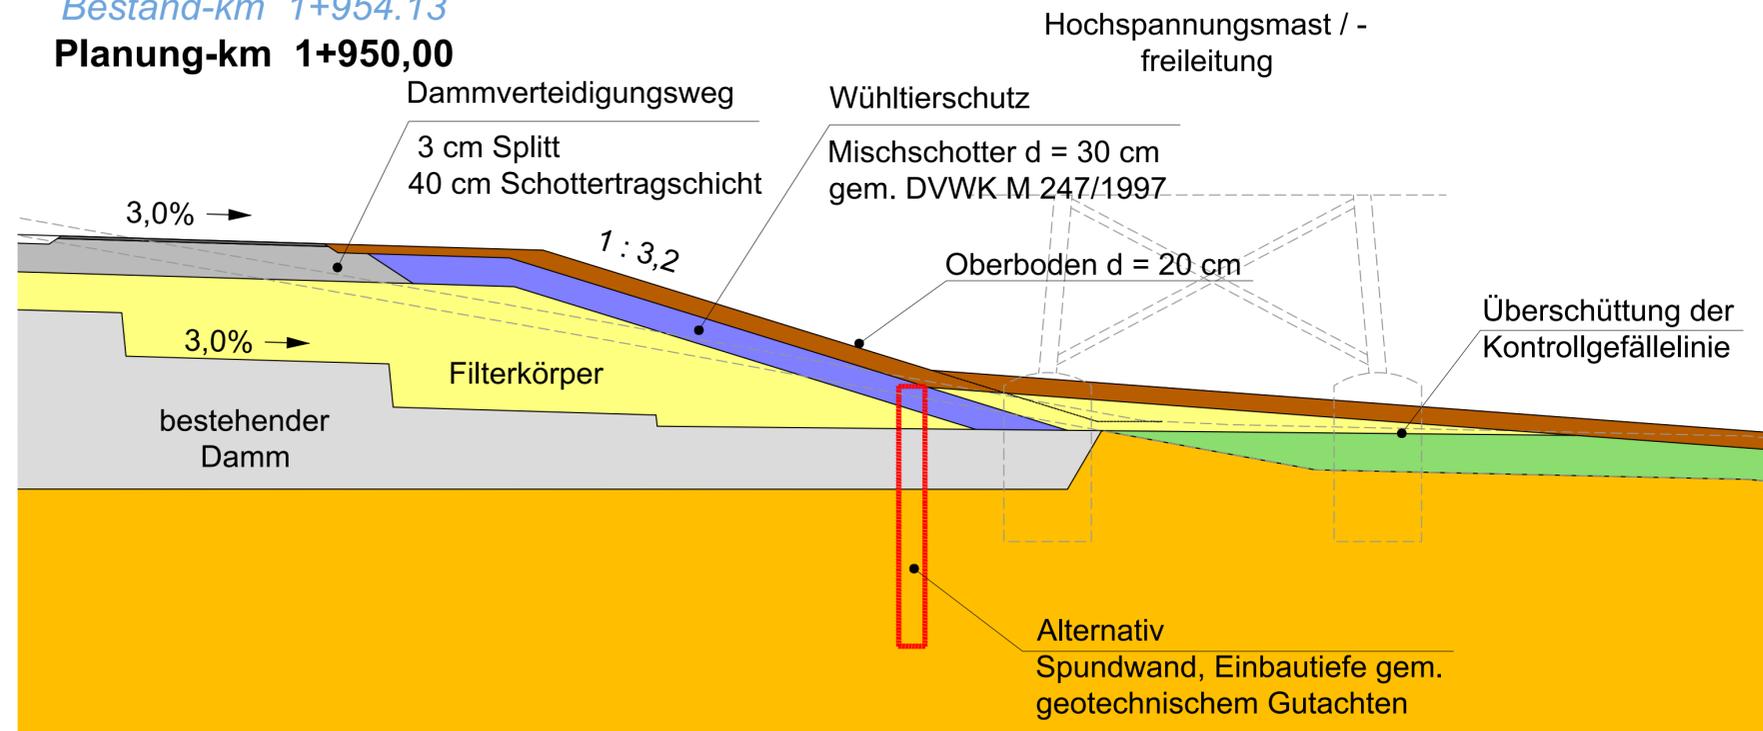

Maßstab



4.			
3.			
2.			
1.			
ÄNDERUNG	DATUM	NAME	ZEICHNUNGS-NR.


Regierungspräsidium Karlsruhe
 Abteilung 5, Referat 53.1

Rheinhochwasserdamm RHW XXXIX
 Damm-km 0+000 bis 3+938,23

Detailpläne 2

PLANINHALT							
NAME	rk	TP	We	1 : 50	Höhenstatus 160	Entwurfsplanung	
DATUM	13.09.2019	13.09.2019	13.09.2019	Maßstab	DHHN 1992	PLANUNGSSTAND	
FREIGEgeben		UNTERSCHRIFT		AG-Dokumenten Nr.			
ALLE RECHTE DIESER ZEICHNUNG UNTERLIEGEN DEM URHEBERSCHUTZ GEMASS DIN 34							
icon Planungsgemeinschaft ARGE 25.2 c/o icon - Ing.-Büro H. Weibler Marktplatz 11 - 55130 Mainz Tel. (06131) 987 99 -0 - Fax (06131) 987 99 11 www.weibler-icon.de				pecher GEWECKE UND PARTNER Hauptstraße 152 76744 Würth-Schaidt Tel. 06340508070-1 Fax. 06340508070-2		IGK NACHUNTERNEHMER GEOTECHNIK: Ingenieurgesellschaft Kärcher mbH Institut für Geotechnik Hauptstraße 152 76744 Würth-Schaidt Tel. 06340508070-1 Fax. 06340508070-2	
F:\Projekt\450450-002\ACAD\				Mainz, den 13.09.2019		Anlage 5.2	
Plangröße: 0,33 m²				Projekt ARGE 25.2		Zeichnungsnummer 741-5.02	

Bestand-km 2+806,85
Planung-km 2+800,00

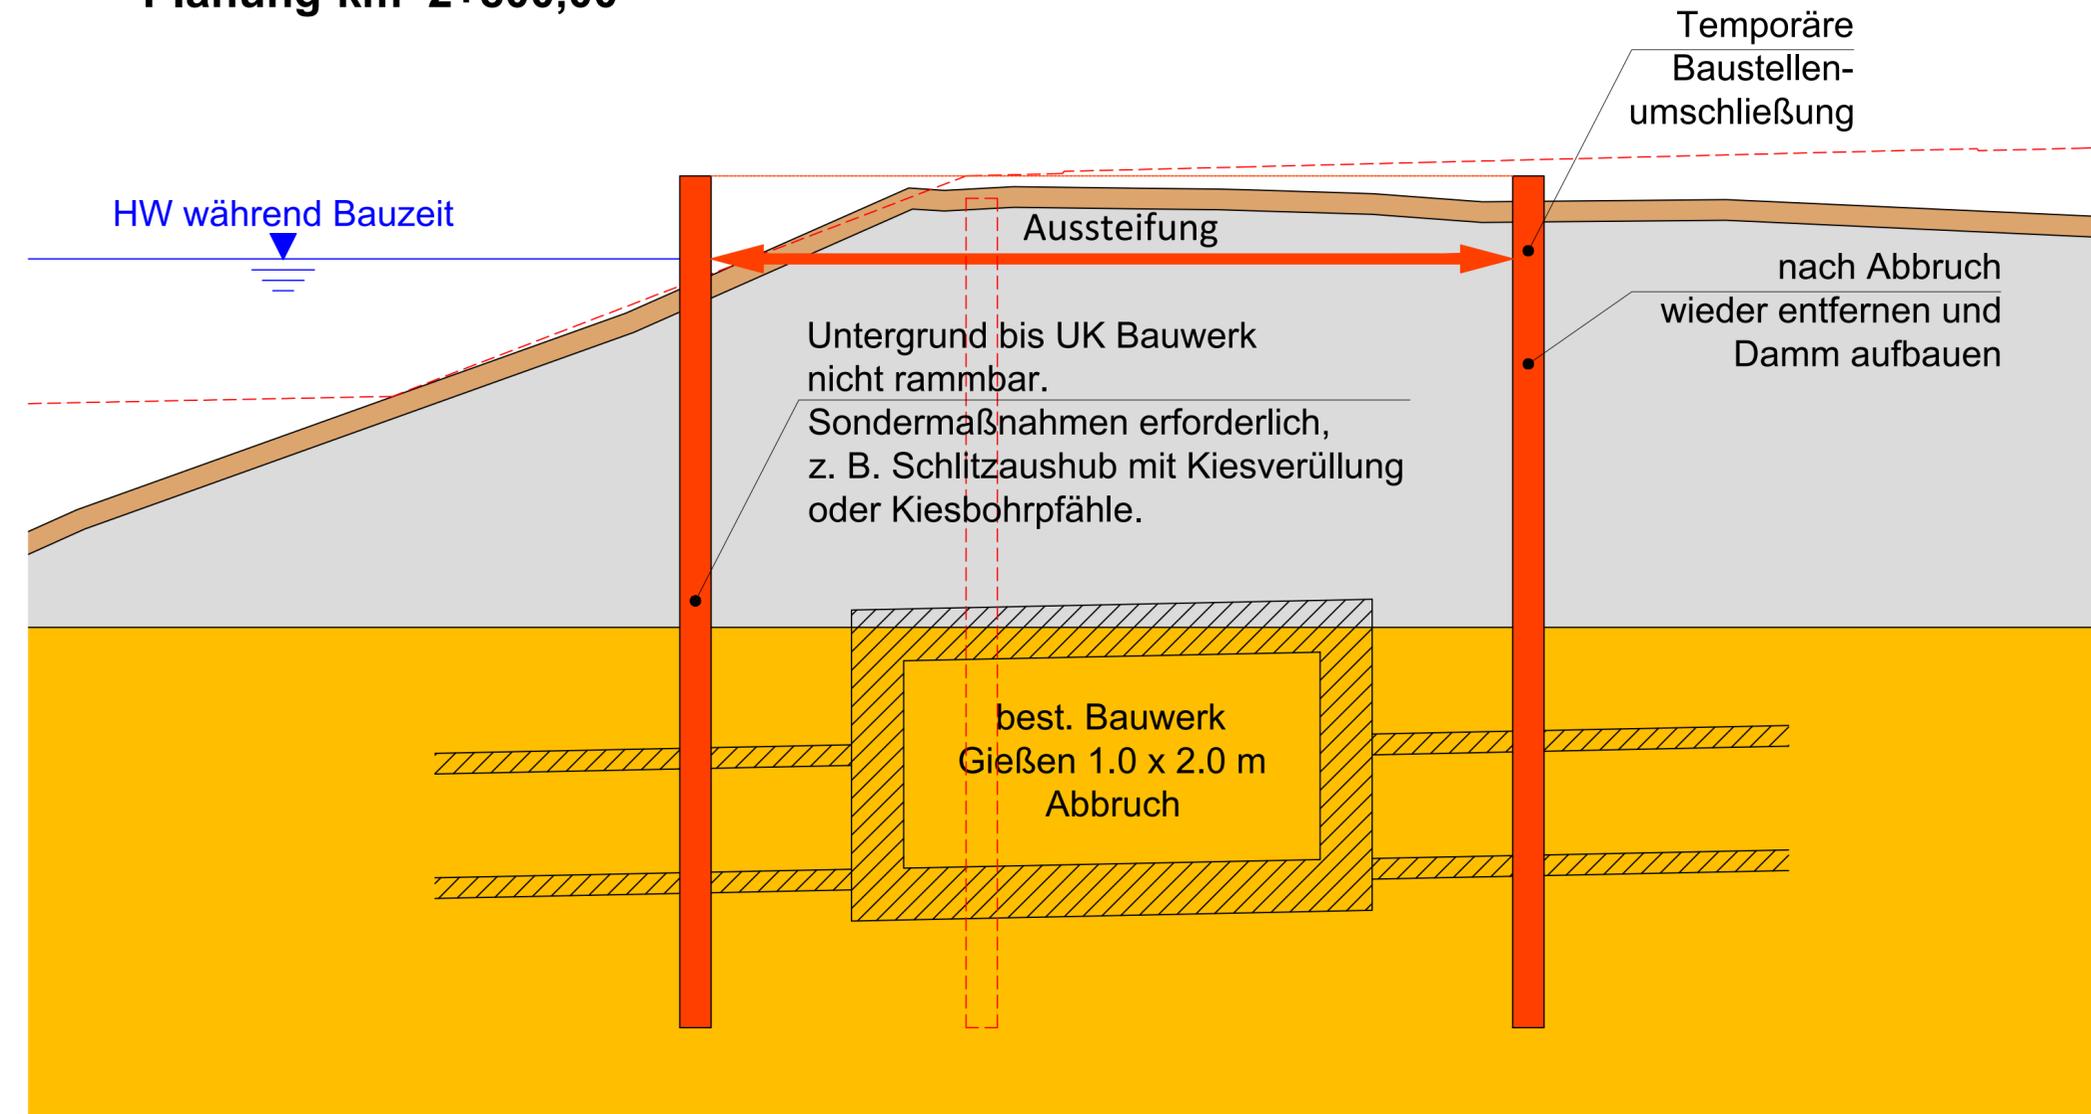

Maßstab



4.			
3.			
2.			
1.			
ÄNDERUNG	DATUM	NAME	ZEICHNUNGS-NR.


Regierungspräsidium Karlsruhe
 Baden-Württemberg
 REGIERUNGSPRÄSIDIUM KARLSRUHE
 Abteilung 5, Referat 53.1
AUFTRAGGEBER

Rheinhochwasserdamm RHWd XXXIX
 Damm-km 0+000 bis 3+938,23
PROJEKT

Detailpläne 3

PLANINHALT				1 : 50	Höhenstatus 160 DHH 1992	Entwurfsplanung
NAME	GEZ.	ENTW.	GEPR.			
rk		TP	We	Maßstab	Höhensystem	PLANUNGSSTAND
DATUM	13.09.2019	13.09.2019	13.09.2019			

Regierungspräsidium Karlsruhe Karlsruhe, den 13.09.2019
 Abteilung 5, Ref. 53.1
FREIGEgeben UNTERSCHRIFT AG-Dokumenten Nr.


ALLE RECHTE DIESER ZEICHNUNG UNTERLIEGEN DEM URHEBERSCHUTZ GEMÄSS DIN 34




AZ des AG
OBJEKTPLANER:

F:\Projekte\450\450-002\ACAD\ Plangröße: 0,23 m² Anlage 5.3 Projekt ARGE 25.2 Zeichnungsnummer 741-5.03

Bestand-km 3+687,93
Planung-km 3+680,00

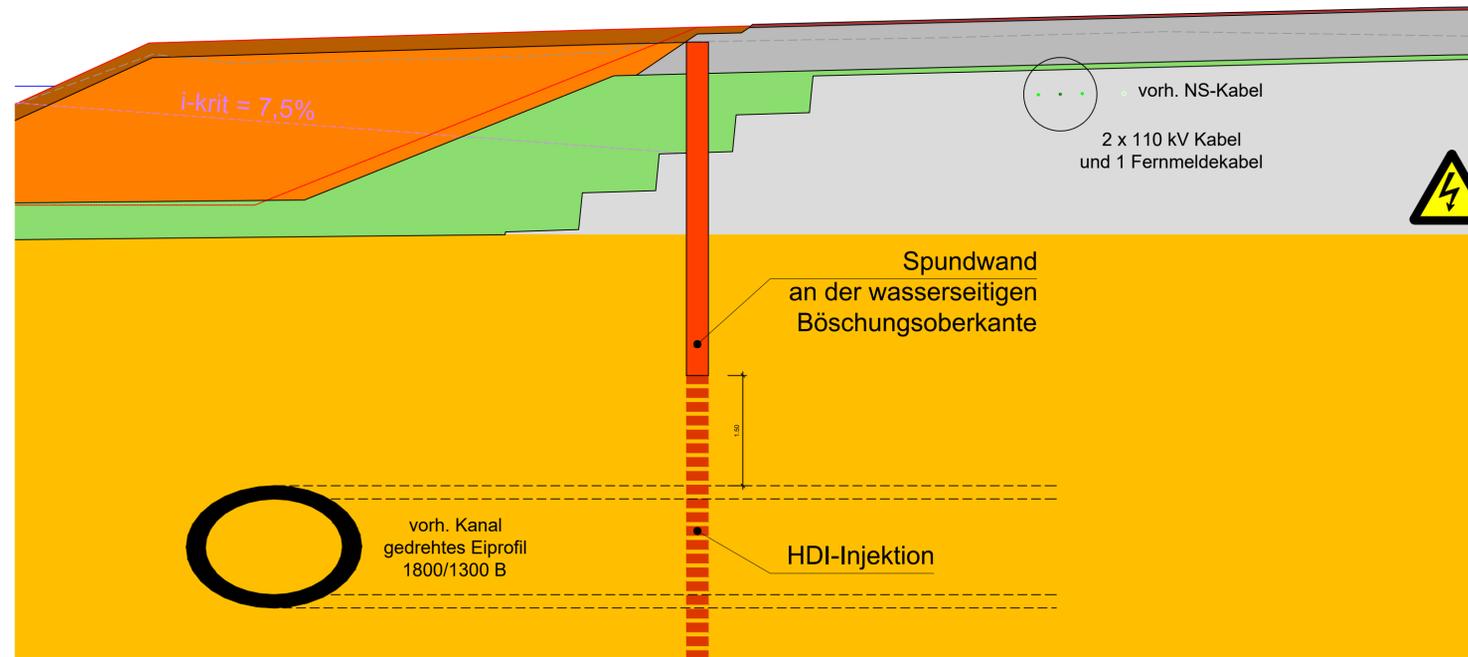

Planung-km 3+825,00

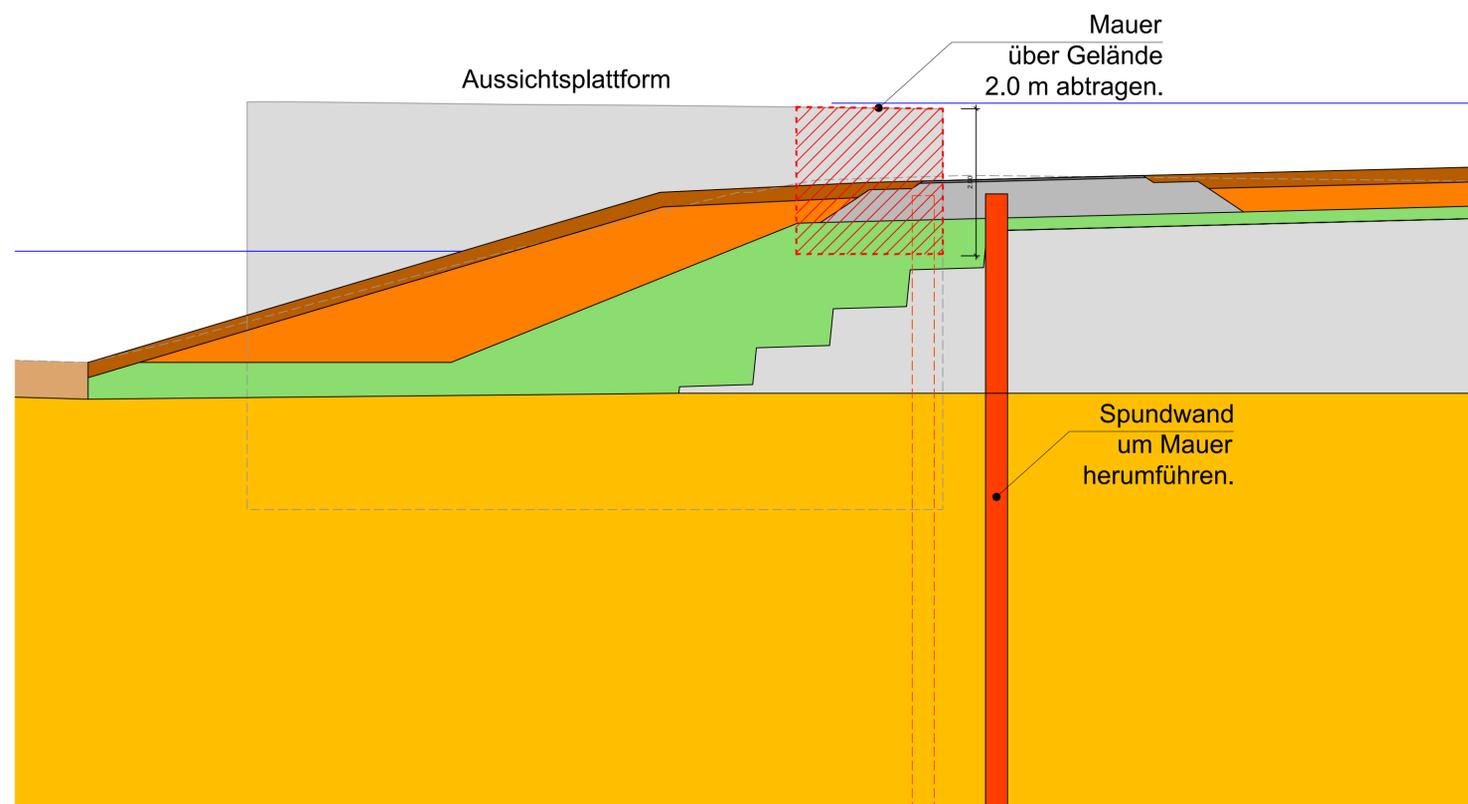

Maßstab



4.			
3.			
2.			
1.			
ÄNDERUNG	DATUM	NAME	ZEICHNUNGS-NR.


Regierungspräsidium Karlsruhe
 Baden-Württemberg
 REGIERUNGSPRÄSIDIUM KARLSRUHE
 Abteilung 5, Referat 53.1
 AUFTRAGGEBER

Rheinhochwasserdamm RHW XXXIX
 Damm-km 0+000 bis 3+938,23
 PROJEKT

Detailpläne 4

PLANNHALT				1 : 50	Höhenstatus 160 DHN 1992	Entwurfsplanung
NAME	GEZ.	ENTW.	GEPR.			
DATUM	rk	TP	We	Maßstab	Höhensystem	PLANNUNGSSTAND
Regierungspräsidium Karlsruhe Abteilung 5, Ref. 53.1			Karlsruhe, den 13.09.2019		AG-Dokumenten-Nr.	
ALLE RECHTE DIESER ZEICHNUNG UNTERLIEGEN DEM URHEBERRECHT GEMÄSS DIN 34				AZ des AG		
 						
Objektplaner: Planungsgemeinschaft ARGE 25.2 c/o icon - Ing.-Büro H. Weiler Marktplatz 11 - 55130 Mainz Tel. (06131) 987 99-0 Fax (06131) 987 99 11 www.weiler-ikon.de				Hauptstraße 152 76744 Worms-Schardt Tel. 06340-508070-1 Fax. 06340-508070-2		
F:\Projekte\450450-002\ACAD Plangröße: 0,46 m ²				Mainz, den 13.09.2019 Anlage 5.4		ARGE 25.2 741-5.04 Zeichnungsnummer