




Projekt	L 574 FDE zw. Pforzheim - Huchenfeld			BAI
Projekt-Nr.	L0574.E06		Maßstab	k.A.
Projekt- beschreibung			Blatt-Nr.	U BA1
			Datum	06.08.2026
Auftraggeber	Regierungspräsidium Karlsruhe		Name	
Auftrag- nehmer			Ausschreibungsplan	
			Datei U2_BA2_FDE OD Schellbronn.cdr	

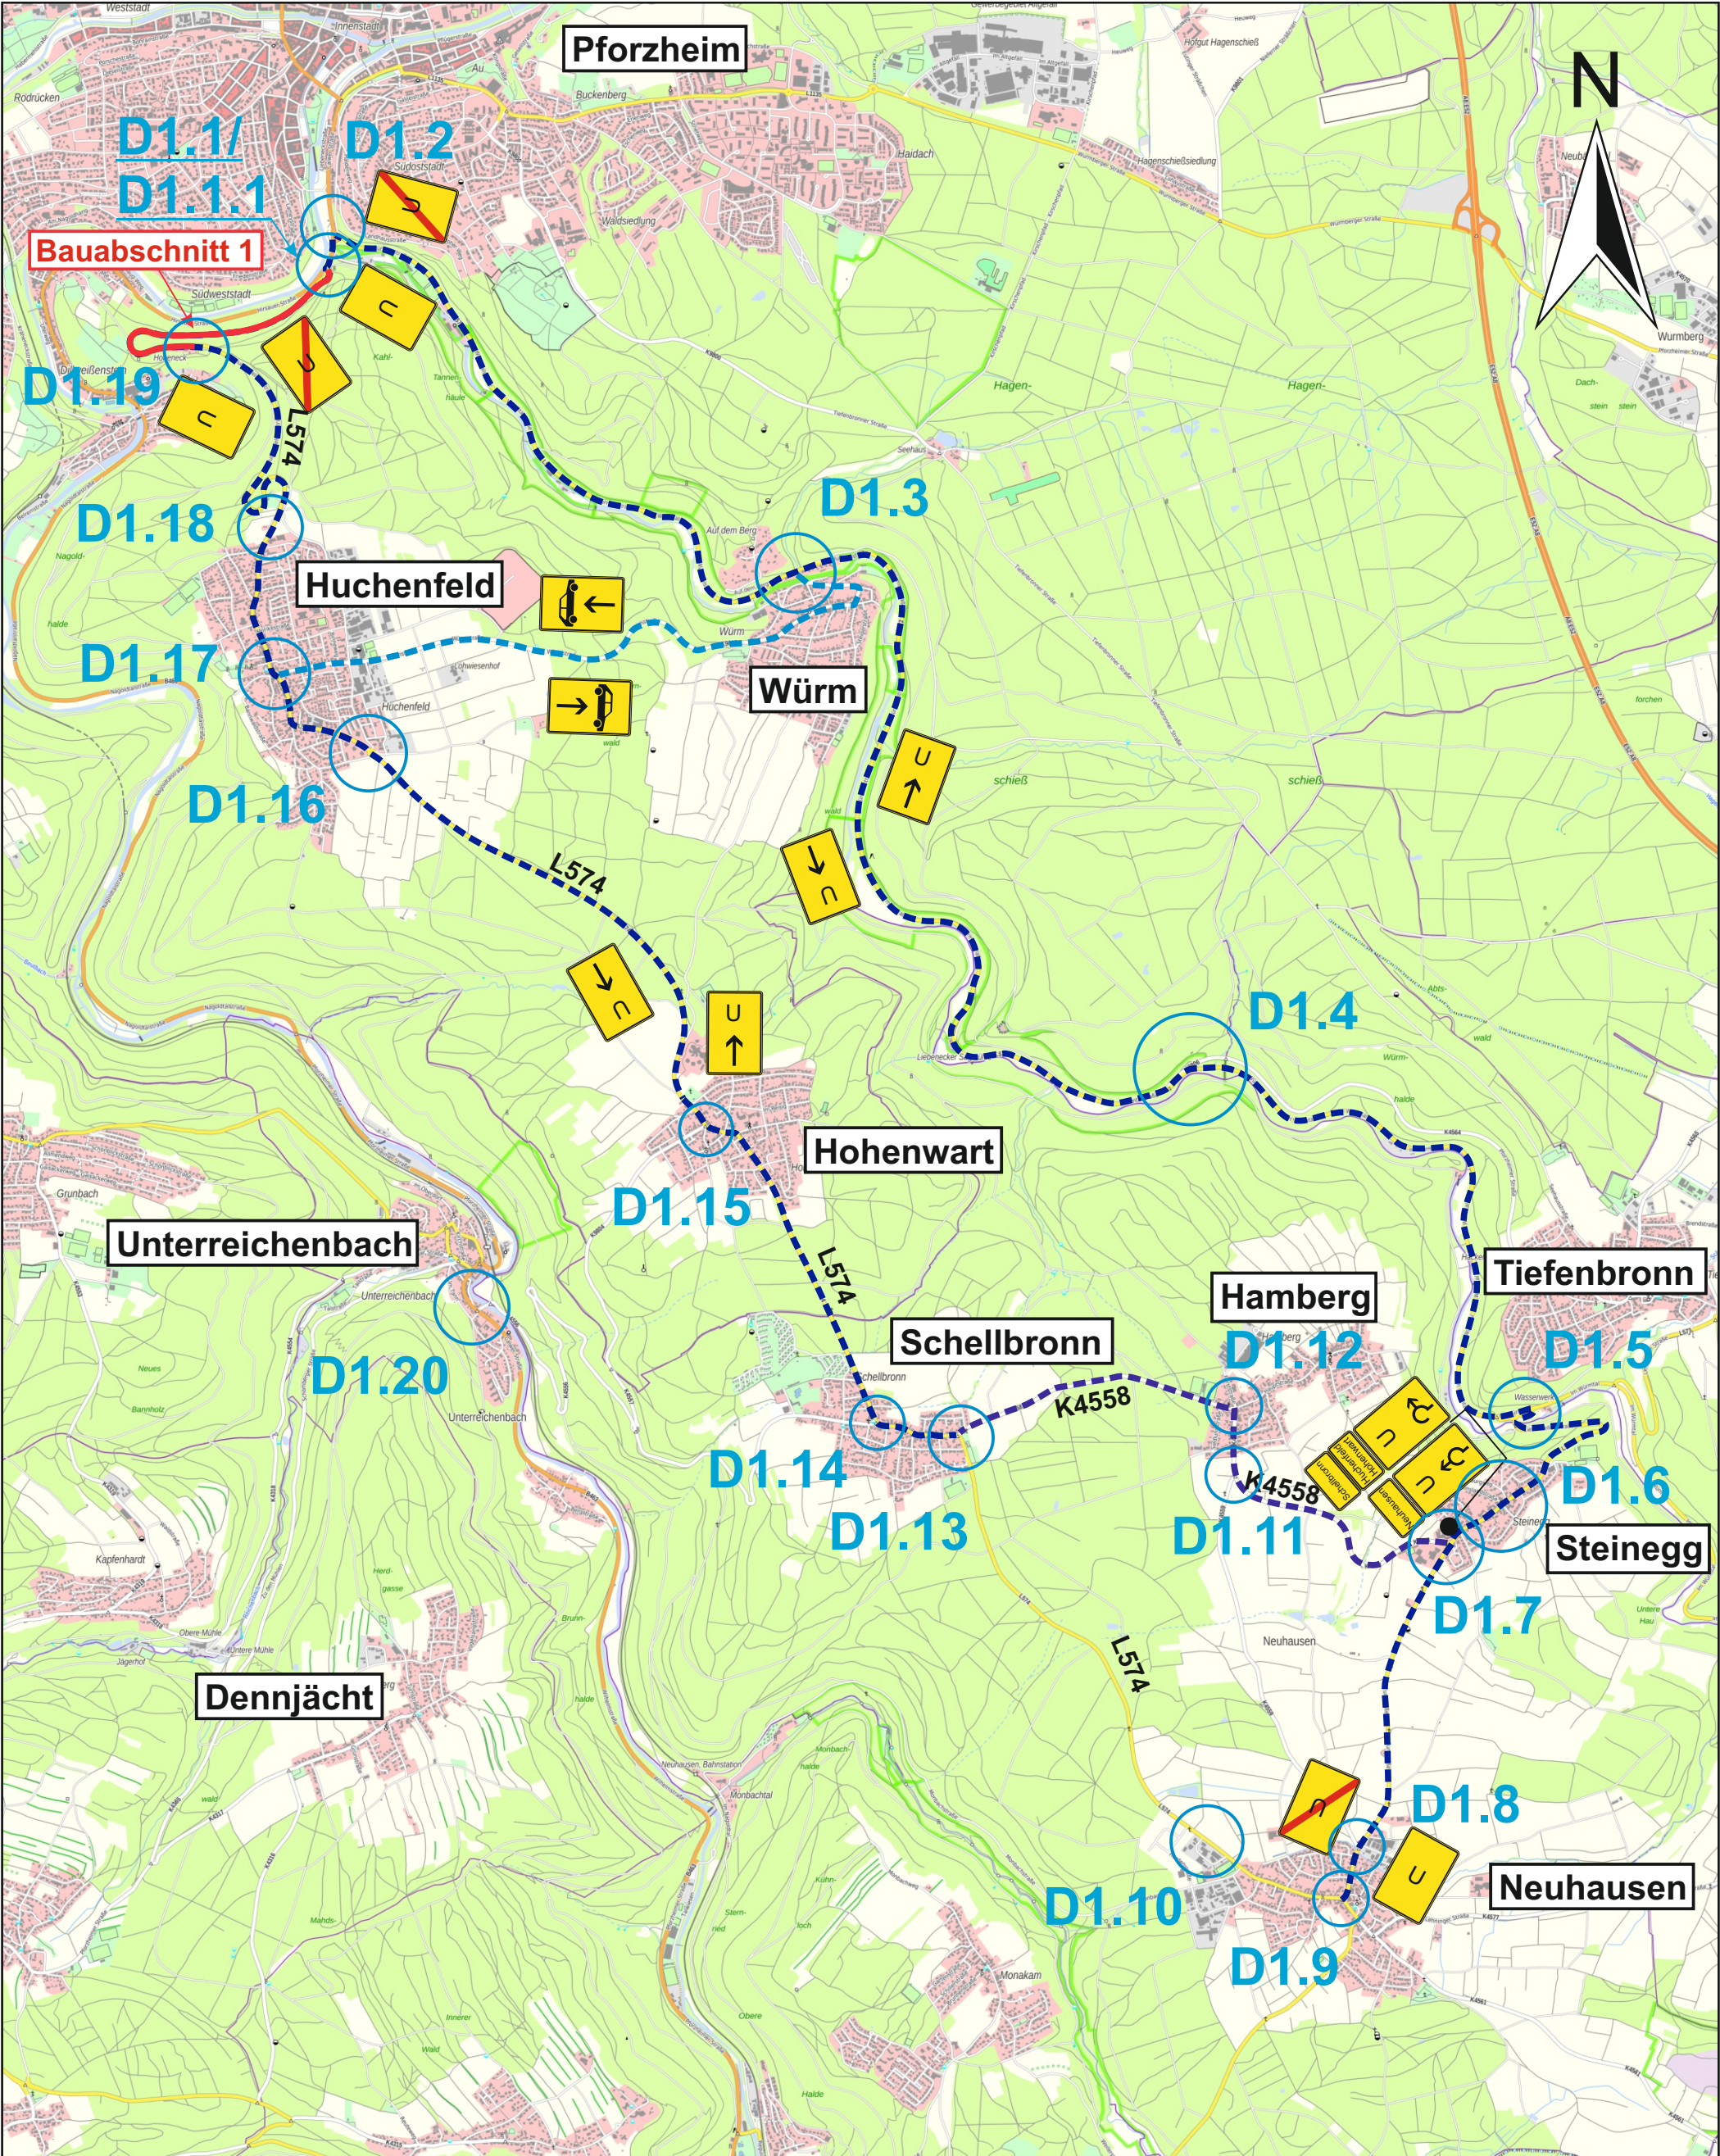