




Projekt	L 574 FDE zw. Pforzheim - Huchenfeld		BAI
Projekt-Nr.	L0574.E06		Maßstab k.A.
Projekt-beschreibung			Blatt-Nr. U_BA2
			Datum 31.07.2026
Auftraggeber	Regierungspräsidium Karlsruhe		Name
Auftrag-nehmer			Ausschreibungsplan
			Datei U2_BA2_FDE OD Schellbronn.cdr

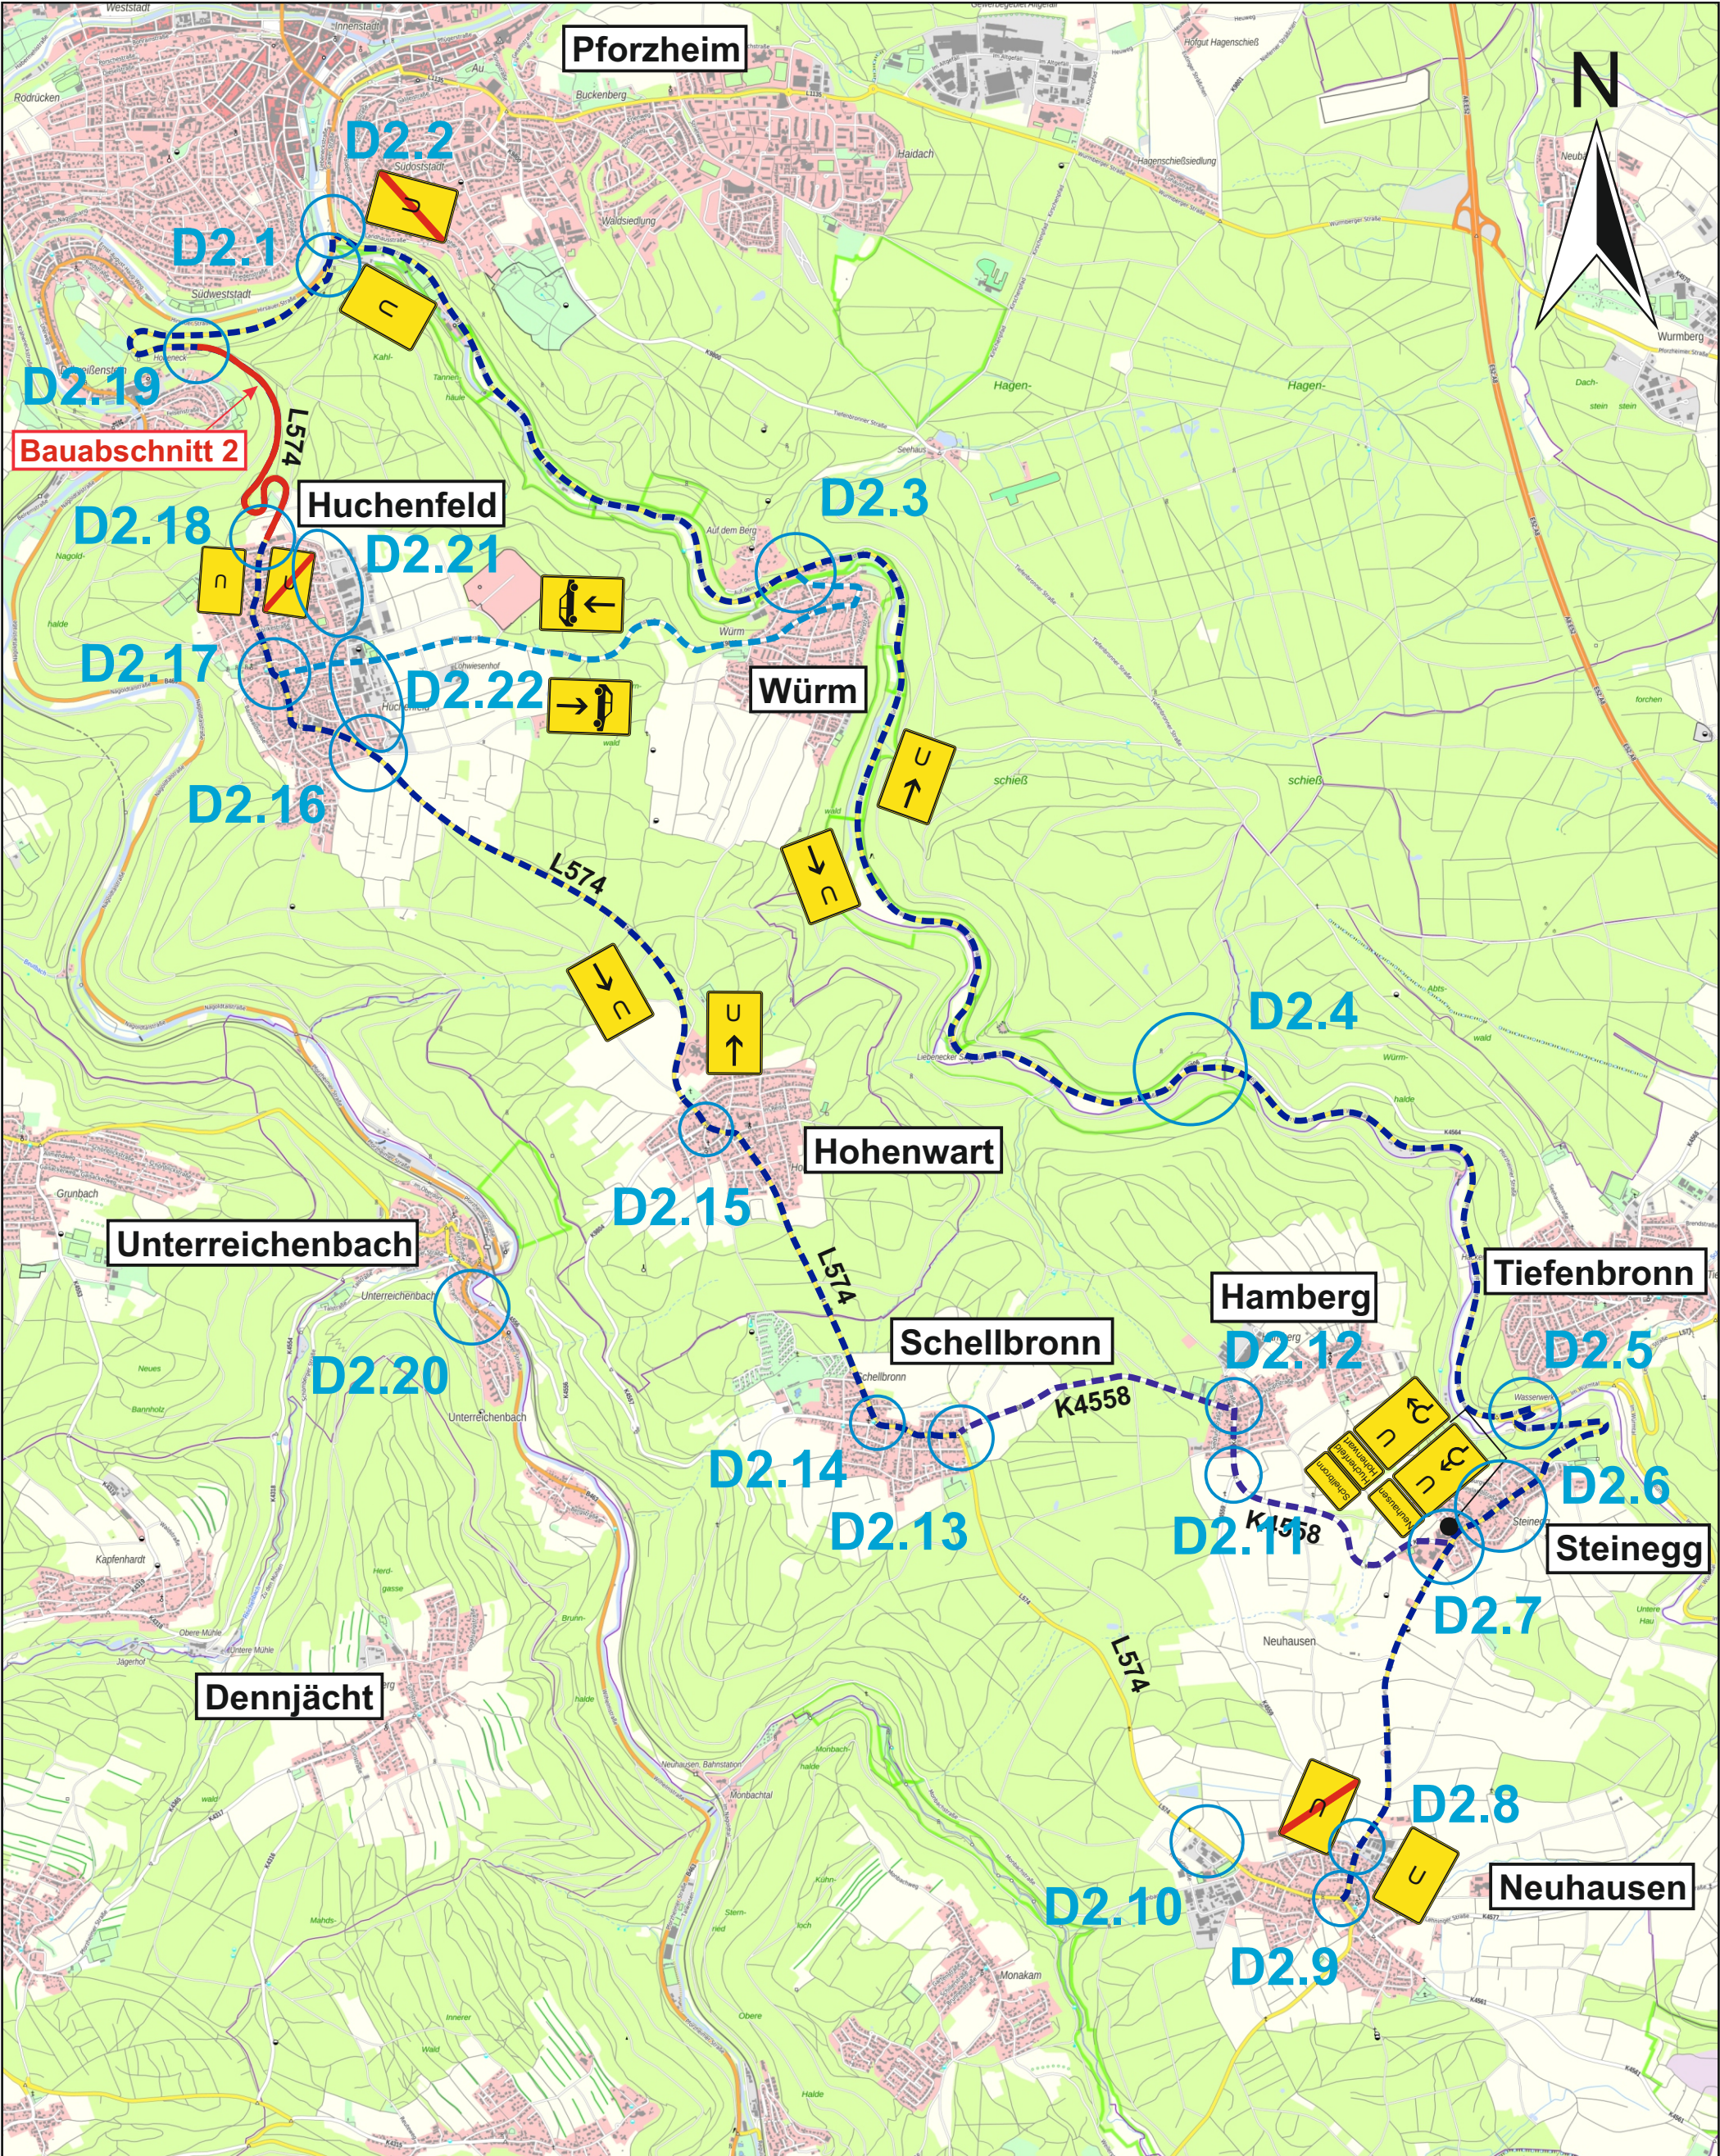