
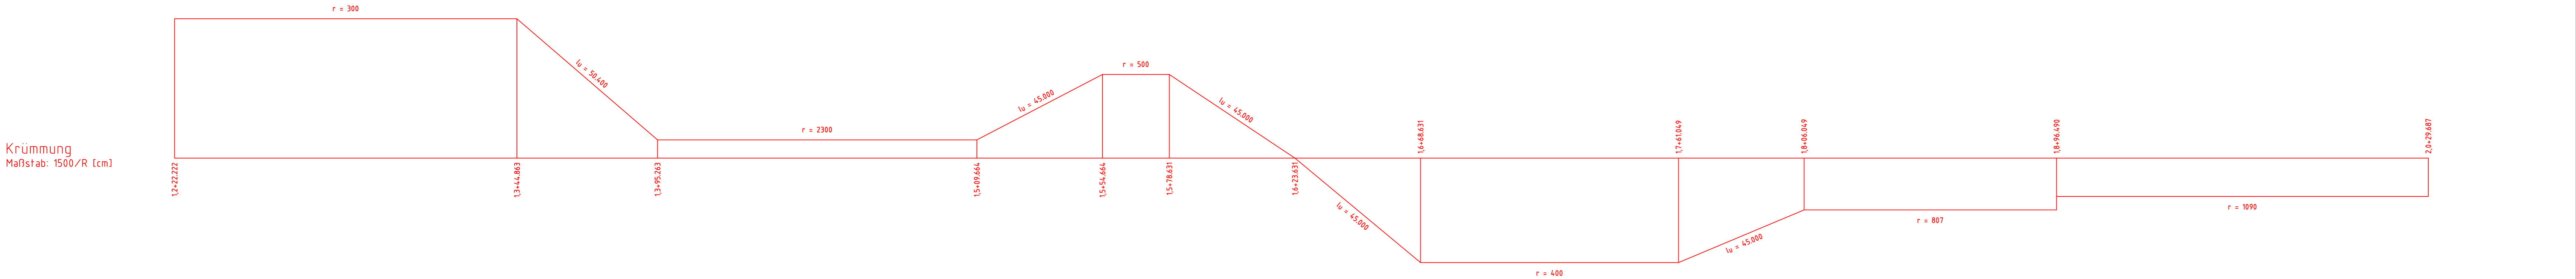


Plan: 0.1601.202010.16_40400100_Km_4000 über die Strecke 4211 - 4217
Lage: 0.1601.202010.16_40400100_Km_4000 über die Strecke 4211 - 4217

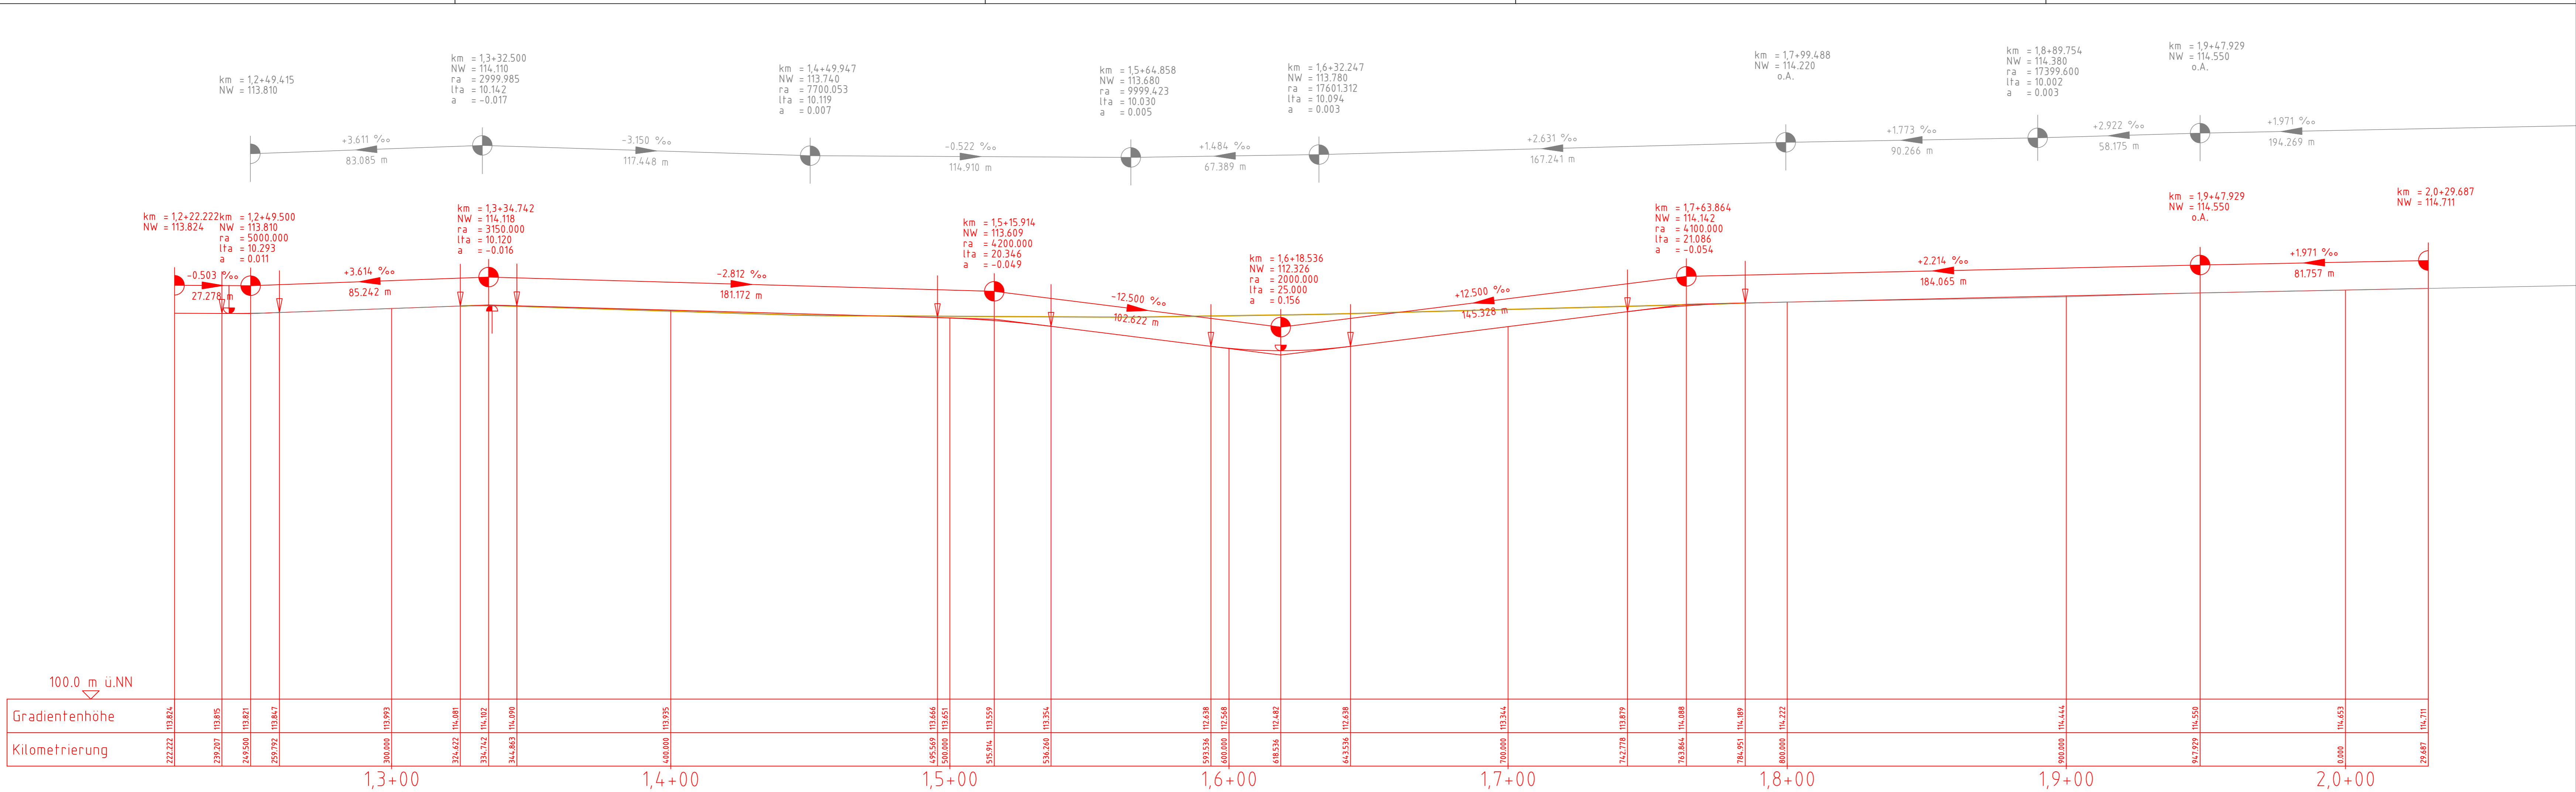

Legende:

- Bestand
- Neubau / Änderung
- Rückbau

Unterlage 8

Genehmigungsvermerk Eisenbahn-Bundesamt

Übersichtsskizze

Str. 4200 Karlsruhe Durlach
Str. 4211 Karlsruhe Durlach
Str. 4217 Karlsruhe Durlach
Str. 4200 Mannheim
Str. 4211 Mannheim
Str. 4217 Mannheim

Kreuzungsbauwerk Durlach
Strecke 4000 km 69,494 über die Strecke 4211

Planverfasser: werner consult

gez. Werner
Unterschrift

17.07.2019
Datum

Planzeichen: G 016260279

Datum Name

gez. 07/2019 Preußner

bearb. 07/2019 Preußner

gepr. 07/2019 Breitfuss

Höhensystem: DHHN92

Koordinatensystem: DB_REF

Ursprungsplan: 1160x446mm

Blattgröße: 1160x446mm

Maßstab: 1:1000/100

Vorhaben: Änderung des Kreuzungsbauwerks Durlach
Strecke 4000 km 69,494 über die Strecke 4211
Strecke 4000: Mannheim - Basel - Konstanz

Planart: Höhenplan

Planinhalt: Strecke 4000, km 69,0 - km 69,9
Strecke 4200, km -1,6 - km -0,8
Strecke 4211, km 1,2 - km 2,1
Strecke 4217, km 1,2 - km 2,1