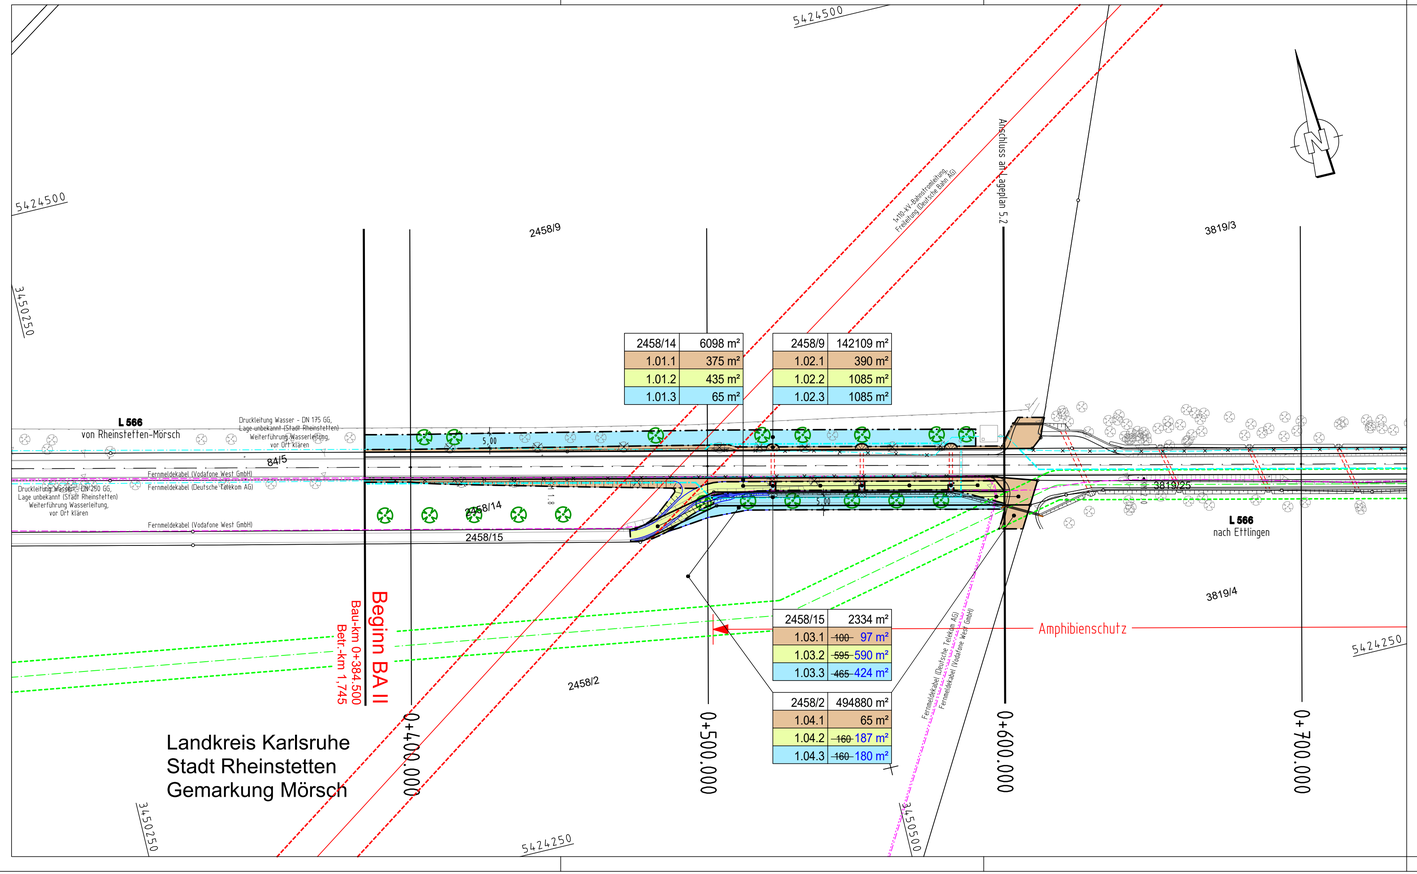


Zeichenerklärung

Grunderwerb

- zu erwerbende Fläche
- vorübergehend in Anspruch zu nehmende Fläche
- dauernd zu belastende Fläche
- geplanter Gebäudeabbruch
- Gebäude bereits abgebrochen
- 14/2 | 4 248 m² — Flurstück / Größe des Flurstückes
- 2.34.1 | 345 m² — lfd. Nr. im Grunderwerbsverzeichnis / Größe der Teilfläche

Ordnungsnummer:
2 . -- . - Nr. des Grunderwerbsplanes
- . 34 . - lfd. Nr. des betroffenen Flurstückes
- . -- . 1 Teilfläche eines Flurstückes

- Zusammengehörigkeitspfeil
- Gemarkungsgrenze
- Flurgrenze
- Flurstücksgrenze außerhalb/ innerhalb des Baufeldes
- 116/12 — Flurstücksnummer

1 2 3 4 5

Prof. Dr.-Ing. Heinrich Bechert + Partner
INGENIEURBÜRO FÜR BAUWESEN
Franz-Sigel-Straße 89
76646 Bruchsal
Mail: bruchsal@bbt-br.de
Tel: 07251/7112-0
Fax: 07251/7112-50

	Datum	Name
gezeichnet	Nov. 2020	
geprüft	Nov. 2020	
freigegeben	Nov. 2020	

Straßenbauverwaltung Baden - Württemberg
Regierungspräsidium Karlsruhe

	Datum	Name
bearbeitet		

Nr.	Art der Änderung	Datum	Name

	von Netzknoten	nach Netzknoten	Station
Anfangsstation	7 0 1 5 0 2 3	7 0 1 6 0 1 5	1 7 4 5
Endstation	7 0 1 5 0 2 3	7 0 1 6 0 1 5	5 1 4 3

Lagesystem:	GK [X]	UTM [ ]	Stand Kataster:	12 / 2009
Höhensystem:	NN [X]	NHN [ ]	Bestandsvermessung:	12 / 2009

Feststellungsentwurf

Straßenbauverwaltung Baden - Württemberg
Straße: L 566
Nächster Ort: Rheinstetten
PROJIS-Nr.:
PSP- Element: V.2220.L0566.A01

Unterlage 10.1
Blatt-Nr. 1b
ersetzt Blatt Nr.1a

Grunderwerbsplan

km 0+384,472 - km 0+600,000
Maßstab: 1:1000

Ausbau der Landesstraße 566 mit BÜ-Beseitigung Mörsch

BA II: Entwässerung in Wasserschutzgebiet Zone I, II und III

- Deckblatt b -

Bau-km 0 + 384,472 bis 3 + 782,500

Aufgestellt:
Regierungspräsidium Karlsruhe
Abt. 4 Straßenwesen und Verkehr
Ref. 44 Planung

Karlsruhe, den 08.08.2024 gez. S. Häberle

Geobasisdaten © Landesamt für Geoinformation und Landentwicklung Baden-Württemberg, www.lgl-bw.de, Az.: 2851.9- 1/19