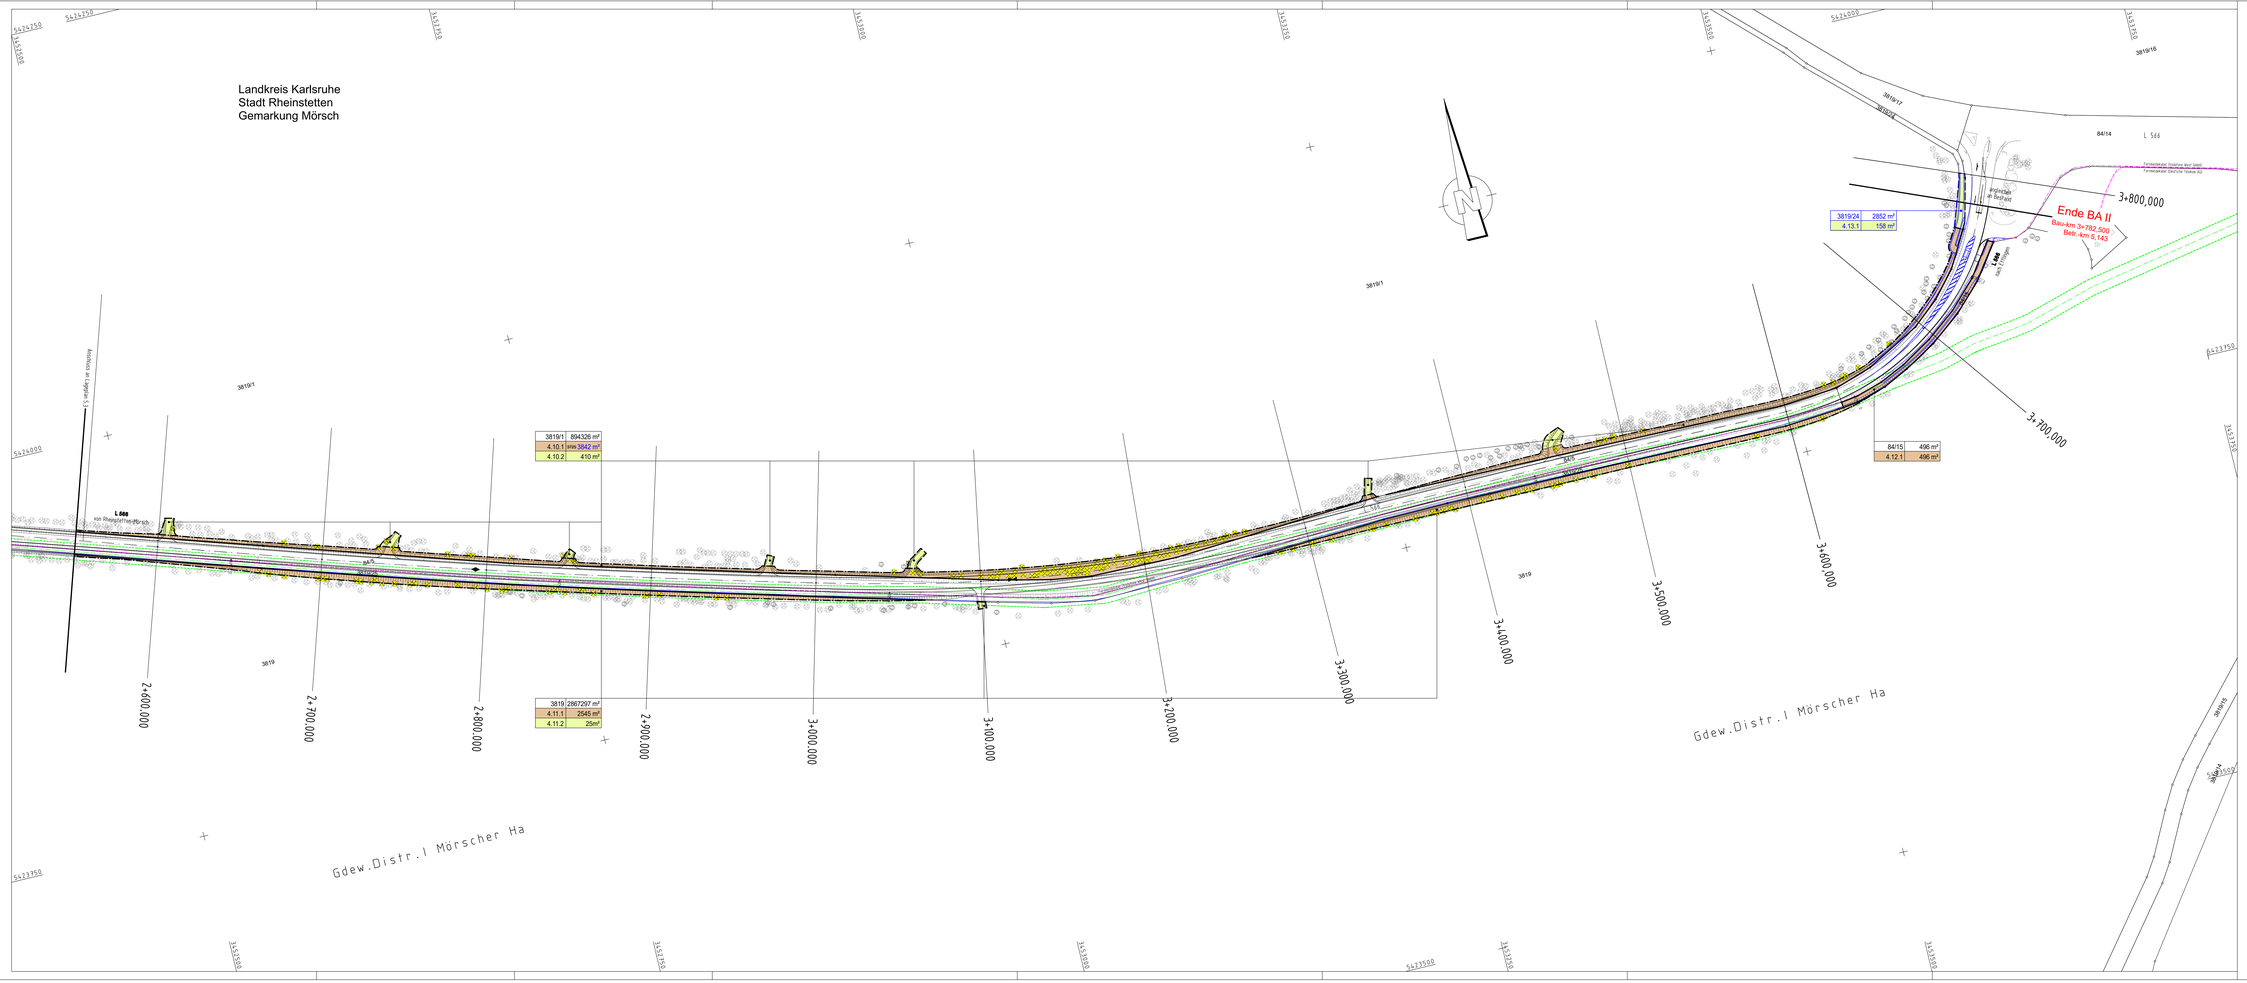


Zeichenerklärung

Grunderwerb

- zu erwerbende Fläche
- vorübergehend in Anspruch zu nehmende Fläche
- dauernd zu belastende Fläche
- geplanter Gebäudeabbruch
- Gebäude bereits abgebrochen

14/2 | 4.248 m² — Flurstück / Größe des Flurstückes

2.34.1 | 345 m² — lfd. Nr. im Grunderwerbsverzeichnis / Größe der Teilfläche

Ordnungsnummer:
2 . . . = Nr. des Grunderwerbsplanes
. .34 . = lfd. Nr. des betroffenen Flurstückes
. . .– . 1 = Teilfläche eines Flurstückes

- Zusammengehörigkeitspfeil
- Gemarkungsgrenze
- Flurgrenze
- Flurstückgrenze außerhalb/ innerhalb des Baufeldes
- 116 / 12 — Flurstücksnummer

1	2	3	4	5

Prof. Dr.-Ing. Heinrich Bechert + Partner
INGENIEURBÜRO FÜR BAUWESEN
Franz-Sigel-Straße 89
79648 Schopfheim
Mail: bruchsal@ib-hb.de
Tel. 07251/7112-0
Fax. 07251/7112-50

	Datum	Name
gezeichnet	Nov. 2020	
geprüft	Nov. 2020	
freigegeben	Nov. 2020	

Straßenbauverwaltung
Baden - Württemberg
Regierungspräsidium Karlsruhe

	Datum	Name
bearbeitet		

Nr.	Art der Änderung	Datum	Name

	von Netzknoten	nach Netzknoten	Station
Anfangsstation	7 0 1 5 0 2 3	7 0 1 6 0 1 5	1 7 4 5
Endstation	7 0 1 5 0 2 3	7 0 1 6 0 1 5	5 1 4 3

Lagesystem:	GK	X	UTM		Stand Kataster: 12 / 2009
Höhensystem:	NN	X	NHN		Bestandsvermessung: 12 / 2009

Feststellungsentwurf

Straßenbauverwaltung Baden - Württemberg		Unterlage	10.1
Straße:	L 566	Blatt-Nr.	4b
Nächster Ort:	Rheinstetten		ersetzt Blatt Nr.4
PROJIS-Nr.:			Grunderwerbsplan
PSP- Element:	V.2220.L0566.A01		km 2+580,000 - km 3+782,500
		Maßstab:	1:1000

Ausbau der Landesstraße 566 mit BÜ-Beseitigung Mörsch

BA II: Entwässerung in Wasserschutzgebiet Zone I, II und III

‹ Deckblatt 3 ›

Bau-km 0 + 384,472 bis 3 + 782,500

Aufgestellt:
Regierungspräsidium Karlsruhe
Abt. 4 Straßenwesen und Verkehr
Ref. 44 Planung
Karlsruhe, den 08.08.2024 gez. S. Häberle

Geobasisdaten © Landesamt für Geoinformation und Landesvermessung Baden-Württemberg, www.lgl-bw.de, Az.: 2851.9-1/19

CARD/1® 9.1 - 2019 - Ahnert&Zander Bln 1 RB_PL_BP_PL_GE_A_01_2019.PLT PC_GE_A_09.PLT 11.07.24

Format: 1783 x 551,5 mm