


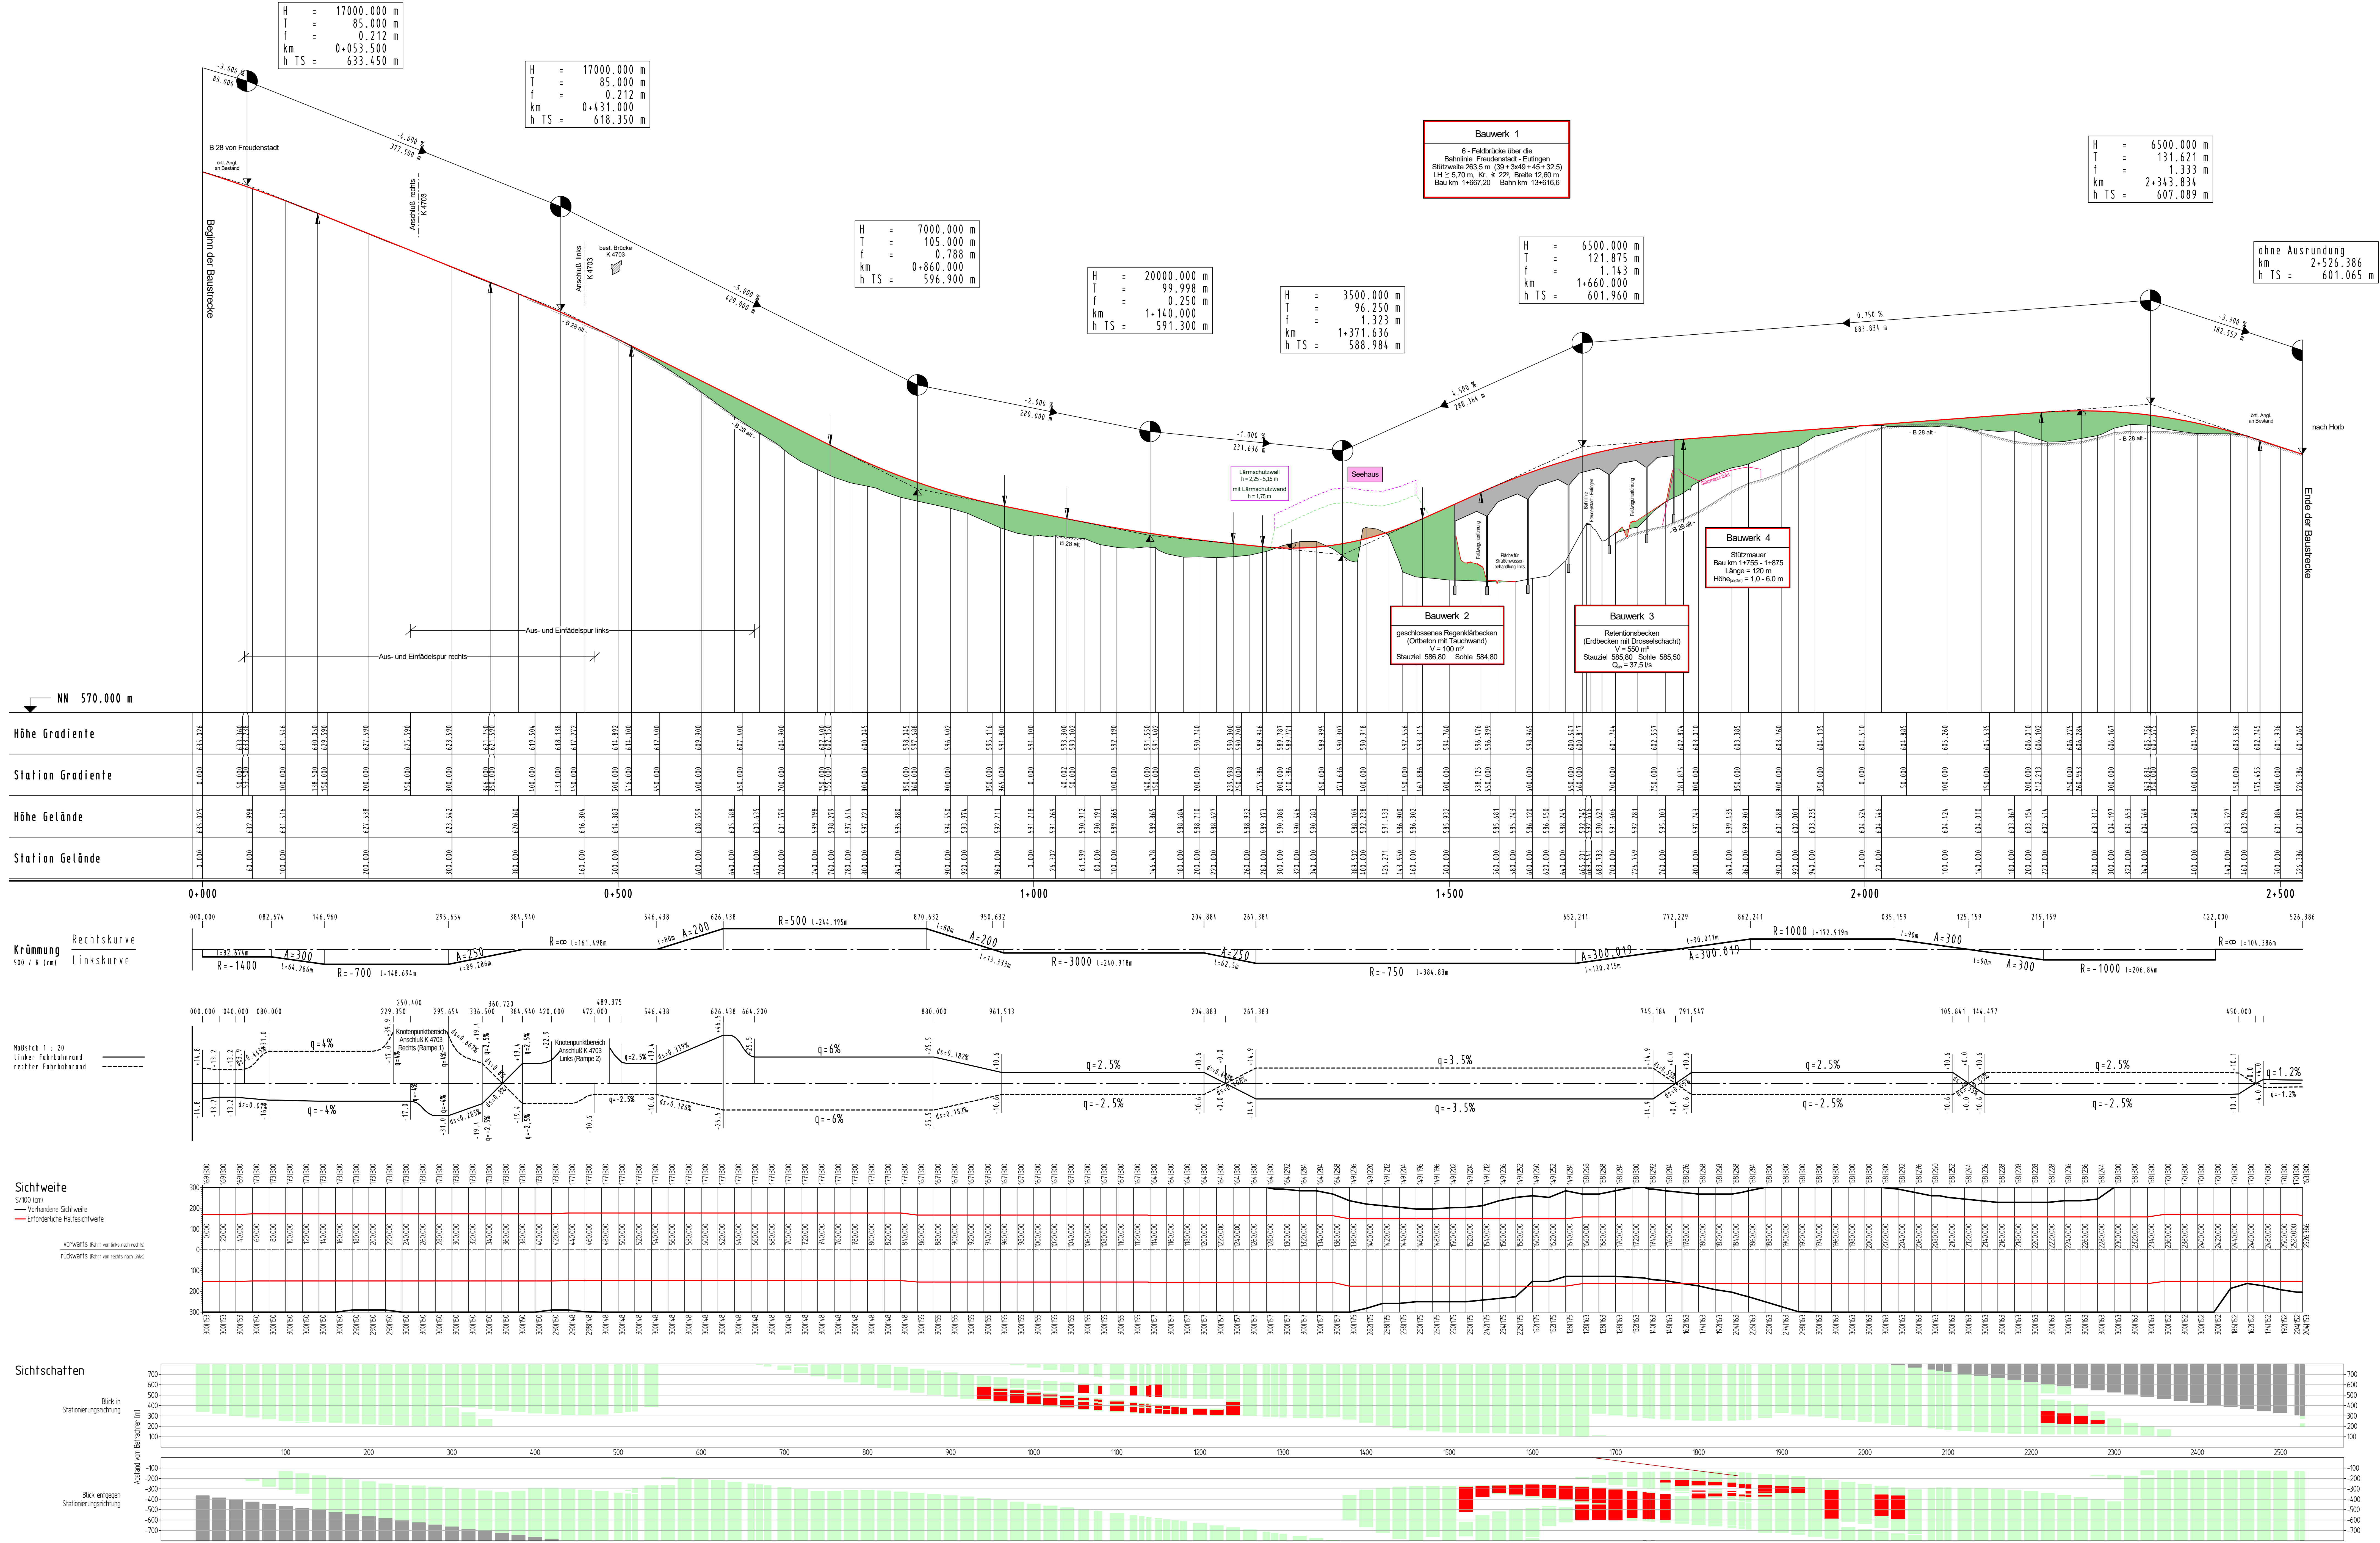

Legende Sichtschattenband

Sichtschattenband	Zustand außerhalb der Trassenstationierung Deckenbuch/004
Sichtschattenbereiche	
Tiefes Tauchen > 0.75 m	
Flaches Tauchen > 0.75 m	
Verdeckter Kurvenbeginn	

Lärmschutzwand in Berechnung nicht enthalten!
Zur Erläuterung der roten Sichtschattenbereiche
siehe Unterseite 16.2 "PSP-Präzisions-Sichtschatten"

B 28 - Achse 501

1

Nr.	Art der Änderung		Datum		Name
von Netzknoten nach Netzknoten Station					
