
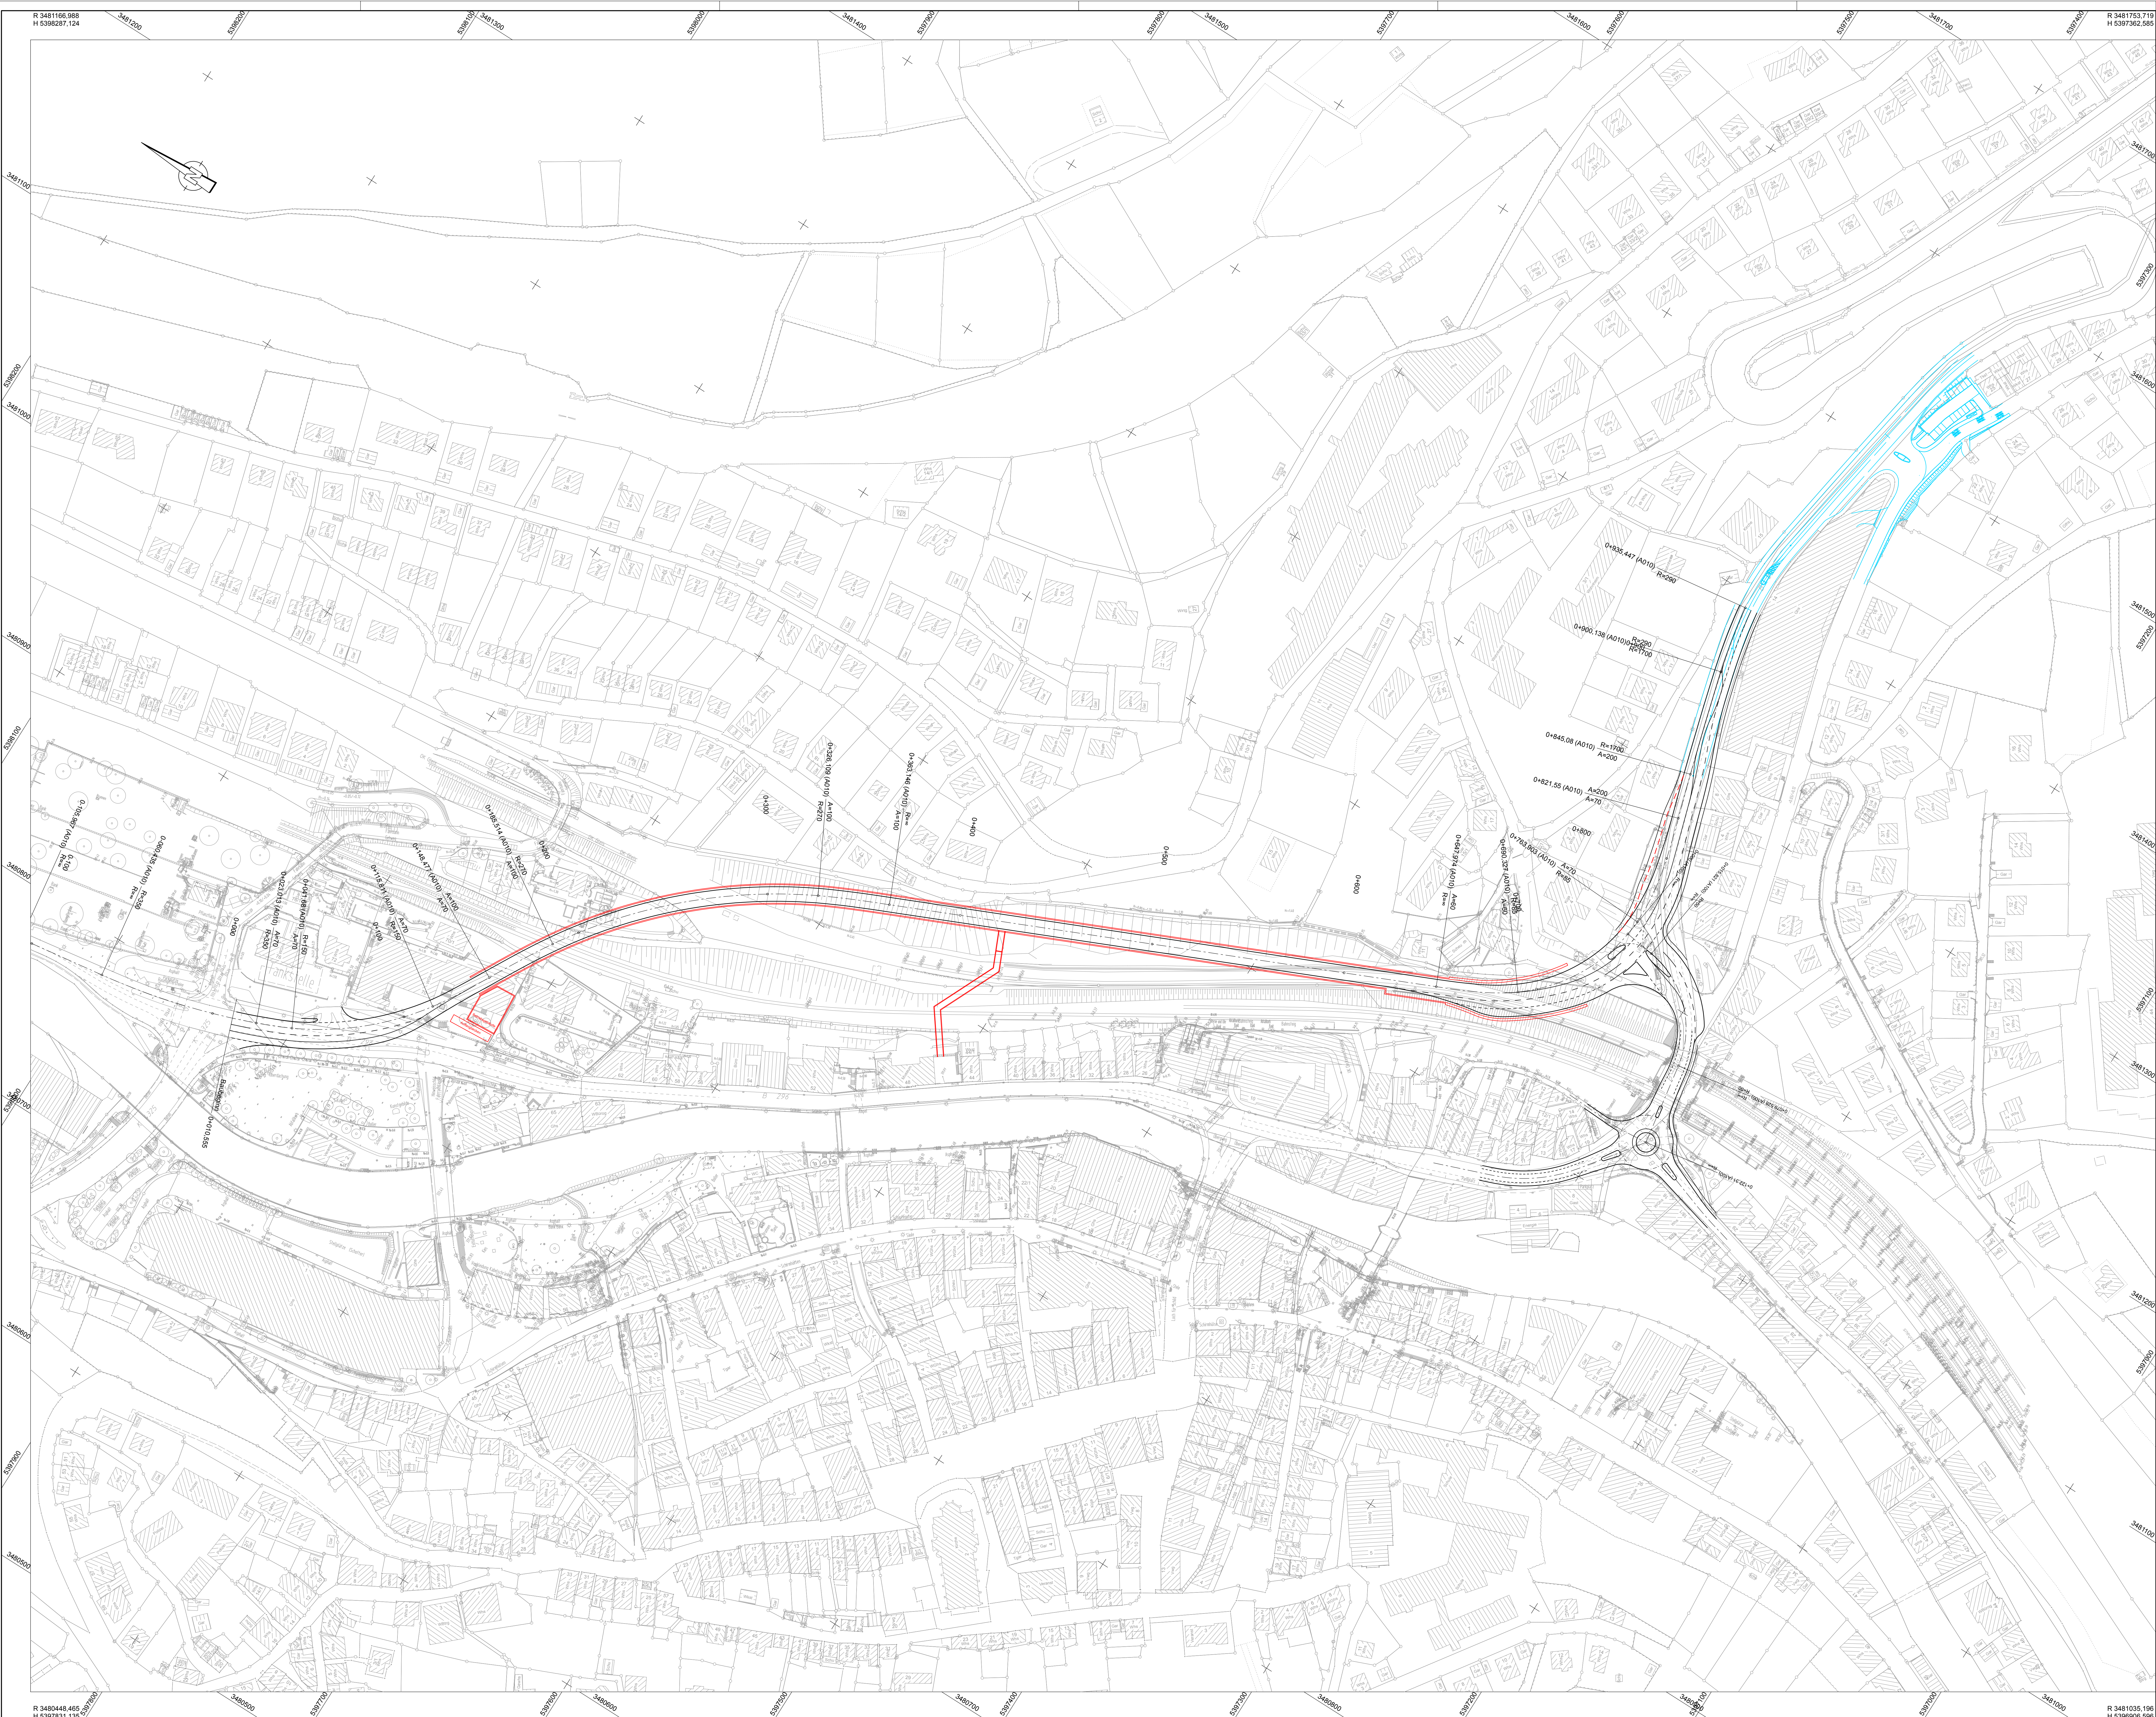


 

BUNG Ingenieure AG 69004 Heidelberg Englerstraße 4 Heidelberg, den: 2019, gez. (V. Zimmermann)	BUNG	14750	Datum	Name
	gezeichnet	-	-	-
	geprüft	14.05.19	spj	-
	freigegeben	-	-	-

 Straßenbauverwaltung Baden-Württemberg Regierungspräsidium Karlsruhe		Datum	Name
	bearbeitet		

Nr.	Art der Änderung	Datum	Name

Anfangsstation	0 0 0 0 0 0 0 0	von Netzknoten	0 0 0 0 0 0 0 0	nach Netzknoten	0 0 0 0 0 0 0 0	Station	0 0 0 0 0 0
Endstation	0 0 0 0 0 0 0 0		0 0 0 0 0 0 0 0		0 0 0 0 0 0 0 0		0 0 0 0 0 0

Lagesystem:	GK ☒	UTM ☐	Stand Kataster:	?? / ????
Höhensystem:	NN ☒	NHN ☐	Bestandsvermessung:	?? / ????

VORENTWURF

Straße:	B 296	Unterlage:	-
Nächster Ort:	Calw	Blatt-Nr.:	1
PSP-Element:	x.xxxx.xxxxx.xxx	Übersichtslageplan:	B 296
		km 0+000 - 0+900	
		Maßstab:	1:1000

B 296
Kernstadtumgehung
Calw

VORABZUG
14.05.19, spj