

**Bauabschnitt 5**

stat. LSA ausschalten

Linienbeeinflussungsanlage im Baubereich ausschalten

**Legende**

- VZ für temp. Verkehrsführung
- vorh. Verkehrszeichen
- vorh. Verkehrszeichen außer Kraft
- gelbe Markierung
- Baubereich
- Baubereich
- Baubereich

1		2		3		4		5	
<b>Straßenbauverwaltung Baden-Württemberg</b> Regierungspräsidium Karlsruhe									
Nr.		Art der Änderung		Datum		Name			
Anfangsstation		von Netzknoten		nach Netzknoten		Station			
Endstation		6 6 1 6 0 0 1		6 6 1 6 0 0 2		~ 0   6   0   0			
		6 6 1 6 0 0 2		6 6 1 6 0 0 3		- 0   4   0   0			
Lagesystem: <input checked="" type="checkbox"/> GNSS		<input type="checkbox"/> UTM		Stand Kataster: 05/ 2019					
Höhensystem: <input checked="" type="checkbox"/> NN		<input type="checkbox"/> NHN		Bestandsvermessung: 08 / 2018					


**Verkehrszeichenplan**

Straßenbauverwaltung Baden - Württemberg    Unterlage 5  
 Straße: L 600a (Speyerer Str.)    Blatt-Nr. 1  
 Nächster Ort: Heidelberg

PROJIS-Nr.: —    Maßstab: 1:1000  
 PSP-Element:


**FDE B 535 / L 600a**  
**Schwetzingen - Heidelberg**

Aufgestellt: Regierungspräsidium Karlsruhe Abt. 4    Mobilität, Verkehr, Straßen Ref. 47.1    Straßenbau Nord Karlsruhe, den	Geprüft: Regierungspräsidium Karlsruhe Abt. 4    Mobilität, Verkehr, Straßen Ref. 47.1    Straßenbau Nord Karlsruhe, den
VZ-Plan 05	FDE Bauabschnitt 5

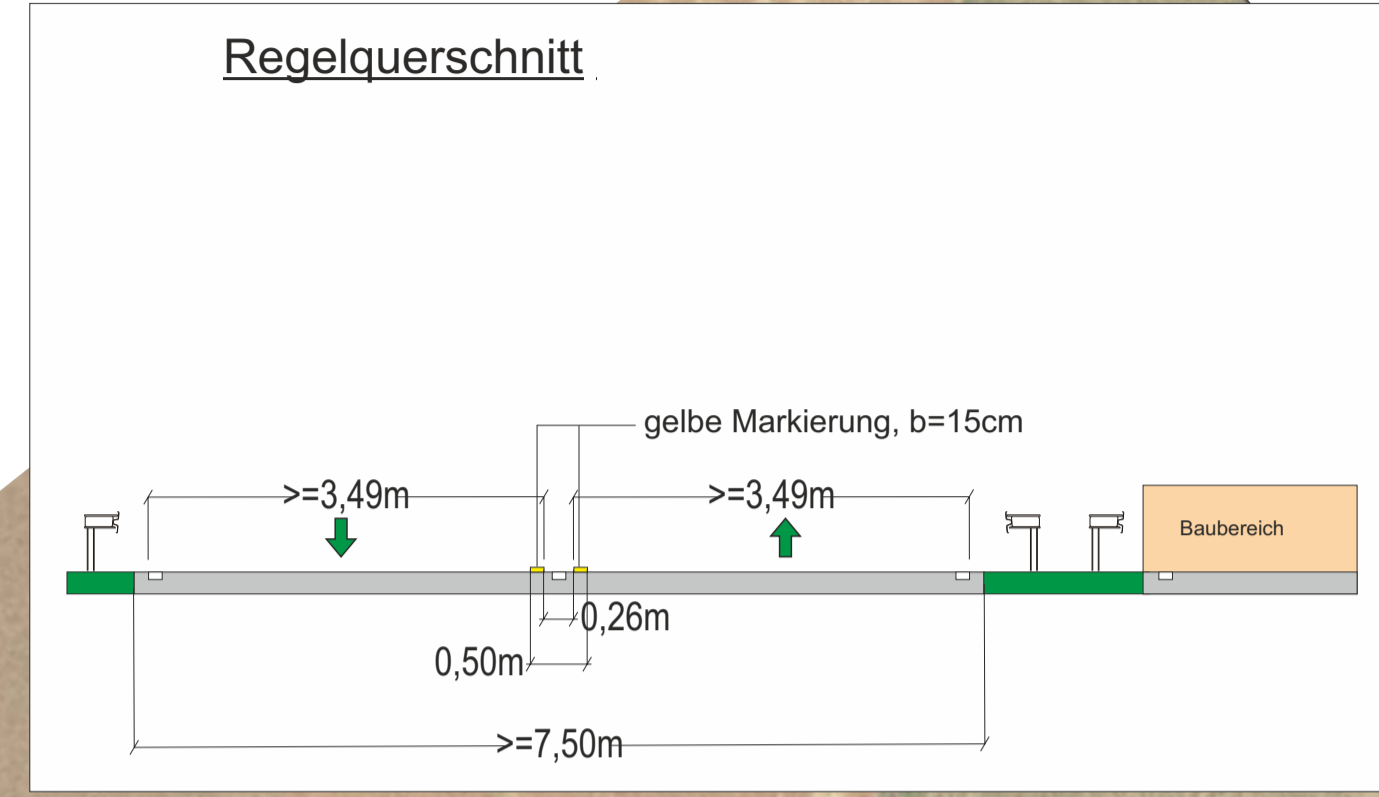

**Legende**

- VZ für temp. Verkehrsführung
- vorh. Verkehrszeichen
- vorh. Verkehrszeichen außer Kraft
- gelbe Markierung
- Baubereich
- Baubereich
- Baubereich

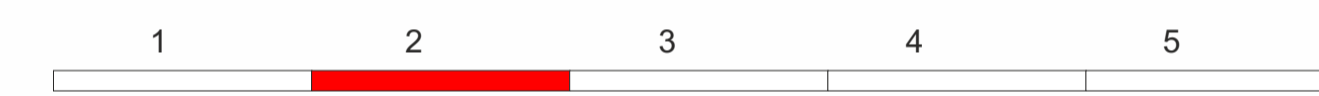

	<b>Strassenbauverwaltung Baden-Württemberg</b>	Datum	Name
	Regierungspräsidium Karlsruhe	bearbeitet	

Nr.	Art der Änderung	Datum	Name

Anfangsstation	von Netzknoten	nach Netzknoten	Station
Endstation	6 6 1 6 0 0 1 1	6 6 1 6 0 0 2	- 0 1 6 0 0
	6 6 1 6 0 0 2	6 6 1 6 0 0 3	- 0 1 4 0 0

Lagesystem: <input checked="" type="checkbox"/> GHI <input type="checkbox"/> UTM	Stand Kataster: 05/2019
Höhensystem: <input checked="" type="checkbox"/> NN <input type="checkbox"/> NHN	Bestandsvermessung: 08 / 2018


### Verkehrszeichenplan

Strassenbauverwaltung Baden - Württemberg	Unterlage 5
Straße: L 600a (Speyerer Str.)	Blatt-Nr. 2
Nächster Ort: Heidelberg	
PROJIS-Nr.: —	Maßstab: 1:1000
PSP- Element:	





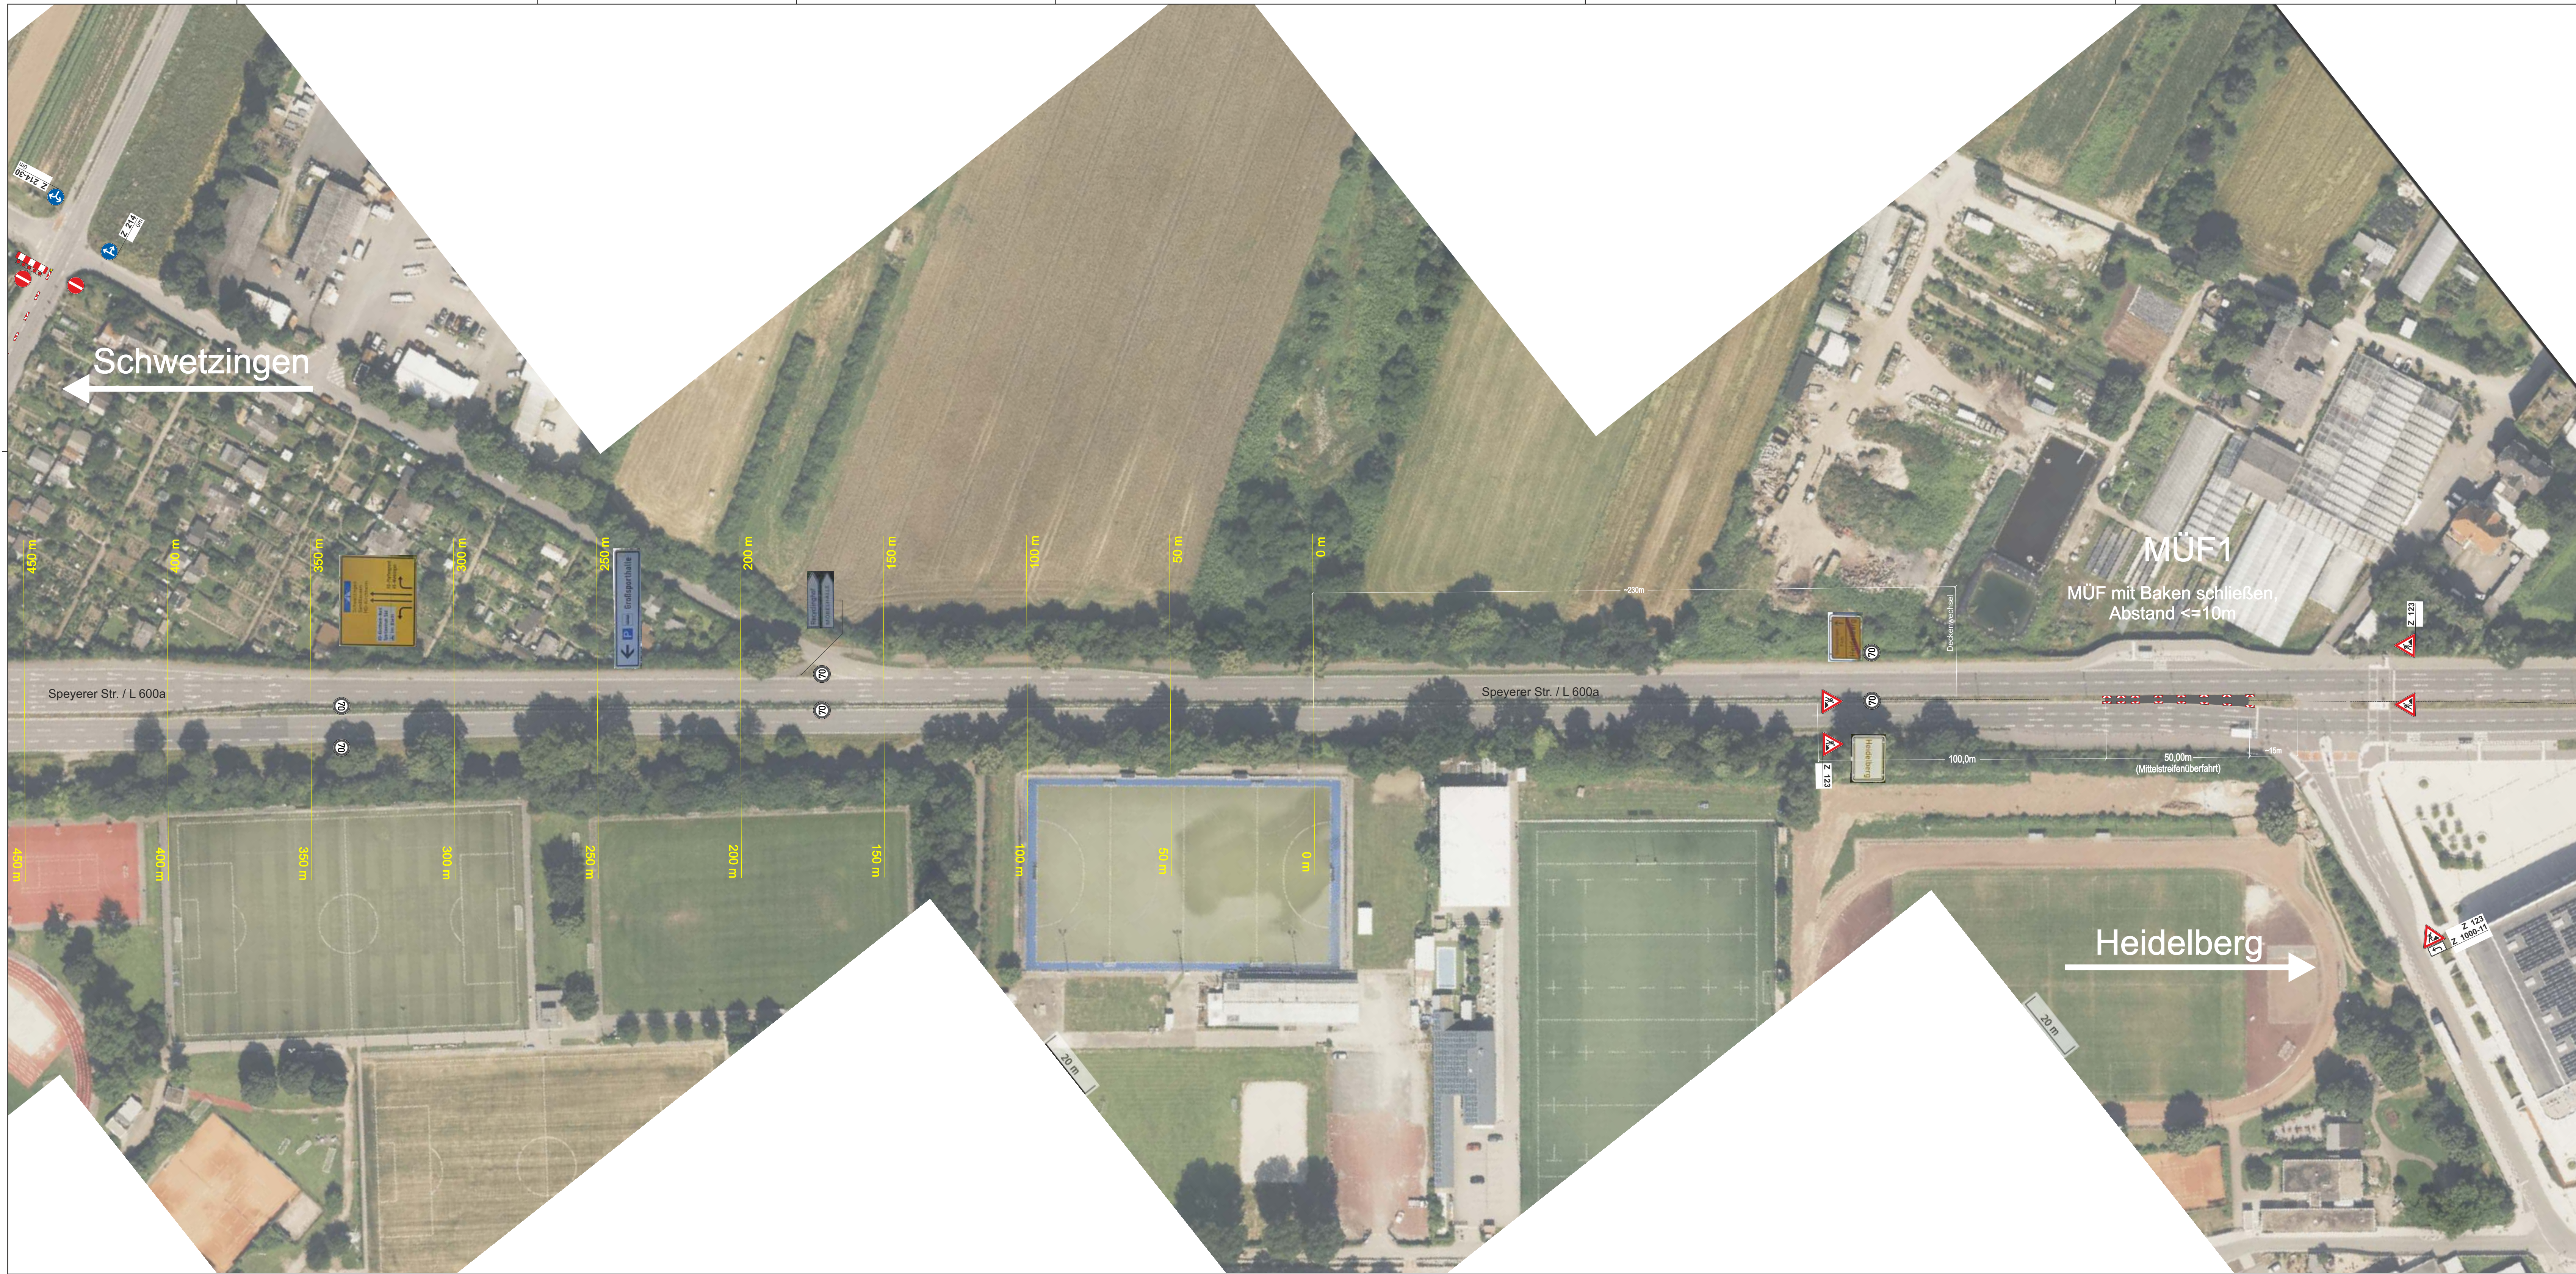


### FDE B 535 / L 600a Schwetzingen - Heidelberg

Aufgestellt: Regierungspräsidium Karlsruhe Abt. 4 Mobilität, Verkehr, Straßen Ref. 47.1 Straßenbau Nord Karlsruhe, den	Geprüft: Regierungspräsidium Karlsruhe Abt. 4 Mobilität, Verkehr, Straßen Ref. 47.1 Straßenbau Nord Karlsruhe, den
---	---


VZ-Plan 05	FDE Bauabschnitt 5
------------	--------------------



**Legende**

-  VZ für temp. Verkehrsführung
-  vorh. Verkehrszeichen
-  vorh. Verkehrszeichen außer Kraft
-  gelbe Markierung
-  Baubereich
-  Baubereich
-  Baubereich



 **Straßenbauverwaltung Baden-Württemberg**  
Regierungspräsidium Karlsruhe

bearbeitet	Datum	Name
------------	-------	------

Nr.	Art der Änderung	Datum	Name

Anfangsstation	von Netzknoten				nach Netzknoten				Station				
	6	6	1	6	6	6	1	6					
	0	0	0	1	0	0	2		~ 0	6	0	0	
Endstation	6	6	1	6	6	6	1	6					

Lagesystem: GK <input checked="" type="checkbox"/> UTM <input type="checkbox"/>	Stand Kataster: 05 / 2019
Höhensystem: NN <input checked="" type="checkbox"/> NHN <input type="checkbox"/>	Bestandsvermessung: 08 / 2018



## Verkehrszeichenplan

Straßenbauverwaltung Baden - Württemberg	Unterlage: 5
Straße: L 600a (Speyerer Str.)	Blatt-Nr. 3
Nächster Ort: Heidelberg	
PROJIS-Nr.: —	Maßstab: 1:1000
PSP- Element: —	

## FDE B 535 / L 600a Schwetzingen - Heidelberg

Aufgestellt: Regierungspräsidium Karlsruhe Abt. 4 Mobilität, Verkehr, Straßen Ref. 47.1 Straßenbau Nord Karlsruhe, den	Geprüft: Regierungspräsidium Karlsruhe Abt. 4 Mobilität, Verkehr, Straßen Ref. 47.1 Straßenbau Nord Karlsruhe, den
--	--

VZ-Plan 05	prov. Schließen MÜF 1
------------	--------------------------

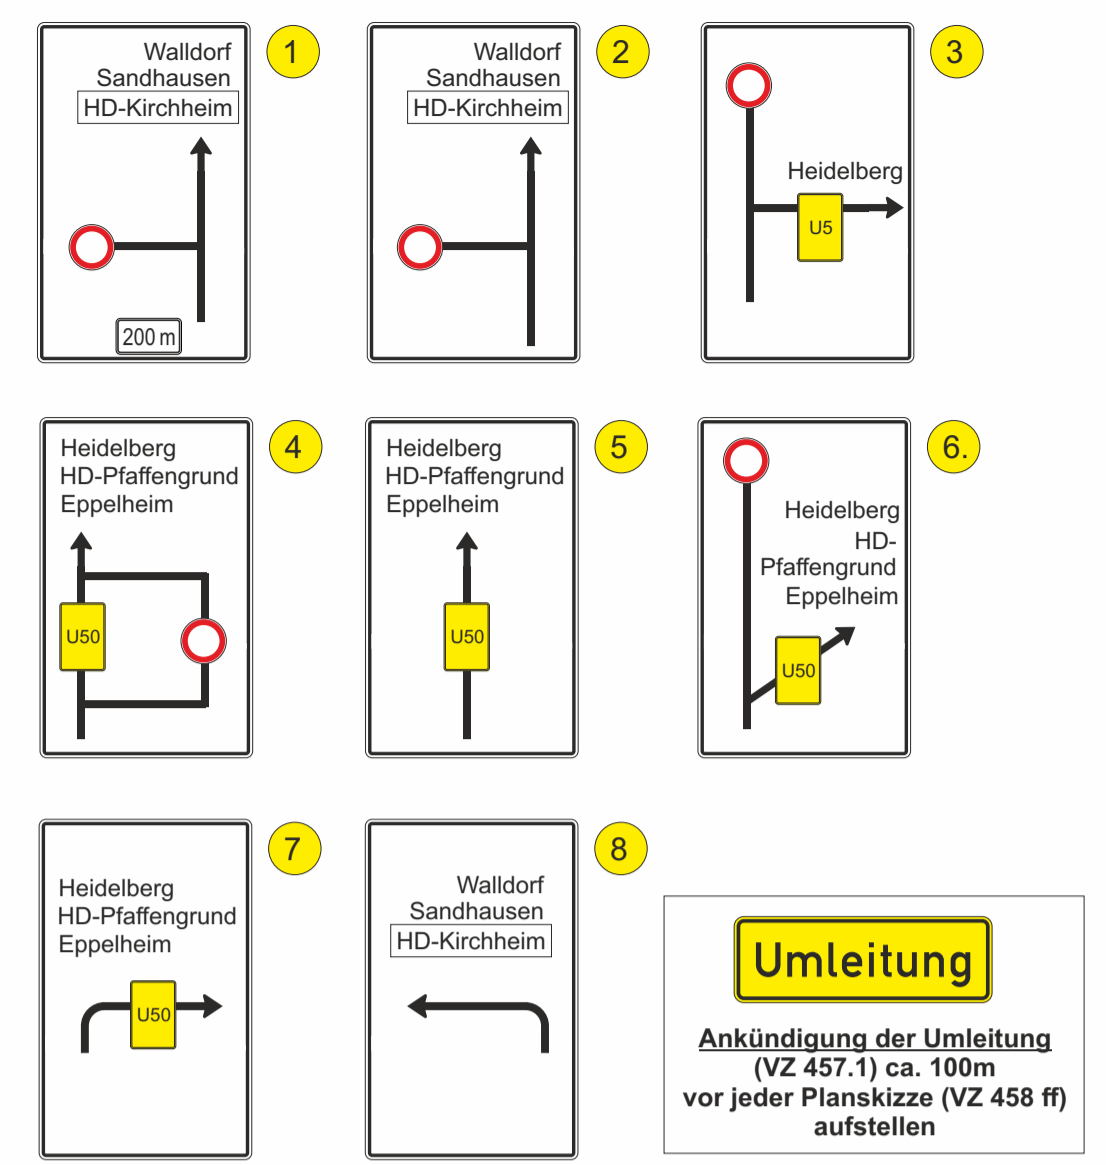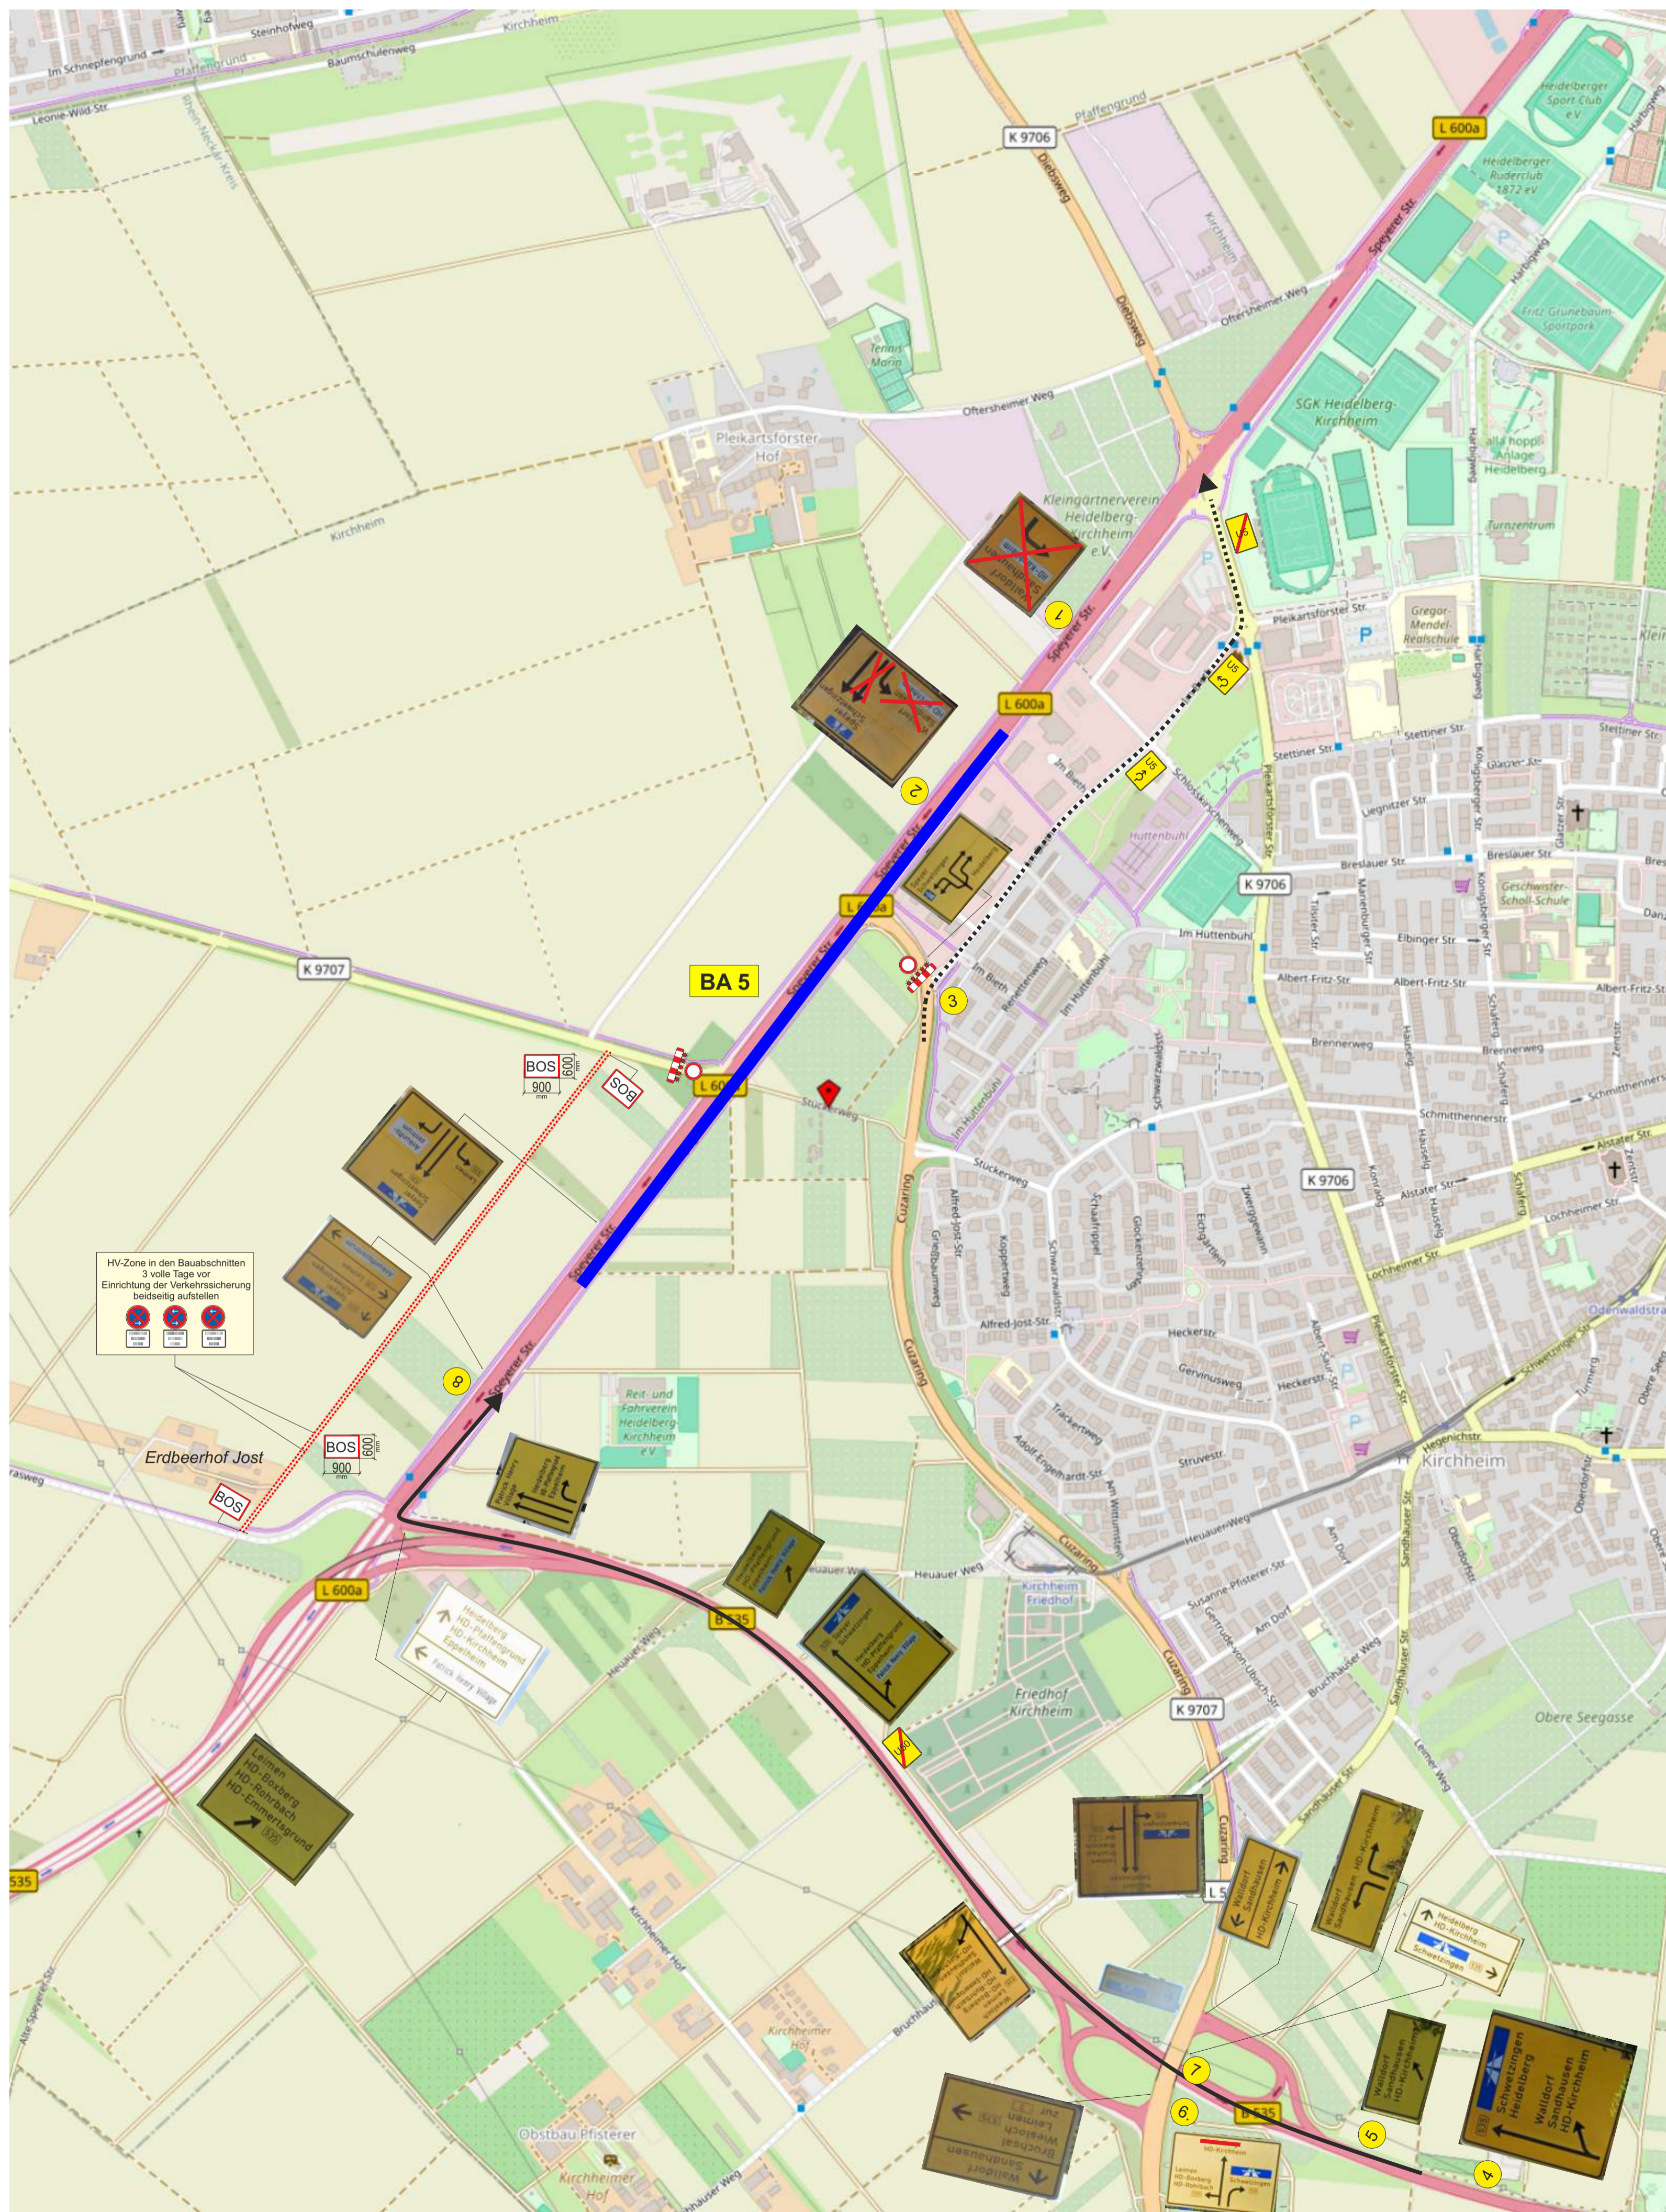

**Der Umleitungsbeschilderung widersprechende Wegweiser sind berührungsfrei abzudecken**

1 2 3 4 5

	Straßenbauverwaltung Baden-Württemberg		Datum	Name
	Regierungspräsidium Karlsruhe		bearbeitet	

Nr.	Art der Änderung	Datum	Name

	von Netzknoten	nach Netzknoten	Station
Anfangsstation	6 6 1 6 0 0 1	6 6 1 6 0 0 2	~ 0   6 0 0
Endstation	6 6 1 6 0 0 2	6 6 1 6 0 0 3	~ 0   4 0 0

Lagesystem:	GK <input checked="" type="checkbox"/>	UTM <input type="checkbox"/>	Stand Kataster:	05 / 2019
Höhensystem:	NN <input checked="" type="checkbox"/>	NHN <input type="checkbox"/>	Bestandsvermessung:	08 / 2018

## Verkehrszeichenplan



Straßenbauverwaltung Baden - Württemberg		Unterlage	5
Straße: L 600a (Speyerer Str.)		Blatt-Nr.	4
Nächster Ort: Heidelberg			
PROJIS-Nr.: —			
PSP- Element:		Maßstab: - ohne -	

## FDE B 535 / L 600a Schwetzingen - Heidelberg

Aufgestellt: Regierungspräsidium Karlsruhe Abt. 4 Mobilität, Verkehr, Straßen Ref. 47.1 Straßenbau Nord Karlsruhe, den	Geprüft: Regierungspräsidium Karlsruhe Abt. 4 Mobilität, Verkehr, Straßen Ref. 47.1 Straßenbau Nord Karlsruhe, den
--	--

VZ-Plan 05

Umleitungsplan

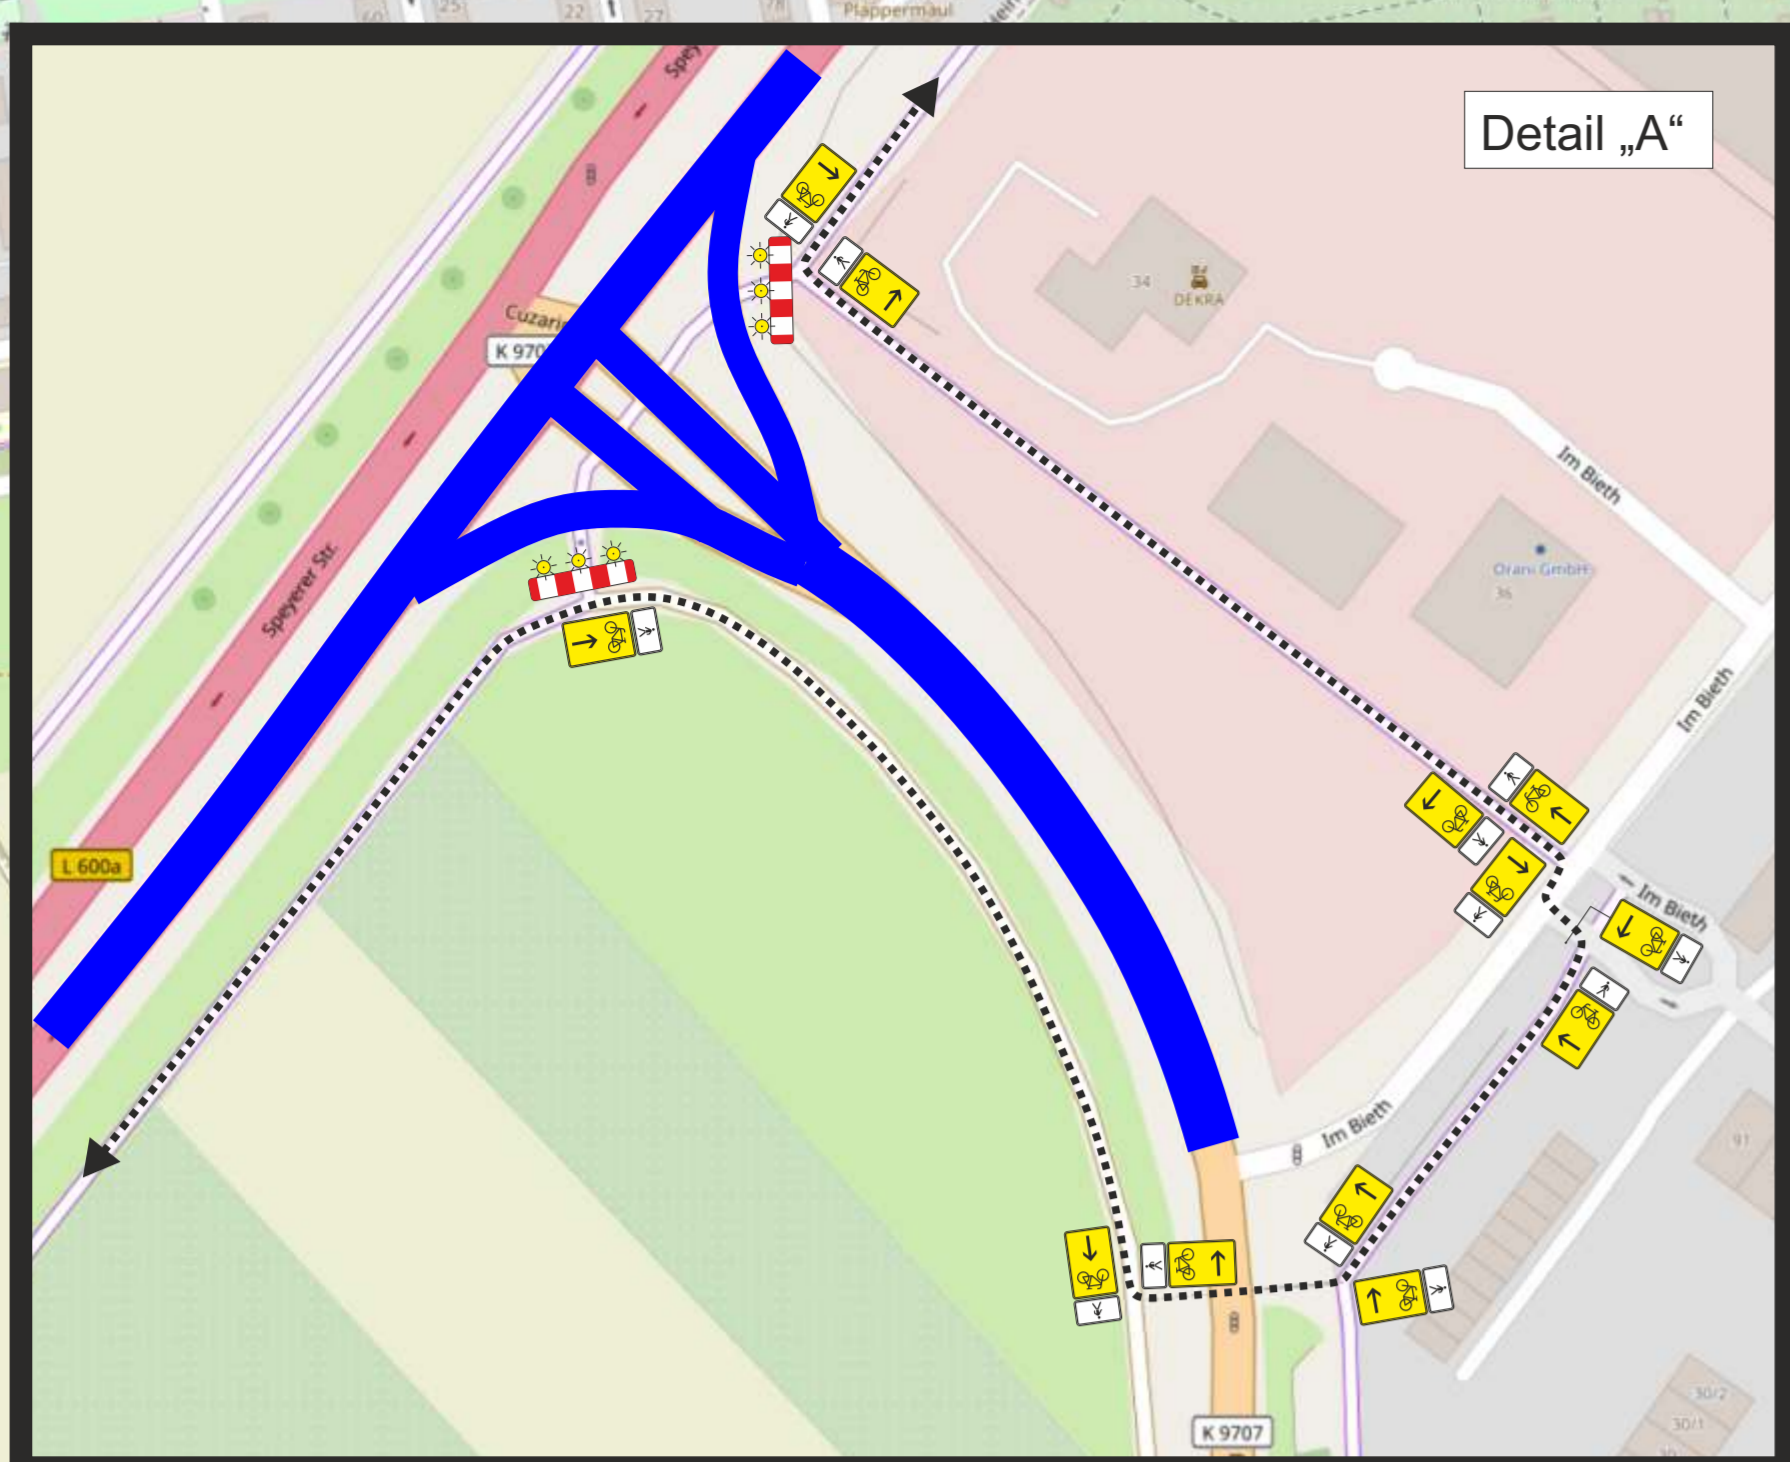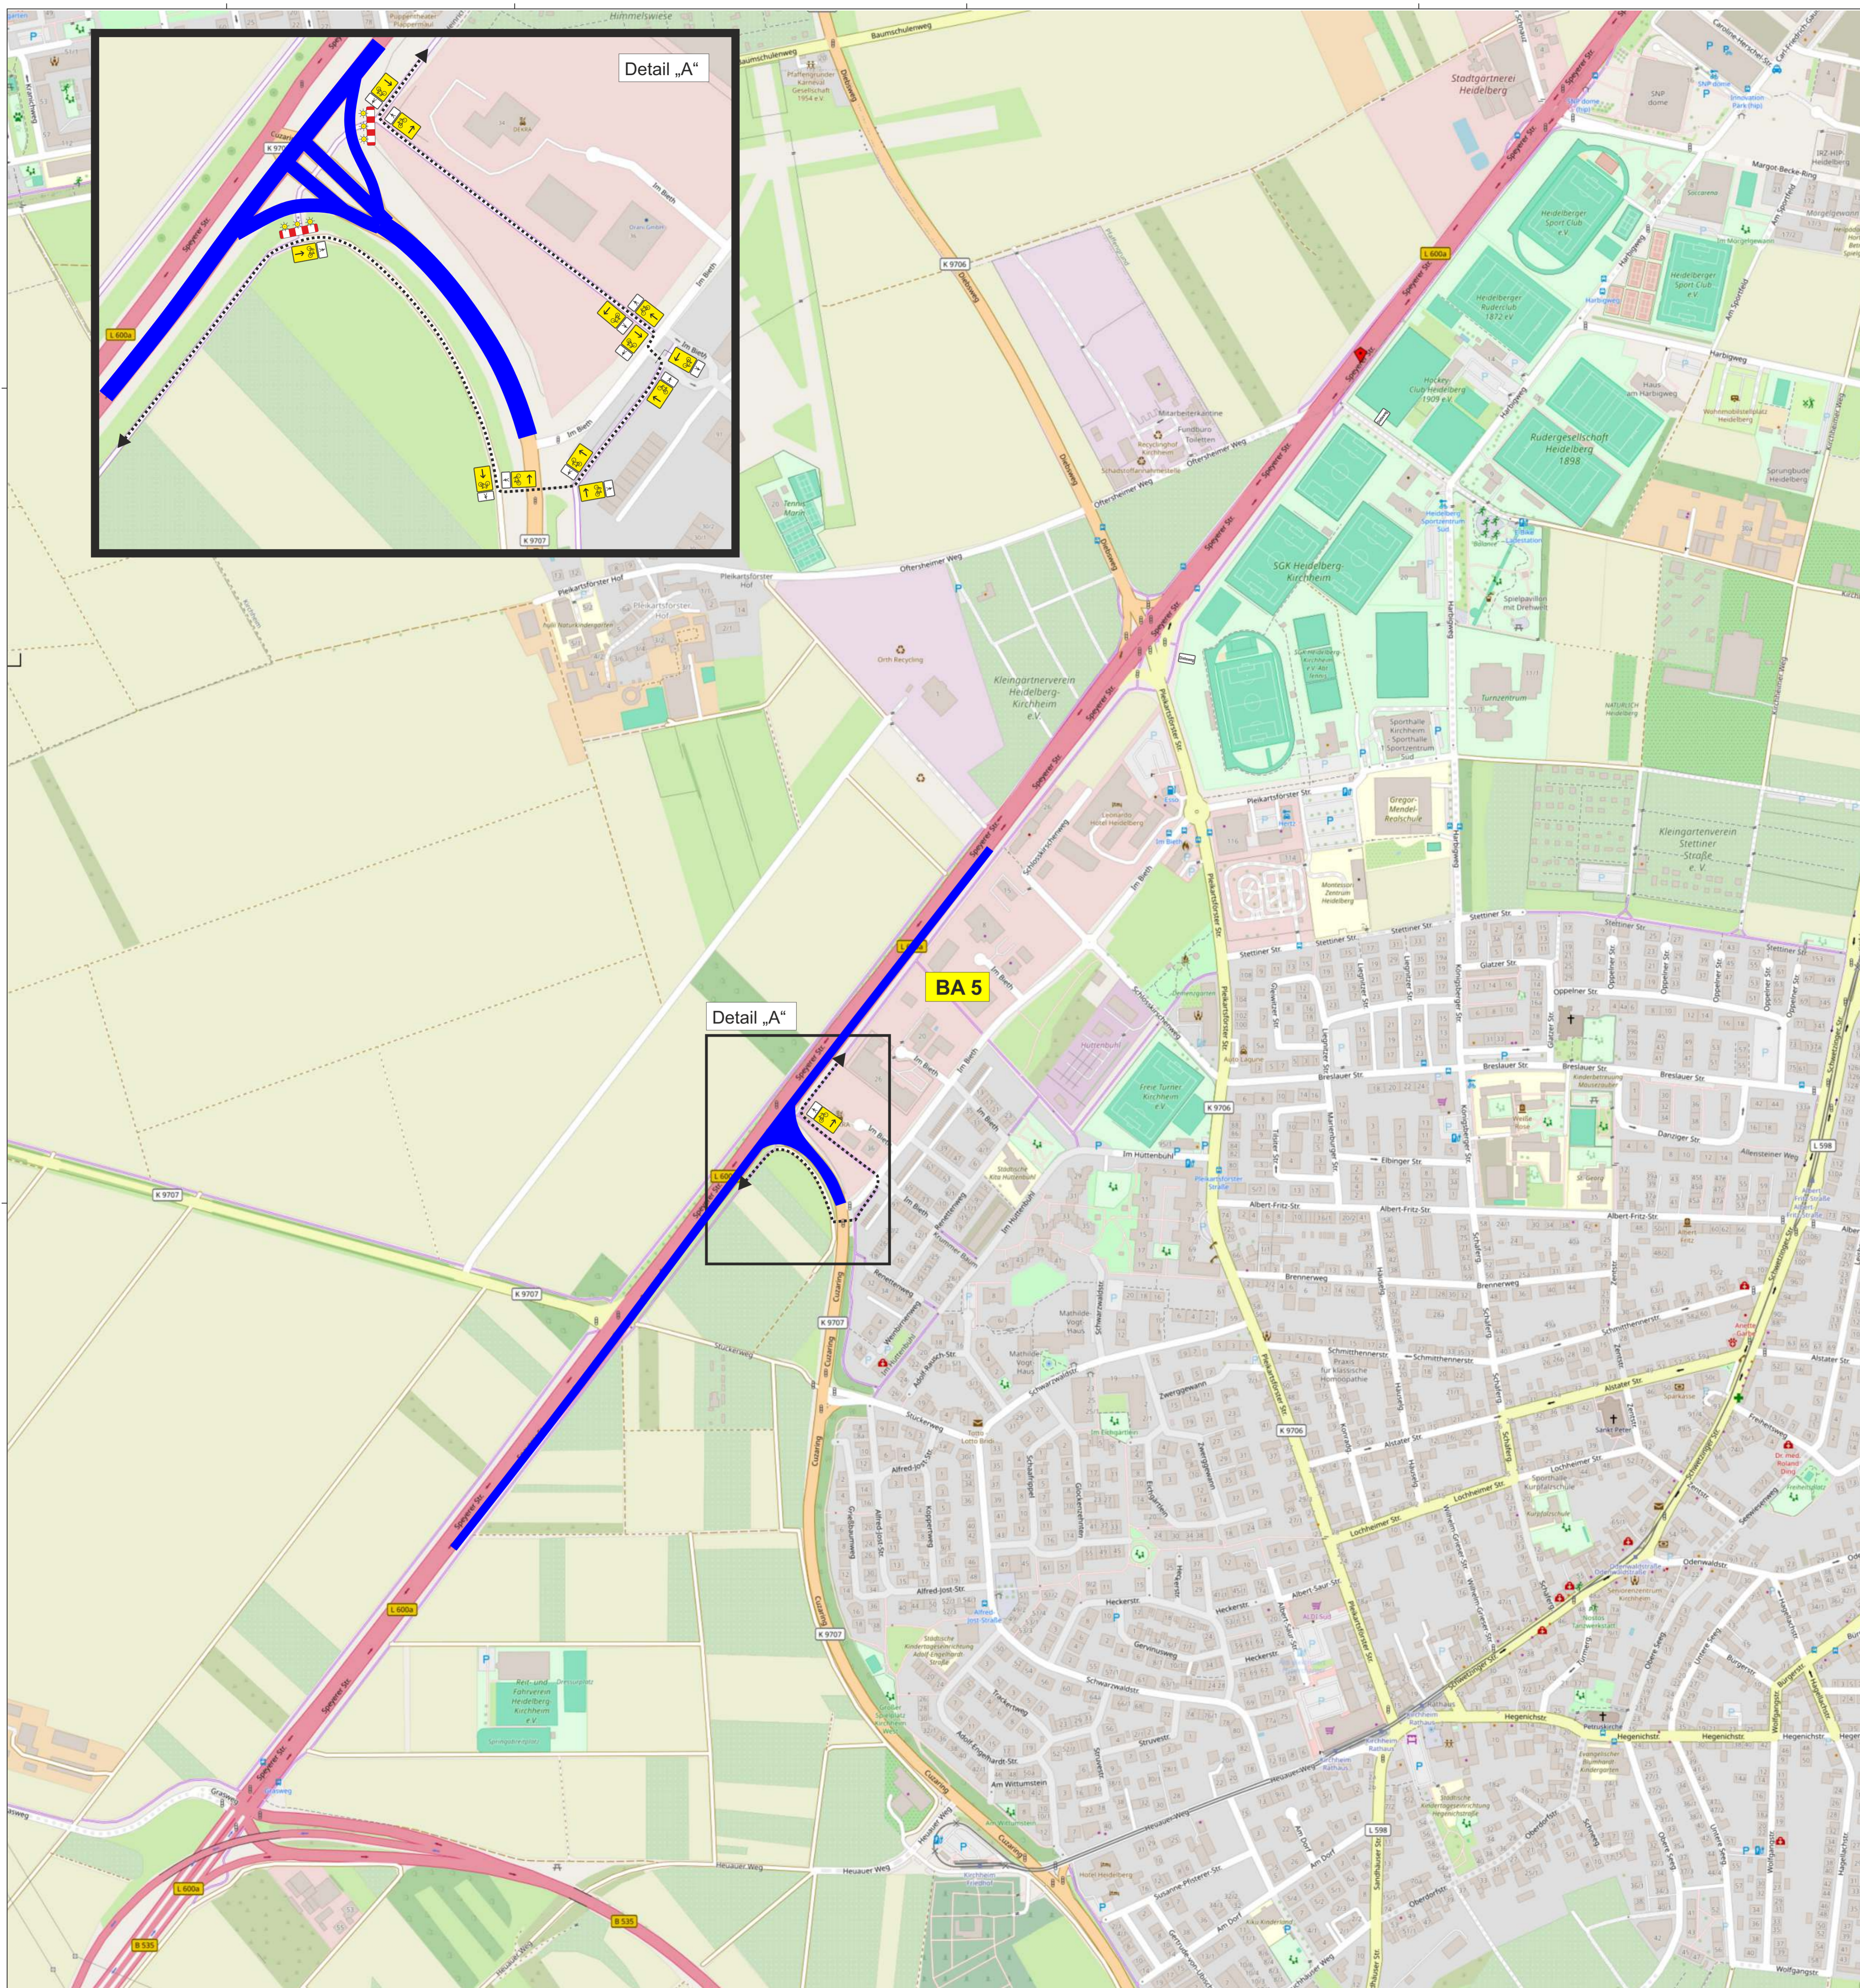

1	2	3	4	5												
<b>Straßenbauverwaltung Baden-Württemberg</b>																
Regierungspräsidium Karlsruhe																
bearbeitet				Datum	Name											
Nr.	Art der Änderung			Datum	Name											
<table border="1" style="width: 100%;"> <tr> <td>von Netzknoten</td> <td>nach Netzknoten</td> <td>Station</td> </tr> <tr> <td>Anfangsstation</td> <td>6 6 1 6 0 0 1</td> <td>6 6 1 6 0 0 2</td> <td>- 0 1 6 0 0</td> </tr> <tr> <td>Endstation</td> <td>6 6 1 6 0 0 2</td> <td>6 6 1 6 0 0 3</td> <td>- 0 1 4 0 0</td> </tr> </table>						von Netzknoten	nach Netzknoten	Station	Anfangsstation	6 6 1 6 0 0 1	6 6 1 6 0 0 2	- 0 1 6 0 0	Endstation	6 6 1 6 0 0 2	6 6 1 6 0 0 3	- 0 1 4 0 0
von Netzknoten	nach Netzknoten	Station														
Anfangsstation	6 6 1 6 0 0 1	6 6 1 6 0 0 2	- 0 1 6 0 0													
Endstation	6 6 1 6 0 0 2	6 6 1 6 0 0 3	- 0 1 4 0 0													
Lagesystem: GK <input checked="" type="checkbox"/> UTM		Stand Kataster: 05/ 2019														
Höhensystem: NN <input checked="" type="checkbox"/> NHN		Bestandsvermessung: 08 / 2018														

### Verkehrszeichenplan

Straßenbauverwaltung Baden - Württemberg		Unterlage	5
Straße: L 600a (Speyerer Str.)		Blatt-Nr.	5
Nächster Ort: Heidelberg			
PROJIS-Nr.: —			
PSP-Element:		Maßstab: - ohne -	

### FDE B 535 / L 600a Schwetzingen - Heidelberg

Aufgestellt: Regierungspräsidium Karlsruhe Abt. 4 Mobilität, Verkehr, Straßen Ref. 47.1 Straßenbau Nord Karlsruhe, den	Geprüft: Regierungspräsidium Karlsruhe Abt. 4 Mobilität, Verkehr, Straßen Ref. 47.1 Straßenbau Nord Karlsruhe, den
--	--

VZ-Plan 03      Umleitungsplan  
Radfahrer / Fußgänger