


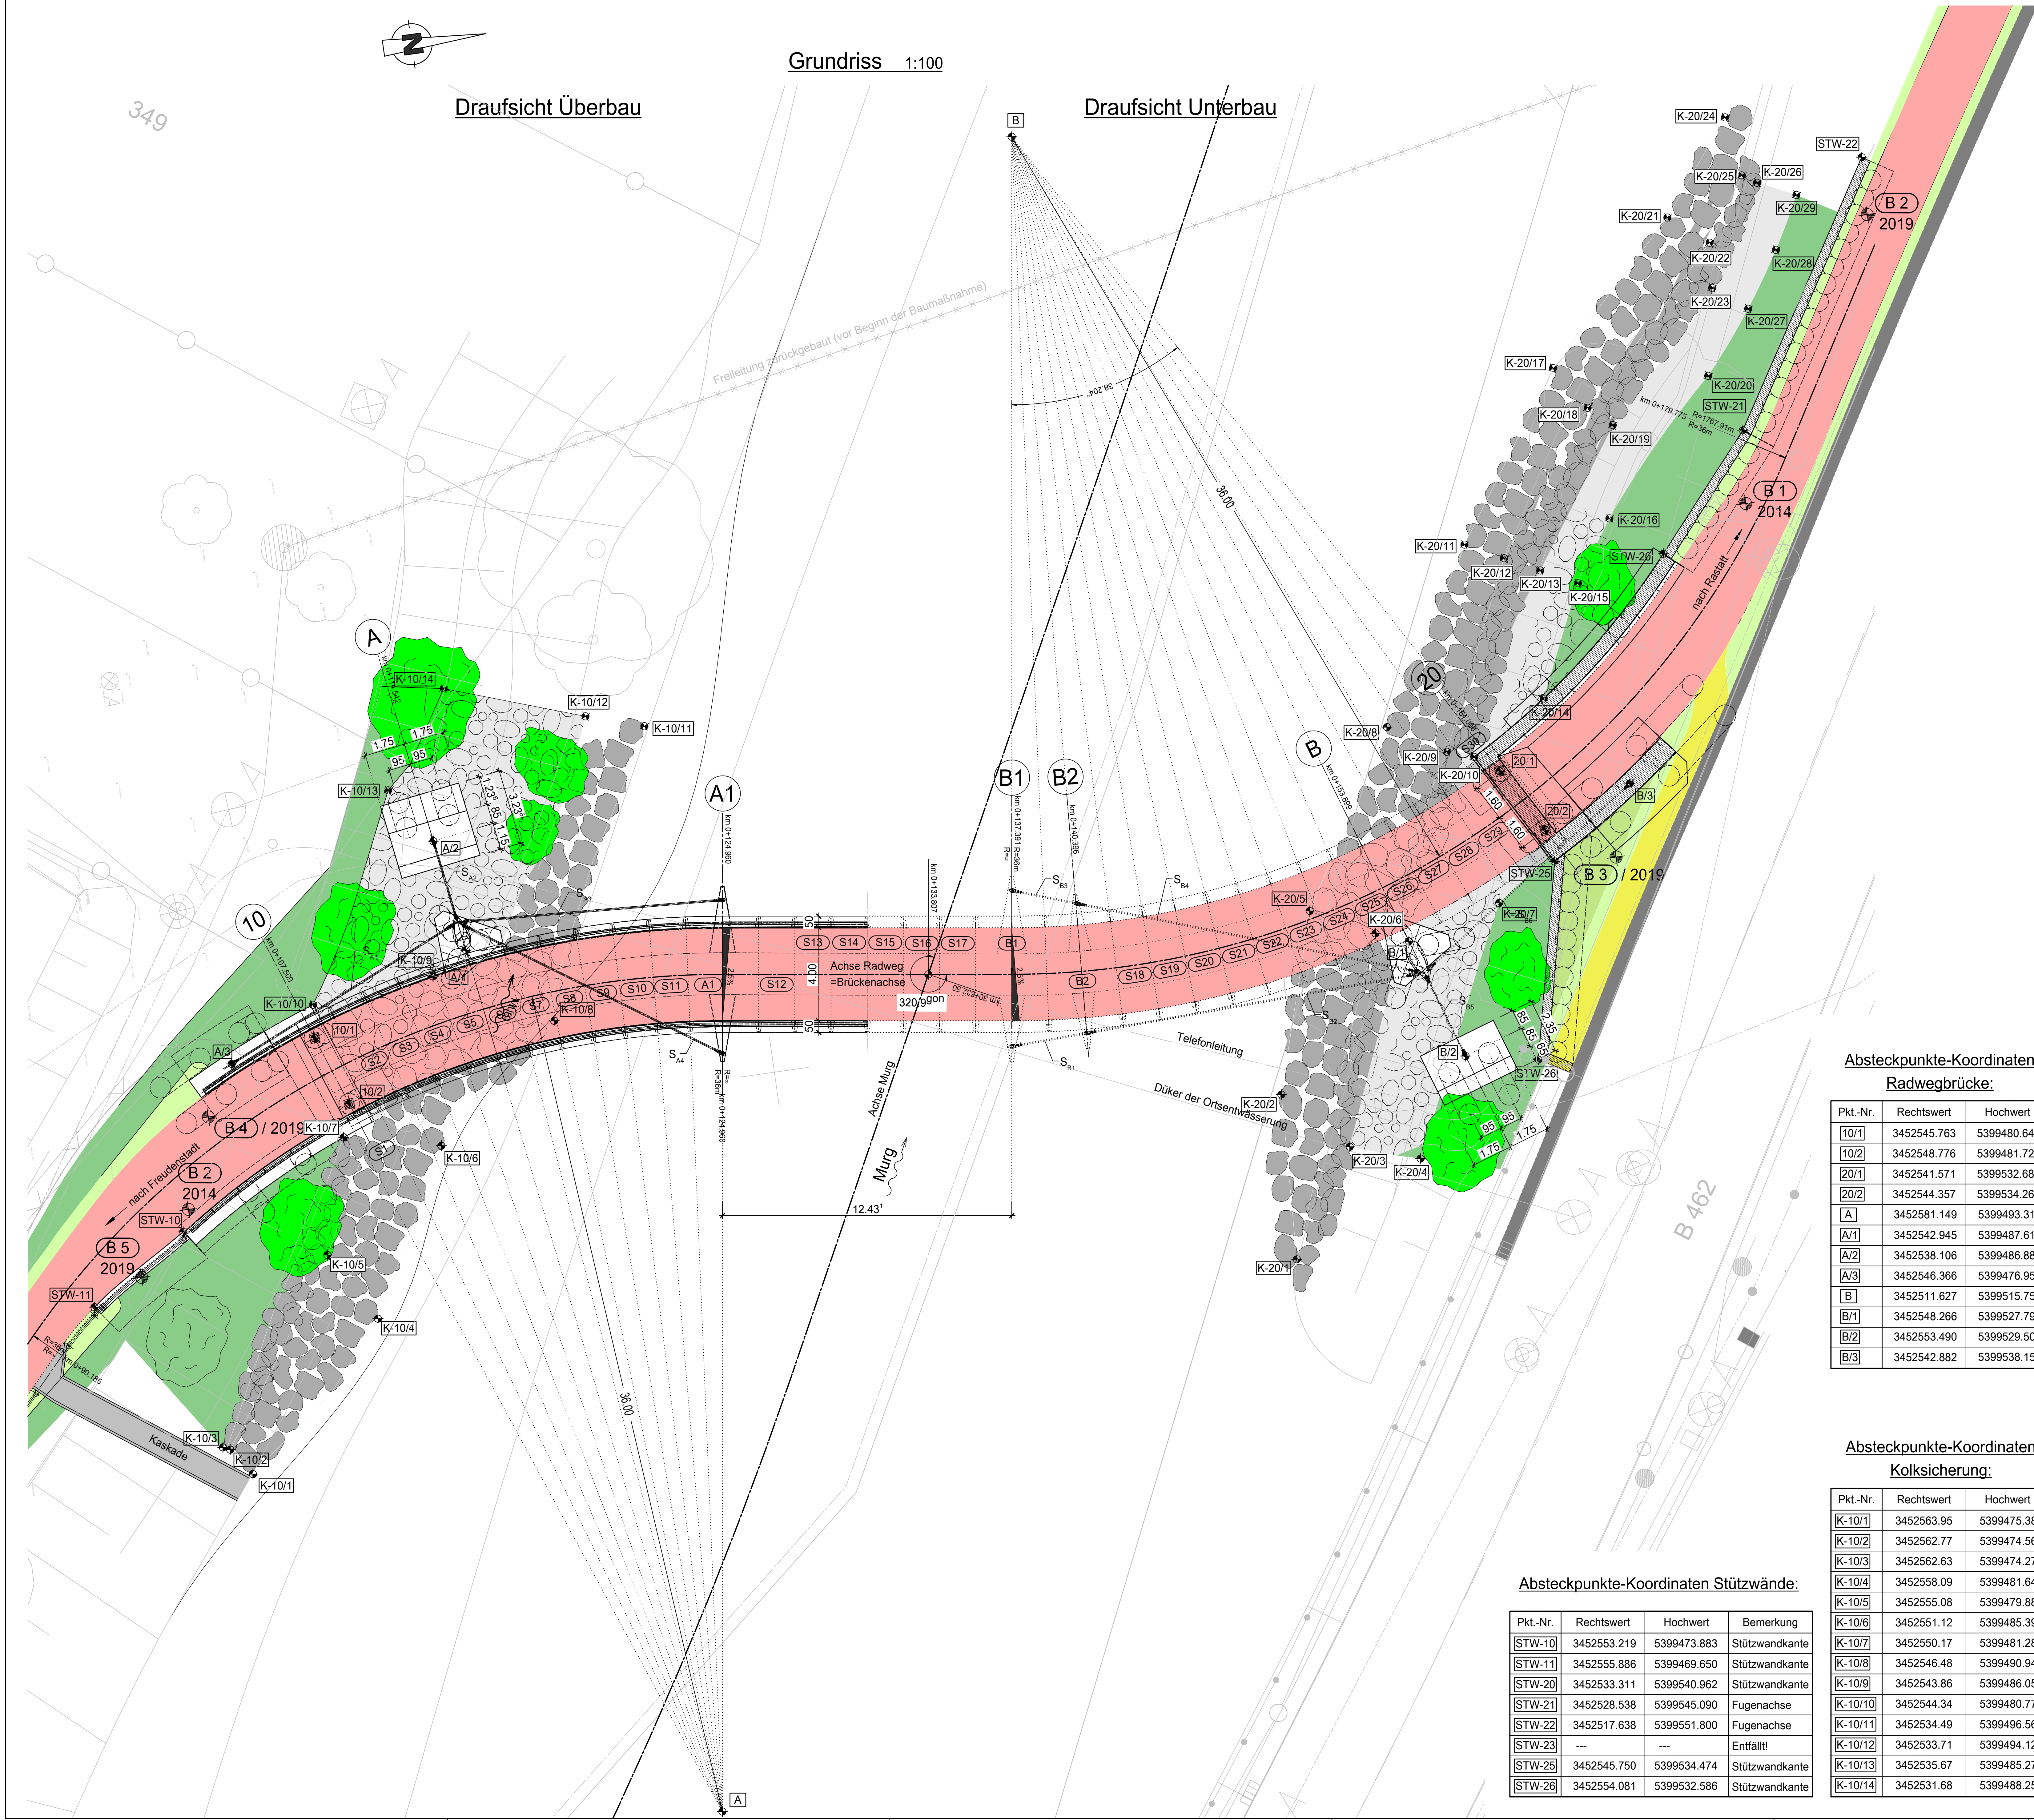


Grundriss 1:100


Draufsicht Überbau

Draufsicht Unterbau

Grundriss Fundament Pylon Achse A 1:25

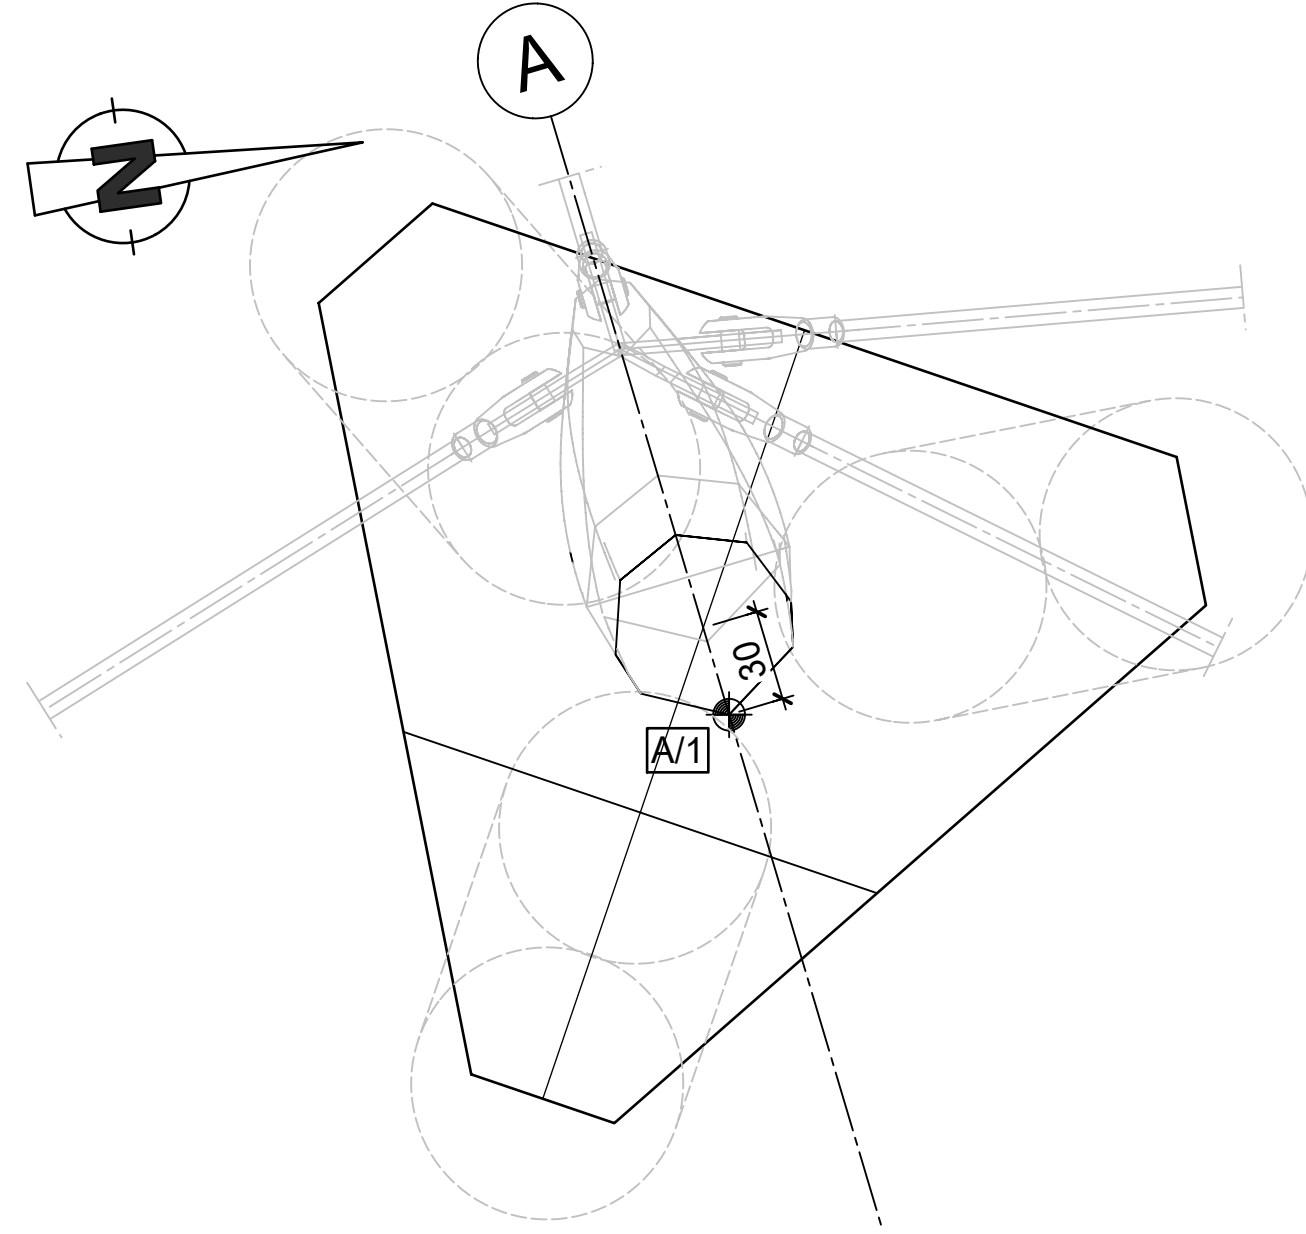

Grundriss Fundament Pylon Achse B 1:25

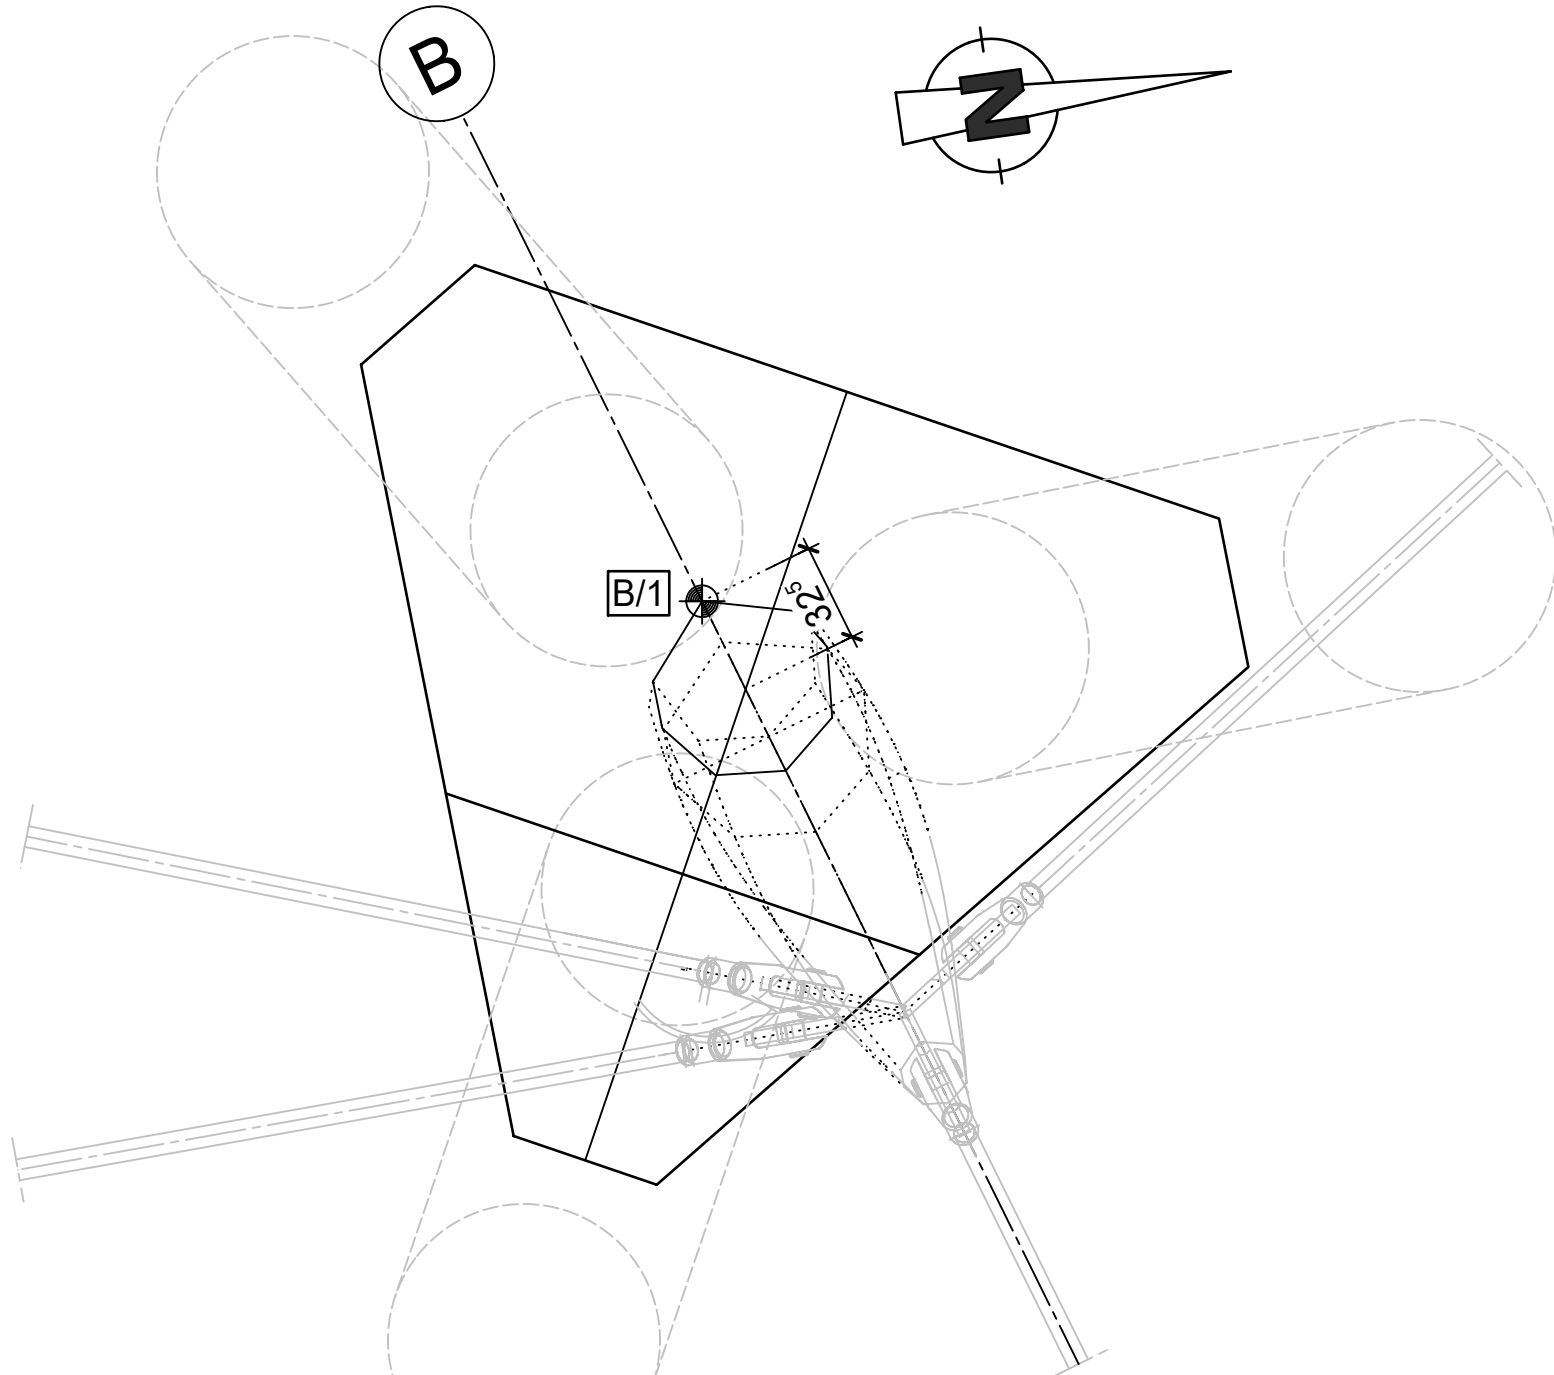

Absteckpunkte-Koordinaten
Radwegbrücke:

Pkt.-Nr.	Rechtswert	Hochwert
10/1	3452545.763	5399480.643
10/2	3452548.776	5399481.722
20/1	3452541.571	5399532.688
20/2	3452544.357	5399534.263
A	3452581.149	5399493.317
A/1	3452542.945	5399487.612
A/2	3452538.106	5399486.889
A/3	3452546.366	5399476.959
B	3452511.627	5399515.756
B/1	3452548.266	5399527.791
B/2	3452553.490	5399529.507
B/3	3452542.882	5399538.151

Absteckpunkte-Koordinaten
Kolsicherung:

Pkt.-Nr.	Rechtswert	Hochwert
K-20/1	3452561.12	5399521.10
K-20/2	3452554.02	5399521.44
K-20/3	3452556.66	5399524.03
K-20/4	3452557.58	5399526.98
K-20/5	3452546.38	5399523.75
K-20/6	3452547.73	5399526.42
K-20/7	3452547.18	5399531.86
K-20/8	3452539.02	5399528.15
K-20/9	3452540.43	5399530.55
K-20/10	3452540.81	5399531.69
K-20/11	3452531.72	5399532.55
K-20/12	3452532.54	5399534.16
K-20/13	3452533.28	5399535.62
K-20/14	3452538.74	5399535.00
K-20/15	3452534.05	5399537.15
K-20/16	3452531.48	5399538.88
K-20/17	3452524.75	5399537.39
K-20/18	3452526.65	5399538.62
K-20/19	3452527.53	5399539.58
K-20/20	3452526.01	5399543.95
K-20/21	3452519.03	5399543.17
K-20/22	3452520.36	5399544.81
K-20/23	3452522.30	5399544.65
K-20/24	3452515.12	5399546.22
K-20/25	3452517.69	5399546.59
K-20/26	3452518.09	5399547.19
K-20/27	3452523.40	5399546.05
K-20/28	3452521.06	5399547.59
K-20/29	3452518.85	5399548.79

Absteckpunkte-Koordinaten
Kolsicherung:

Pkt.-Nr.	Rechtswert	Hochwert
K-10/1	3452563.95	5399475.38
K-10/2	3452562.77	5399474.56
K-10/3	3452562.63	5399474.27
K-10/4	3452558.09	5399481.64
K-10/5	3452555.08	5399479.88
K-10/6	3452551.12	5399485.39
K-10/7	3452550.17	5399481.28
K-10/8	3452546.48	5399490.94
K-10/9	3452543.86	5399486.05
K-10/10	3452544.34	5399480.77
K-10/11	3452534.49	5399496.56
K-10/12	3452533.71	5399494.12
K-10/13	3452535.67	5399485.27
K-10/14	3452531.68	5399488.25

Absteckpunkte-Koordinaten Stützwände:

Pkt.-Nr.	Rechtswert	Hochwert	Bemerkung
STW-10	3452553.219	5399473.883	Stützwandkante
STW-11	3452555.886	5399469.650	Stützwandkante
STW-20	3452533.311	5399540.962	Stützwandkante
STW-21	3452528.538	5399545.090	Fugenachse
STW-22	3452517.638	5399551.800	Fugenachse
STW-23	---	---	Entfällt!
STW-25	3452545.750	5399534.474	Stützwandkante
STW-26	3452554.081	5399532.586	Stützwandkante

Absteckpunkte der Kolsicherung auf cm gerundet.

Endgültige Abmessungen nach statischen, konstruktiven und wirtschaftlichen Erfordernissen.

Entwurfsbearbeitung:		Projekt-Nr.: 2016 5040	
KREBS+KIEFER		Ingenieure GmbH	
Gez. Vieth		T 0721 3508-0 F 0721 3508-2000	
Geändert		Datum	
a		09/2019	
b		09/2019	
c		09/2019	
d		09/2019	
Straßenbauverwaltung Baden-Württemberg		Blatt-Nr.: E001-2	
Straßenklasse und Nr.: B 462		Projekt-Nr.:	
Gemeinde, Gemarkung: Weisenbach, Gernsbach-Hilpertsau		Datum	
B 462 - Radwegbrücke Murgtal		Zeichen	
Lückenschluss zwischen Weisenbach u. Gernsbach-Hilpertsau		Gez.	
Entwurfsplanung		Gepr.	
Plandarstellung: Grundriss		ASB-Nr.: 7216 765	
Aufgestellt: Karlsruhe, den 14.11.2019		Genehmigt: Karlsruhe, den 14.11.2019	
Regierungspräsidium Karlsruhe		Regierungspräsidium Karlsruhe	
Referat 43 - Ingenieurbau		Referat 43 - Ingenieurbau	
gez. Ehrler		gez. Katzik	