

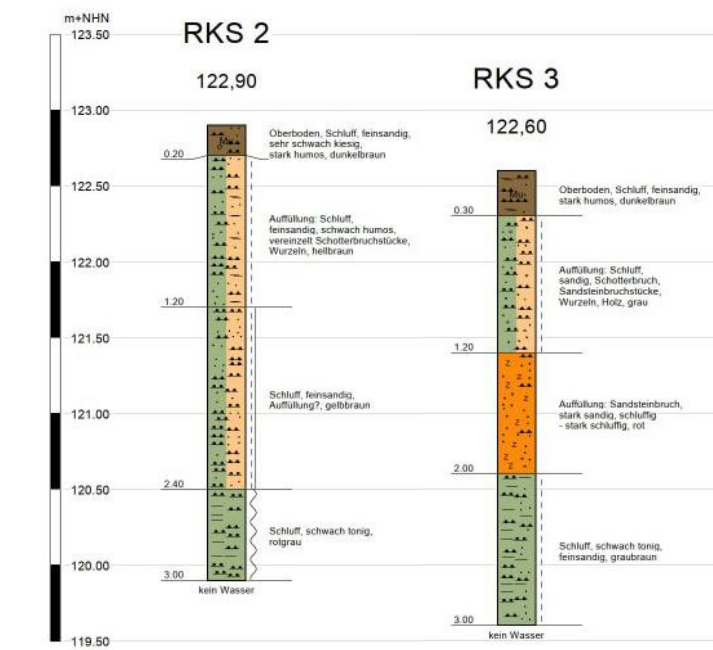


Regelquerschnitt 1 - bei 0+770.000

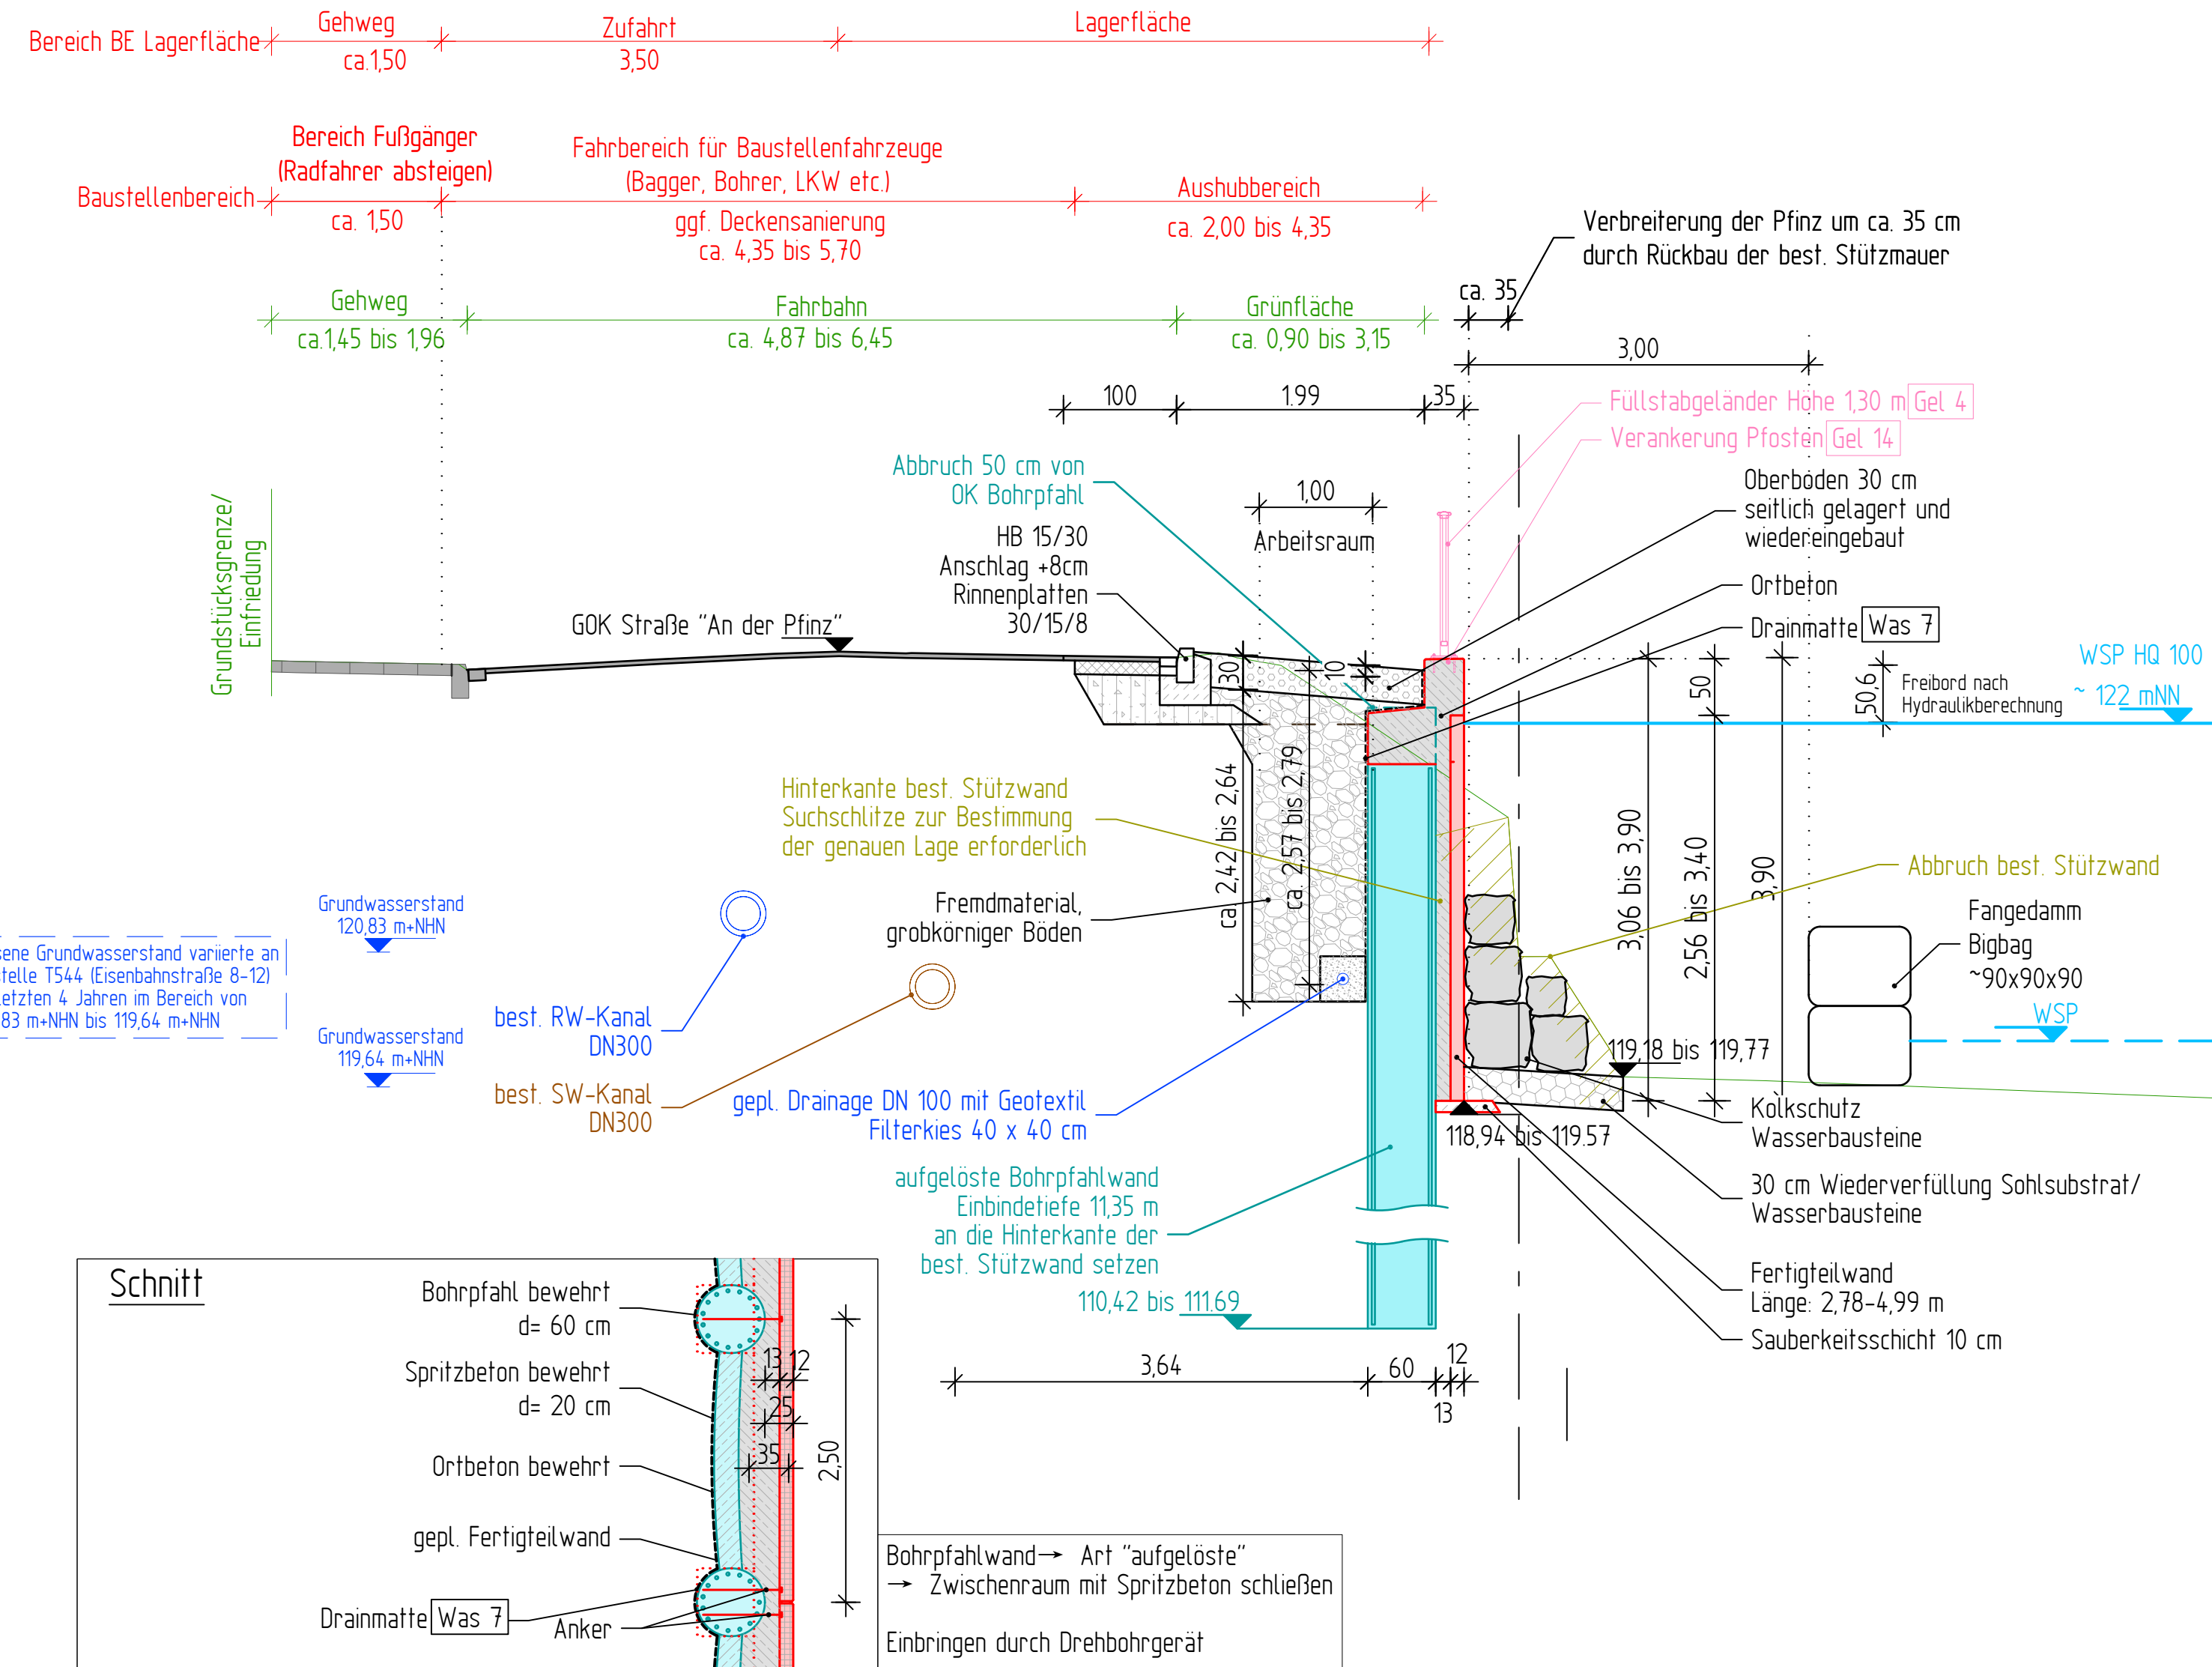

Regelquerschnitt 2 - bei 0+785.000

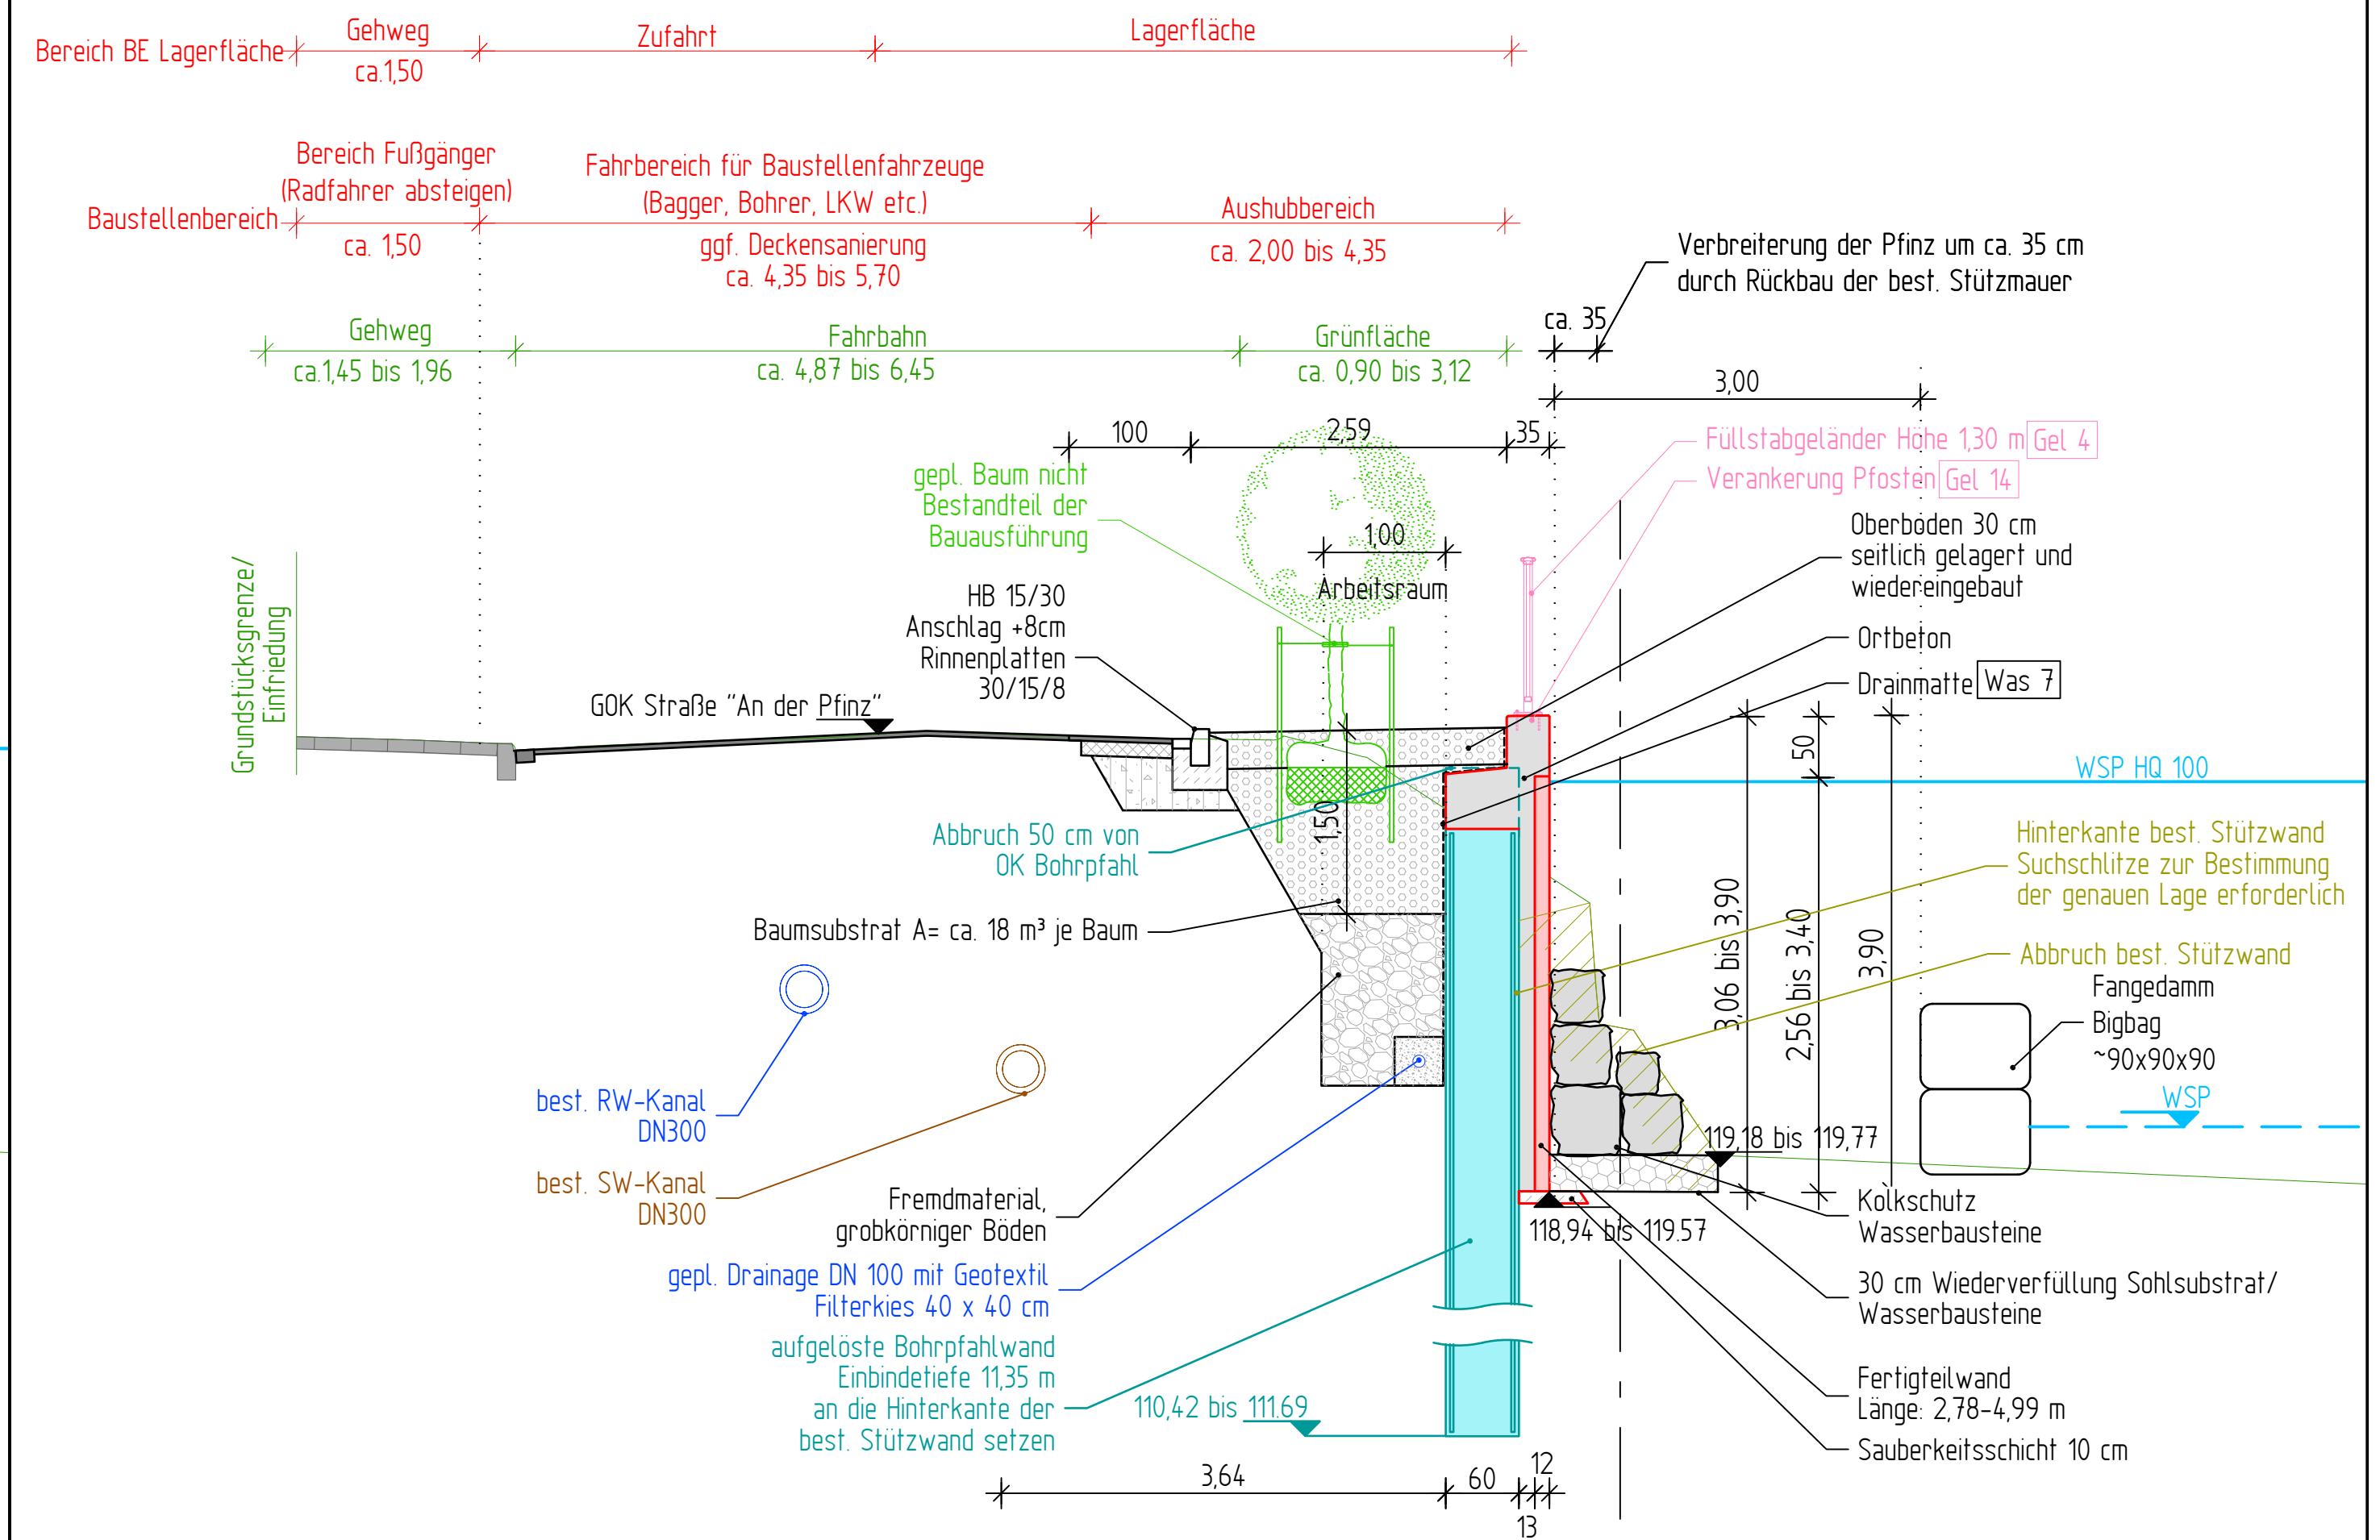

Pfinzheim - Freudenstadt - Plochingen - Heppenheim		Plannummer: 2022-28074031	Datum	Zeichen
Bauschloffer Straße 58 75177 Pfinzheim Telefon 07231 3850-0 E-Mail pfinzheim@kirn-ingenieure.de Internet: www.kirn-ingenieure.de		KIRN INGENIEURE BERATENDE INGENIEURE	20.01.2026	HE
		gearbeitet	20.01.2026	JK
		gezeichnet	20.01.2026	JK
		geprüft	20.01.2026	T.R.

Nr.	Art der Änderung	Datum	Name
-	-	-	-

Lagesystem: GK / UTM	Stand Kataster: 2023
Höhensystem: NN / NHN / NHN im DHHN2016	Bestandsvermessung: 2023

Baden-Württemberg Regierungspräsidium Karlsruhe	Regierungspräsidium Karlsruhe Referat 53.1 • Gewässer I, Ordnung, Hochwasserschutz und Gewässerökologie, Planung und Bau, Karlsruhe Markgrafenstraße 46 76133 Karlsruhe Tel.: 0721/926-0
	Auftraggeber:

Sanierung und Neubau der nördl. Pfinz- Ufermauer in Grötzingen
- Ausführungsplanung -

Straße: An der Pfinz	Unterlage: 3.1
Nächster Ort: Grötzingen	Blatt-Nr.: -
	Regelquerschnitte Bohrpfahlwand
	Maßstab: 1 : 50

Freigabe Auftraggeber:	Freigabe Planverfasser:
------------------------	-------------------------