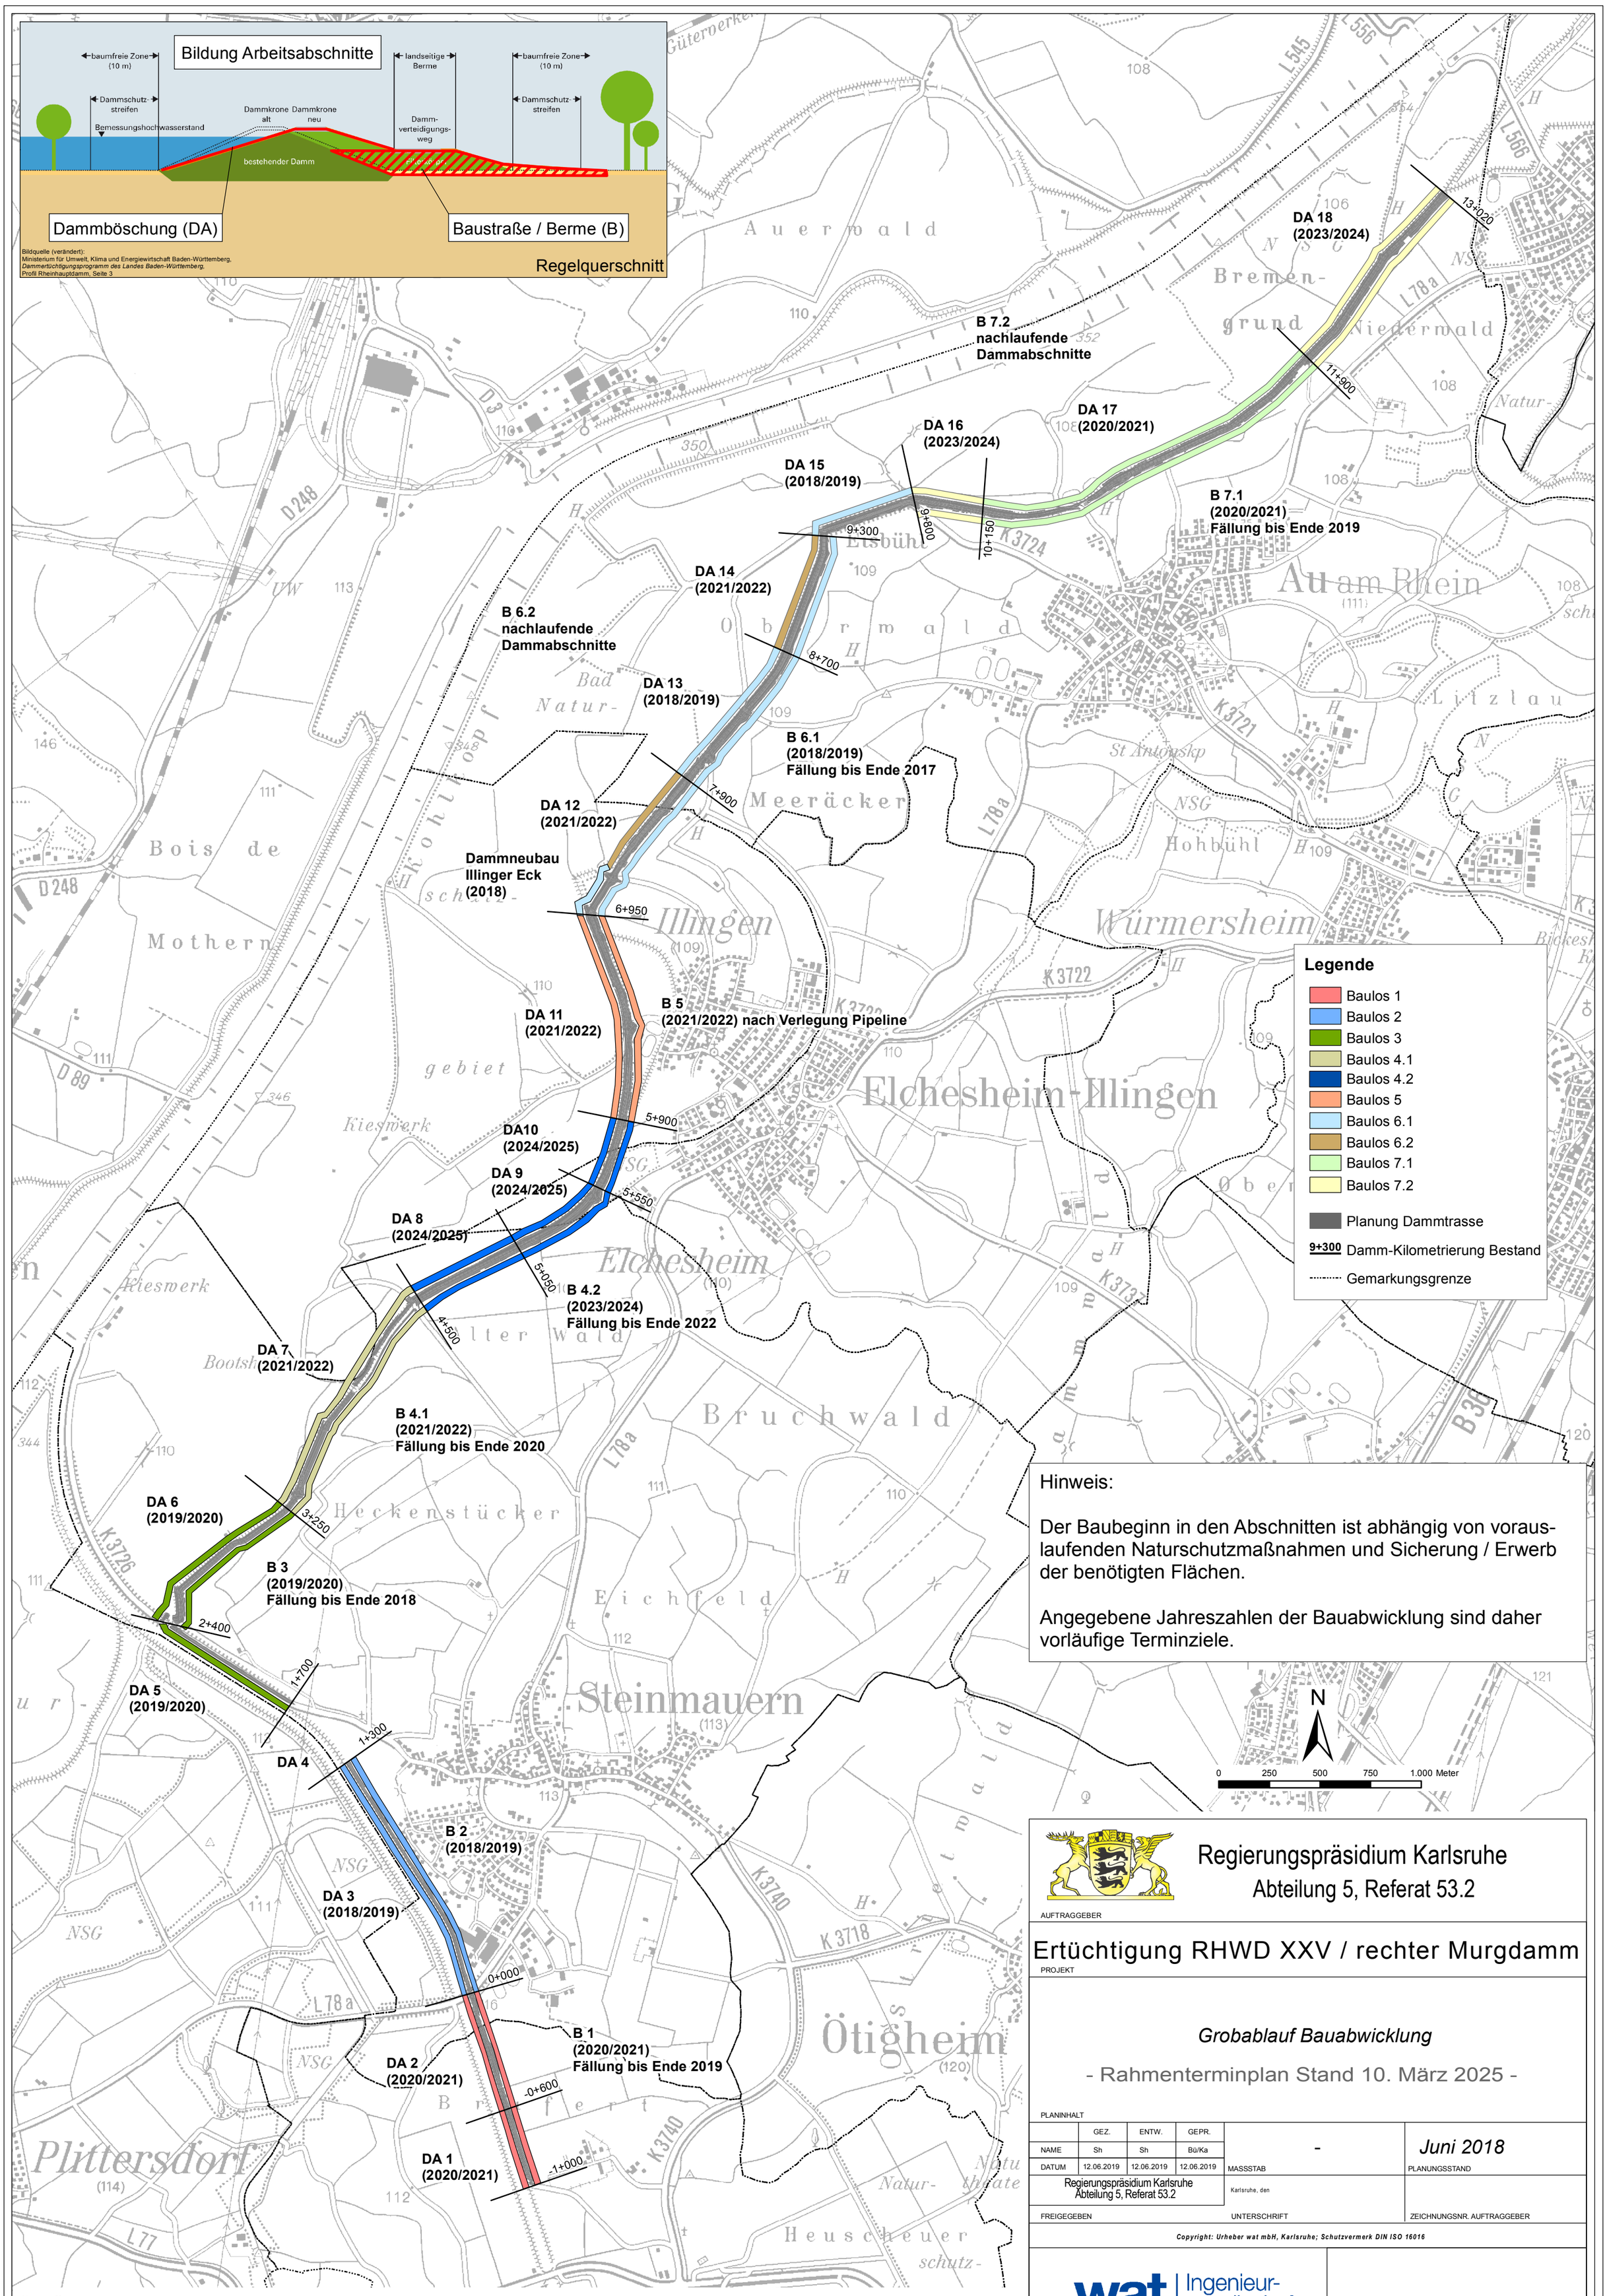

Regierungspräsidium Karlsruhe
Abteilung 5, Referat 53.2

AUFTRAGGEBER

Ertüchtigung RHWD XXV / rechter Murgdamm

PROJEKT

Grobablauf Bauabwicklung

- Rahmenterminplan Stand 10. März 2025 -

PLANINHALT

	GEZ.	ENTW.	GEPR.		
NAME	Sh	Sh	Bü/Ka	-	*Juni 2018*
DATUM	12.06.2019	12.06.2019	12.06.2019	MASSSTAB	PLANUNGSSTAND
Regierungspräsidium Karlsruhe Abteilung 5, Referat 53.2				Karlsruhe, den	
FREIGEGEBEN				UNTERSCHRIFT	ZEICHNUNGSNR. AUFTRAGGEBER

Copyright: Urheber wat mbH, Karlsruhe; Schutzvermerk DIN ISO 16016

wat Ingenieur-gesellschaft
Kleinoberfeld 5 76135 Karlsruhe Tel. 0721 / 9872-0 email: info@wat.de

Anlage: