
Maßstab: 1:100
0 1 2 4 6 8 10m

Abschnitt II
Regelquerschnitt
Damm-km 18+975
Geltungsbereich Damm-km
18+940 bis 18+985

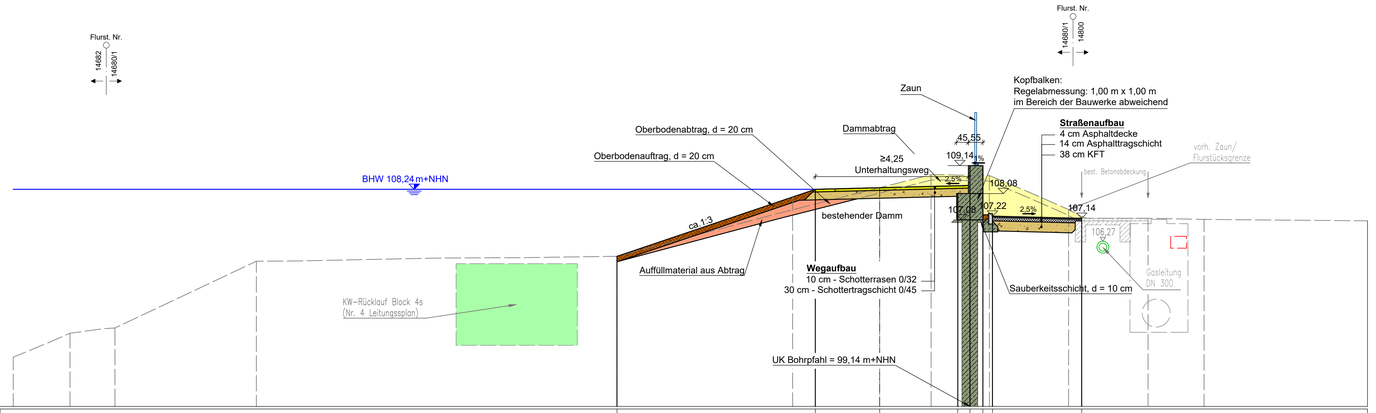

| | | |