


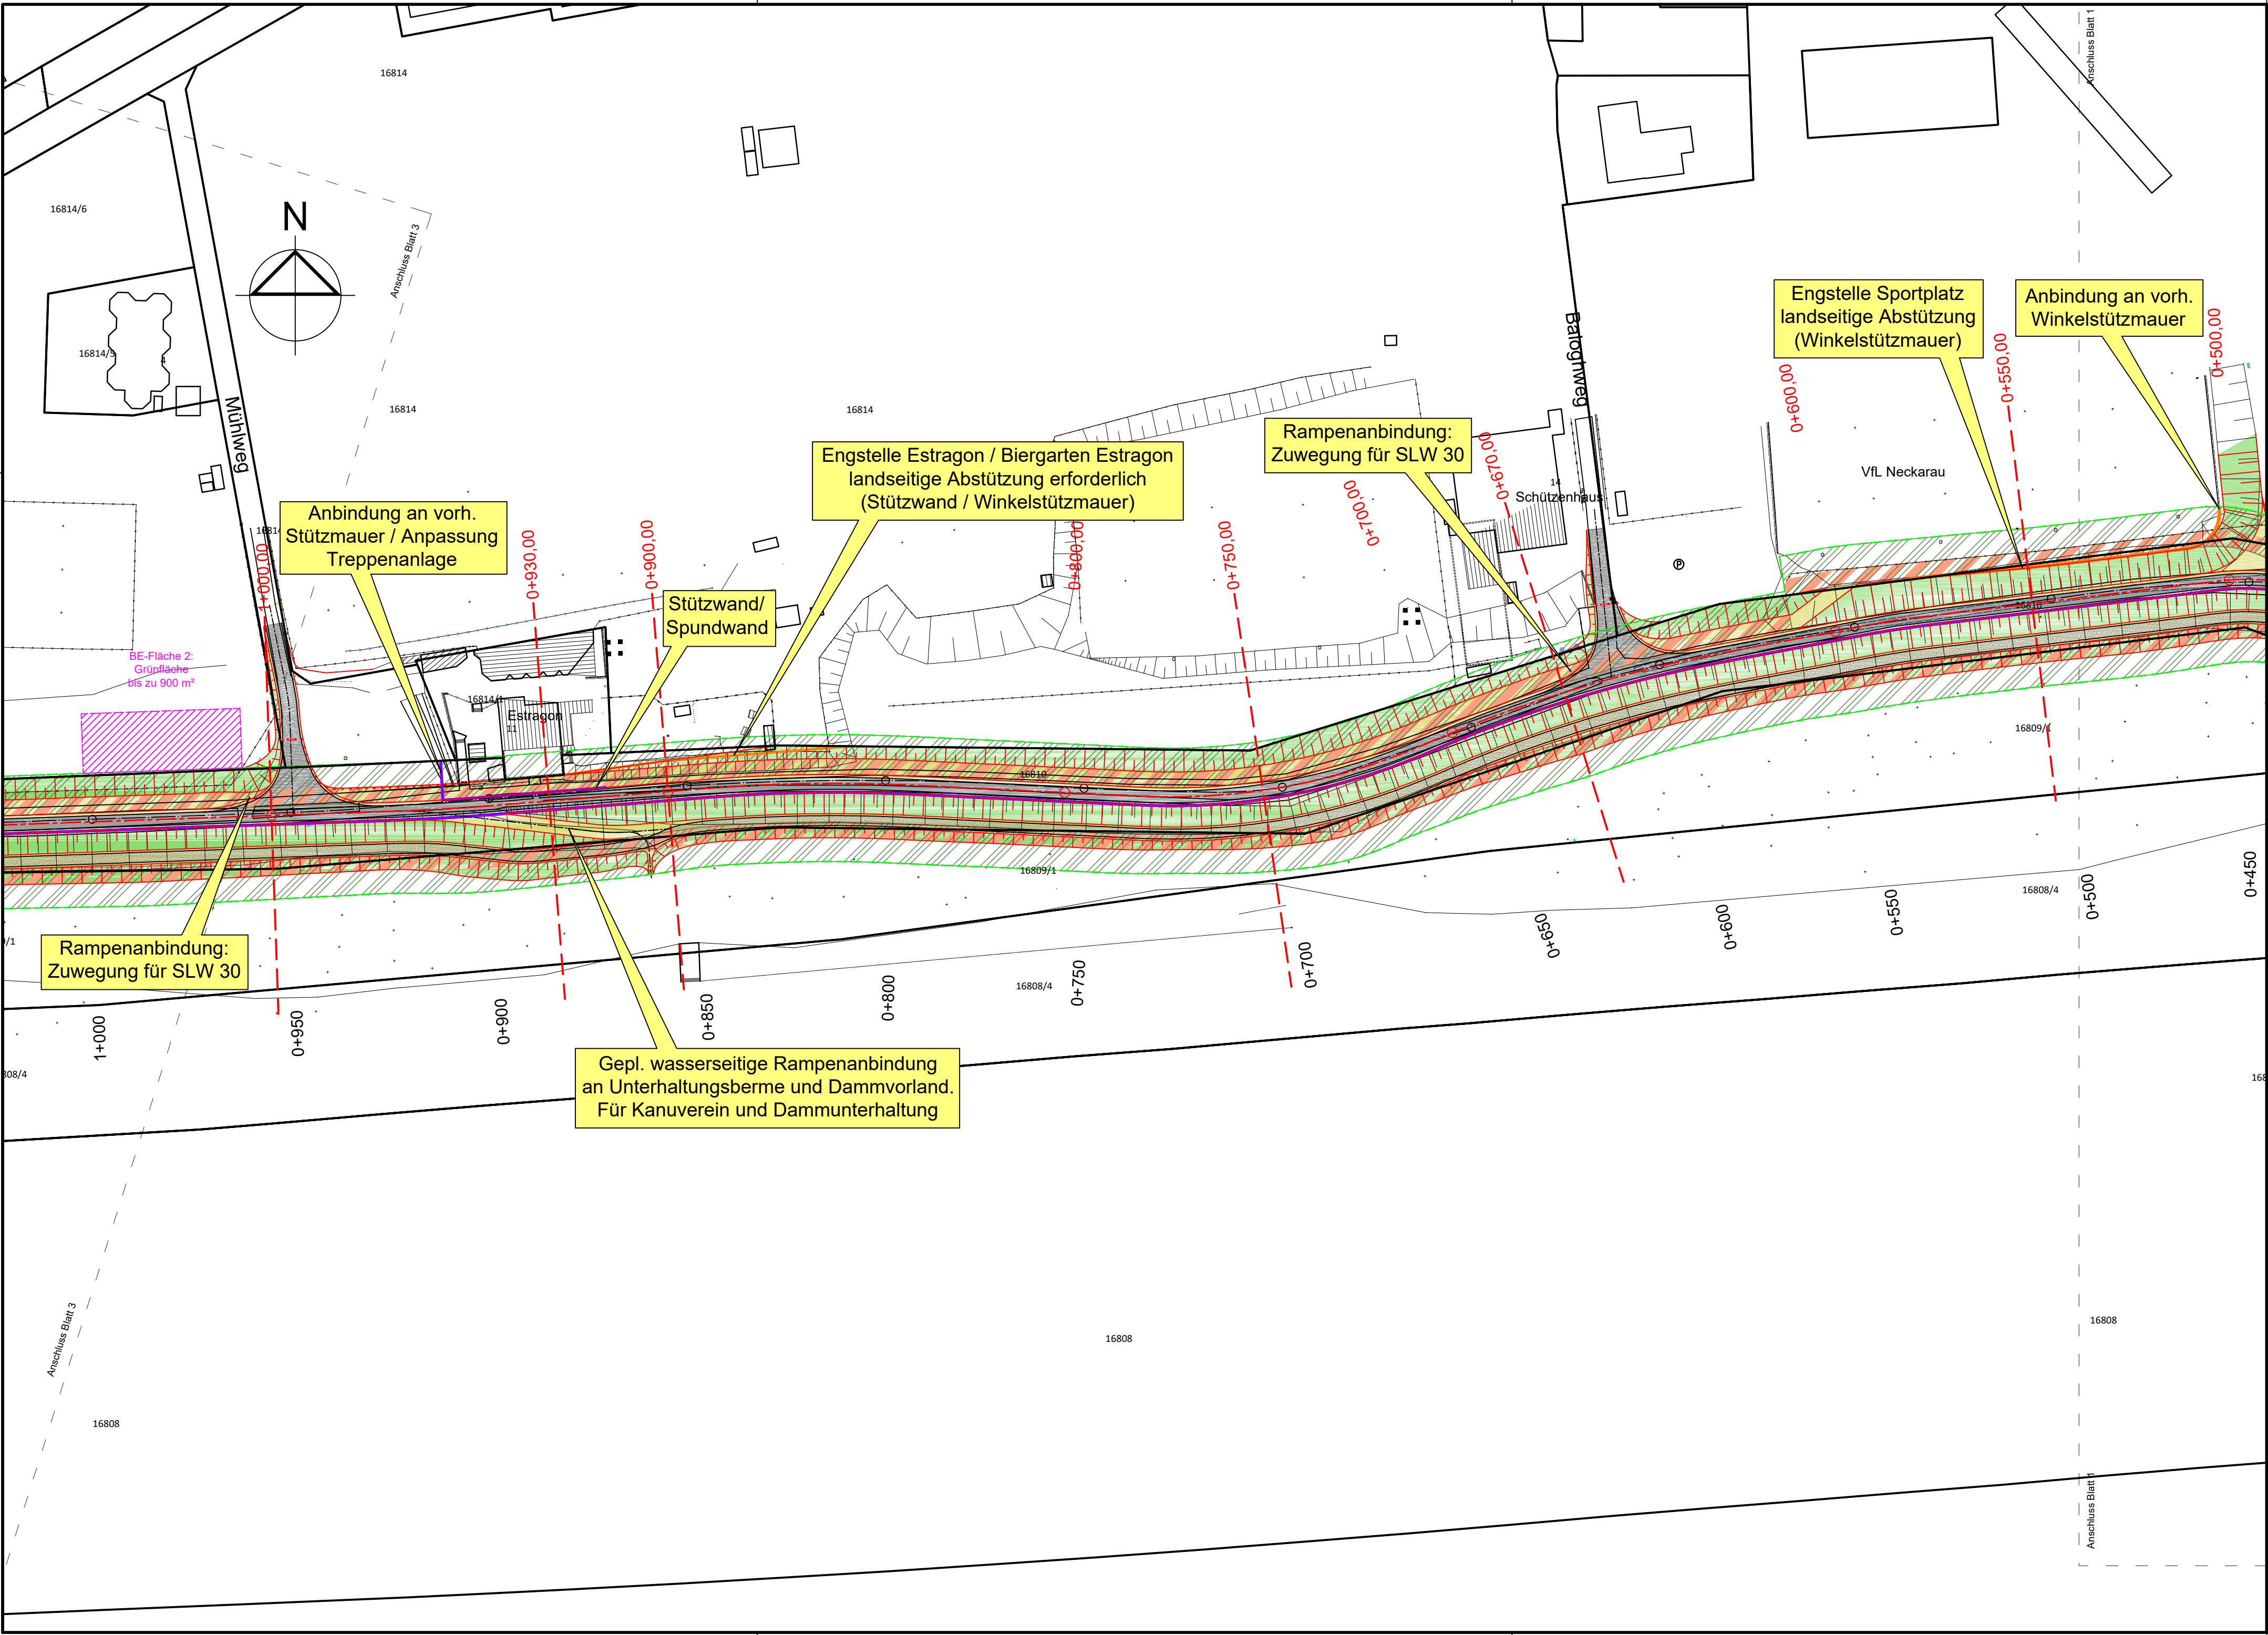

Legende:

- Bestand**
- Bestandsachse RHWD XXXIX mit Stationsangaben
 - Bestandsvermessung
 - Baum-/Gebüschstandort (in baumfreier Zone entfernen)
 - Grundstücksgrenzen

Planung

- Planungsachse
- Dammkörper
- Dammkrone Schotterrassen
- Dammverteidigungsweg DVW, Splitt
- Unterhaltungsweg Schotterrassen
- Böschung 1:2,5
- Böschung 1:3,2
- Berme
- Querprofile
- Dammschutzstreifen DSS
- baumfreie Zone
- Spundwand
- Stützwand
- Halbschranke

Hinweise:

Die dargestellte Topographie sowie die Ver- und Entsorgungseinrichtungen wurde digital übernommen von GeoVogt Ingenieure GmbH, Datenübergabe vom 27.03.2017 und 10.05.2017.

Die dargestellten Flurstücksgrenzen, Gebäude und Bezeichnungen wurden digital aus dem ALKIS übernommen, Datenübergabe durch GeoVogt Ingenieure GmbH vom 14.03.2017

2.			
1.			
ÄNDERUNG	DATUM	NAME	ZEICHNUNGS-NR.



Regierungspräsidium Karlsruhe
Abteilung 5, Referat 53.1

REGIERUNGSPRÄSIDIUM KARLSRUHE
AUFTRAGGEBER


Rheinhochwasserdamm RHWD XXXIX
Damm-km 0+000 bis 3+938,23

PROJEKT

Dammabschnitt Damm-km 0+450 bis 1+000

**Lageplan -2-
Entwurfsplanung**

PLANINHALT				1 : 1.000	Höhenstatus 160 DHHN 1992	Entwurfsplanung
NAME	rk	TP	GEPR.			
DATUM	13.09.2019	13.09.2019	13.09.2019	Maßstab	Höhensystem	PLANUNGSSTAND
Regierungspräsidium Karlsruhe Abteilung 5, Ref. 53.1				Karlsruhe, den 13.09.2019		
FREIGEGERBEN				UNTERSCHRIFT		AG-Dokumenten Nr.
ALLE RECHTE DIESER ZEICHNUNG UNTERLIEGEN DEM URHEBERSCHUTZ GEMÄSS DIN 34						
  				AZ des AG		 NACHUNTERNEHMER GEOTECHNIK: Ingenieurgesellschaft Kärcher mbH Institut für Geotechnik
OBJEKTPLANER: Planungsgemeinschaft ARGE 25.2 c/o icon - Ing.-Büro H. Weibler Marktplatz 11 - 55130 Mainz Tel. (06131) 987 99 -0 - Fax (06131) 987 99 11 www.weibler-icon.de				Mainz, den 13.09.2019		
N:\Projekte\CAD\741\DWG\				Anlage 1.2		ARGE 25.2
Plangröße: 0.33 m²						Zeichnungsnummer 741-1.22

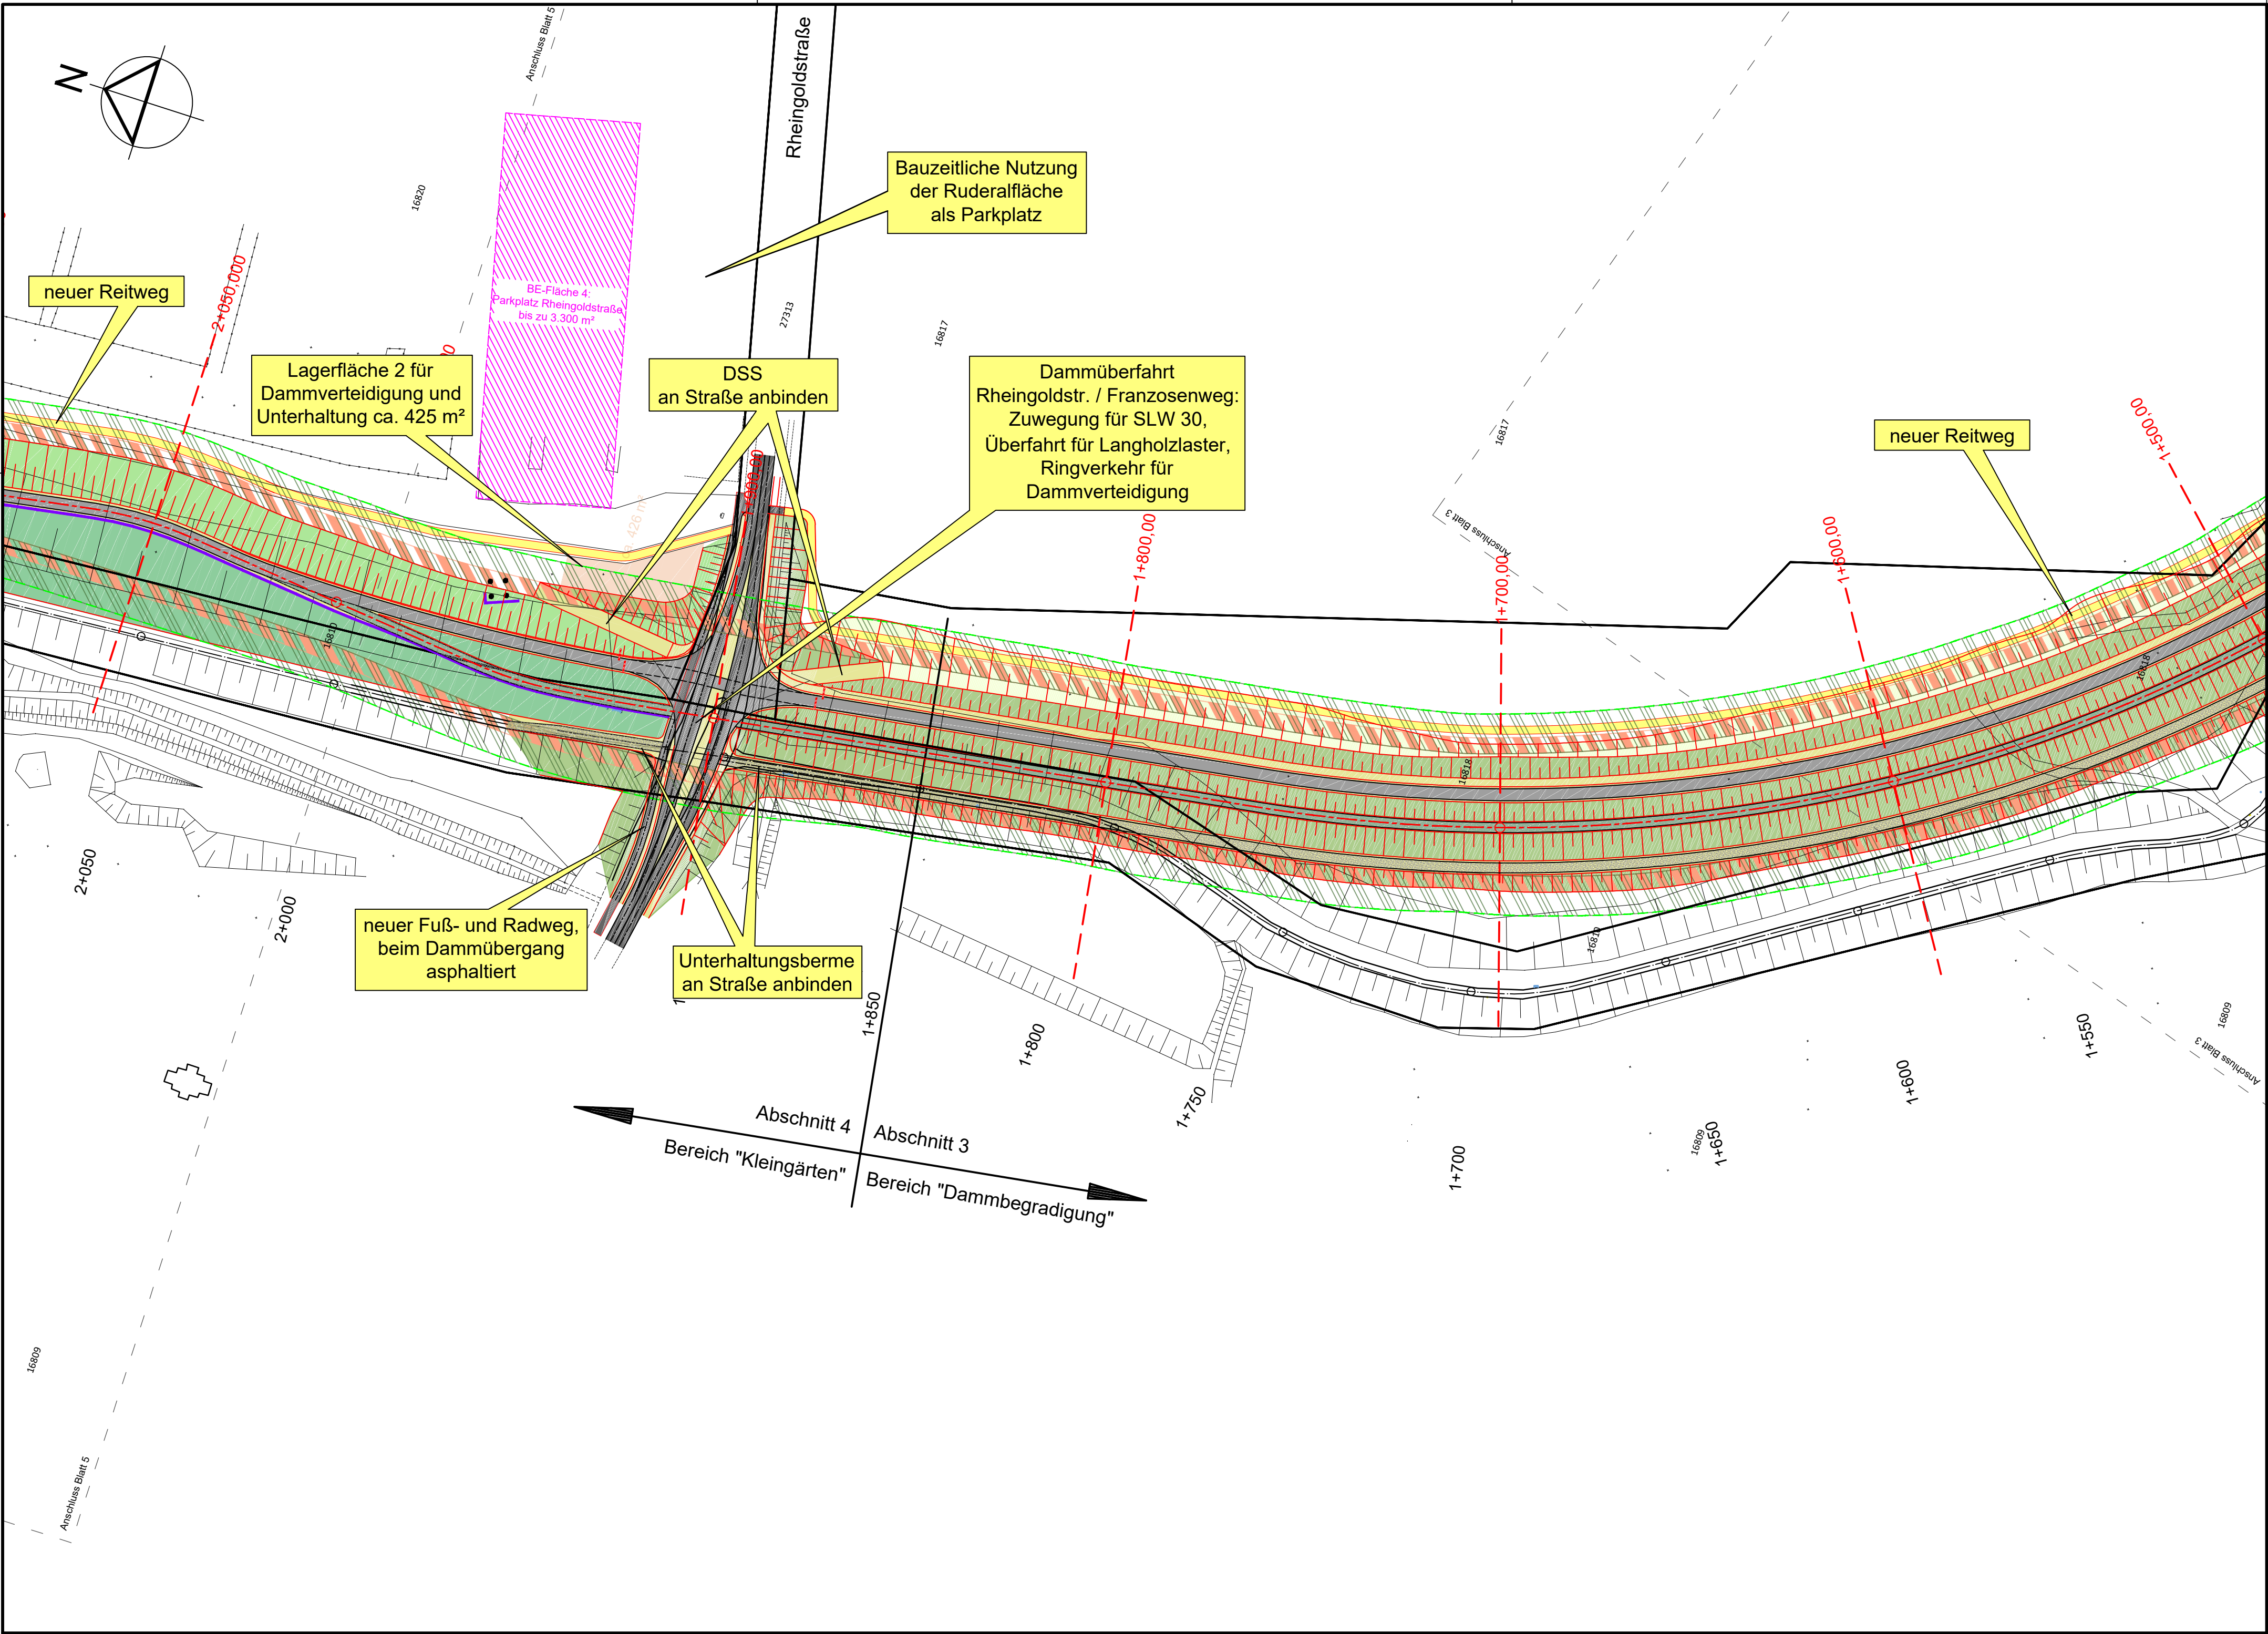

Legende:

- Bestand
- Bestandsachse RHWD XXXIX mit Stationsangaben
 - Bestandsvermessung
 - Baum-/Gebüschstandort (in baumfreier Zone entfernen)
 - Grundstücksgrenzen

Planung

- Planungsachse
- Dammkörper
- Dammkrone Schotterrassen
- Dammverteidigungsweg DVW, Splitt
- Unterhaltungsweg Schotterrassen
- Böschung 1:2,5
- Böschung 1:3,2
- Berme
- Ikrit-Überdeckung
- Querprofile
- Asphalt
- Dammschutzstreifen DSS
- baumfreie Zone
- Spundwand
- Stützwand
- Ikrit-Linie
- Halbschranke

Hinweise:

Die dargestellte Topographie sowie die Ver- und Entsorgungseinrichtungen wurde digital übernommen von GeoVogt Ingenieure GmbH, Datenübergabe vom 27.03.2017 und 10.05.2017.

Die dargestellten Flurstücksgrenzen, Gebäude und Bezeichnungen wurden digital aus dem ALKIS übernommen, Datenübergabe durch GeoVogt Ingenieure GmbH vom 14.03.2017

2.			
1.			
ÄNDERUNG	DATUM	NAME	ZEICHNUNGS-NR.



Regierungspräsidium Karlsruhe
Abteilung 5, Referat 53.1

REGIERUNGSPRÄSIDIUM KARLSRUHE
AUFTRAGGEBER

PROJEKT

Rheinhochwasserdamm RHWD XXXIX
Damm-km 0+000 bis 3+938,23

Dammabschnitt Damm-km 1+550 bis 2+050

PLANINHALT

NAME	rk	ENTW.	TP	GEPR.	Hw	1 : 1.000	Höhenstatus 160 DHHN 1992	Entwurfsplanung
DATUM	13.09.2019	13.09.2019	13.09.2019	Maßstab			Höhensystem	PLANUNGSSTAND

Regierungspräsidium Karlsruhe
Abteilung 5, Ref. 53.1

Karlsruhe, den 13.09.2019

FREIGEGERBEN

UNTERSCHRIFT

AG-Dokumenten Nr.

ALLE RECHTE DIESER ZEICHNUNG UNTERLIEGEN DEM URHEBERSCHUTZ GEMÄSS DIN 34



OBJEKTPLANER:
PlanungsgemeinschaftARGE 25.2
c/o icon - Ing.-Büro H. Weblar
Marktplatz 11 - 55130 Mainz
Tel. (06131) 987 99 -0 - Fax (06131) 987 99 11
www.weblar-icon.de



GEWECHE UND PARTNER
Ingenieurgesellschaft für Geotechnik



NACHUNTERNEHMER GEOTECHNIK:
Ingenieurgesellschaft Kärcher mbH
Institut für Geotechnik

Hauptstraße 152
76744 Wörth-Schaidt
Tel. 06340/508070-1
Fax 06340/508070-2


Mainz, den 13.09.2019

N:\Projekte\CAD\741\DWG\1
Plangröße: 0.33 m²

Anlage 1.4

ARGE 25.2
Projekt

741-1.24
Zeichnungsnummer

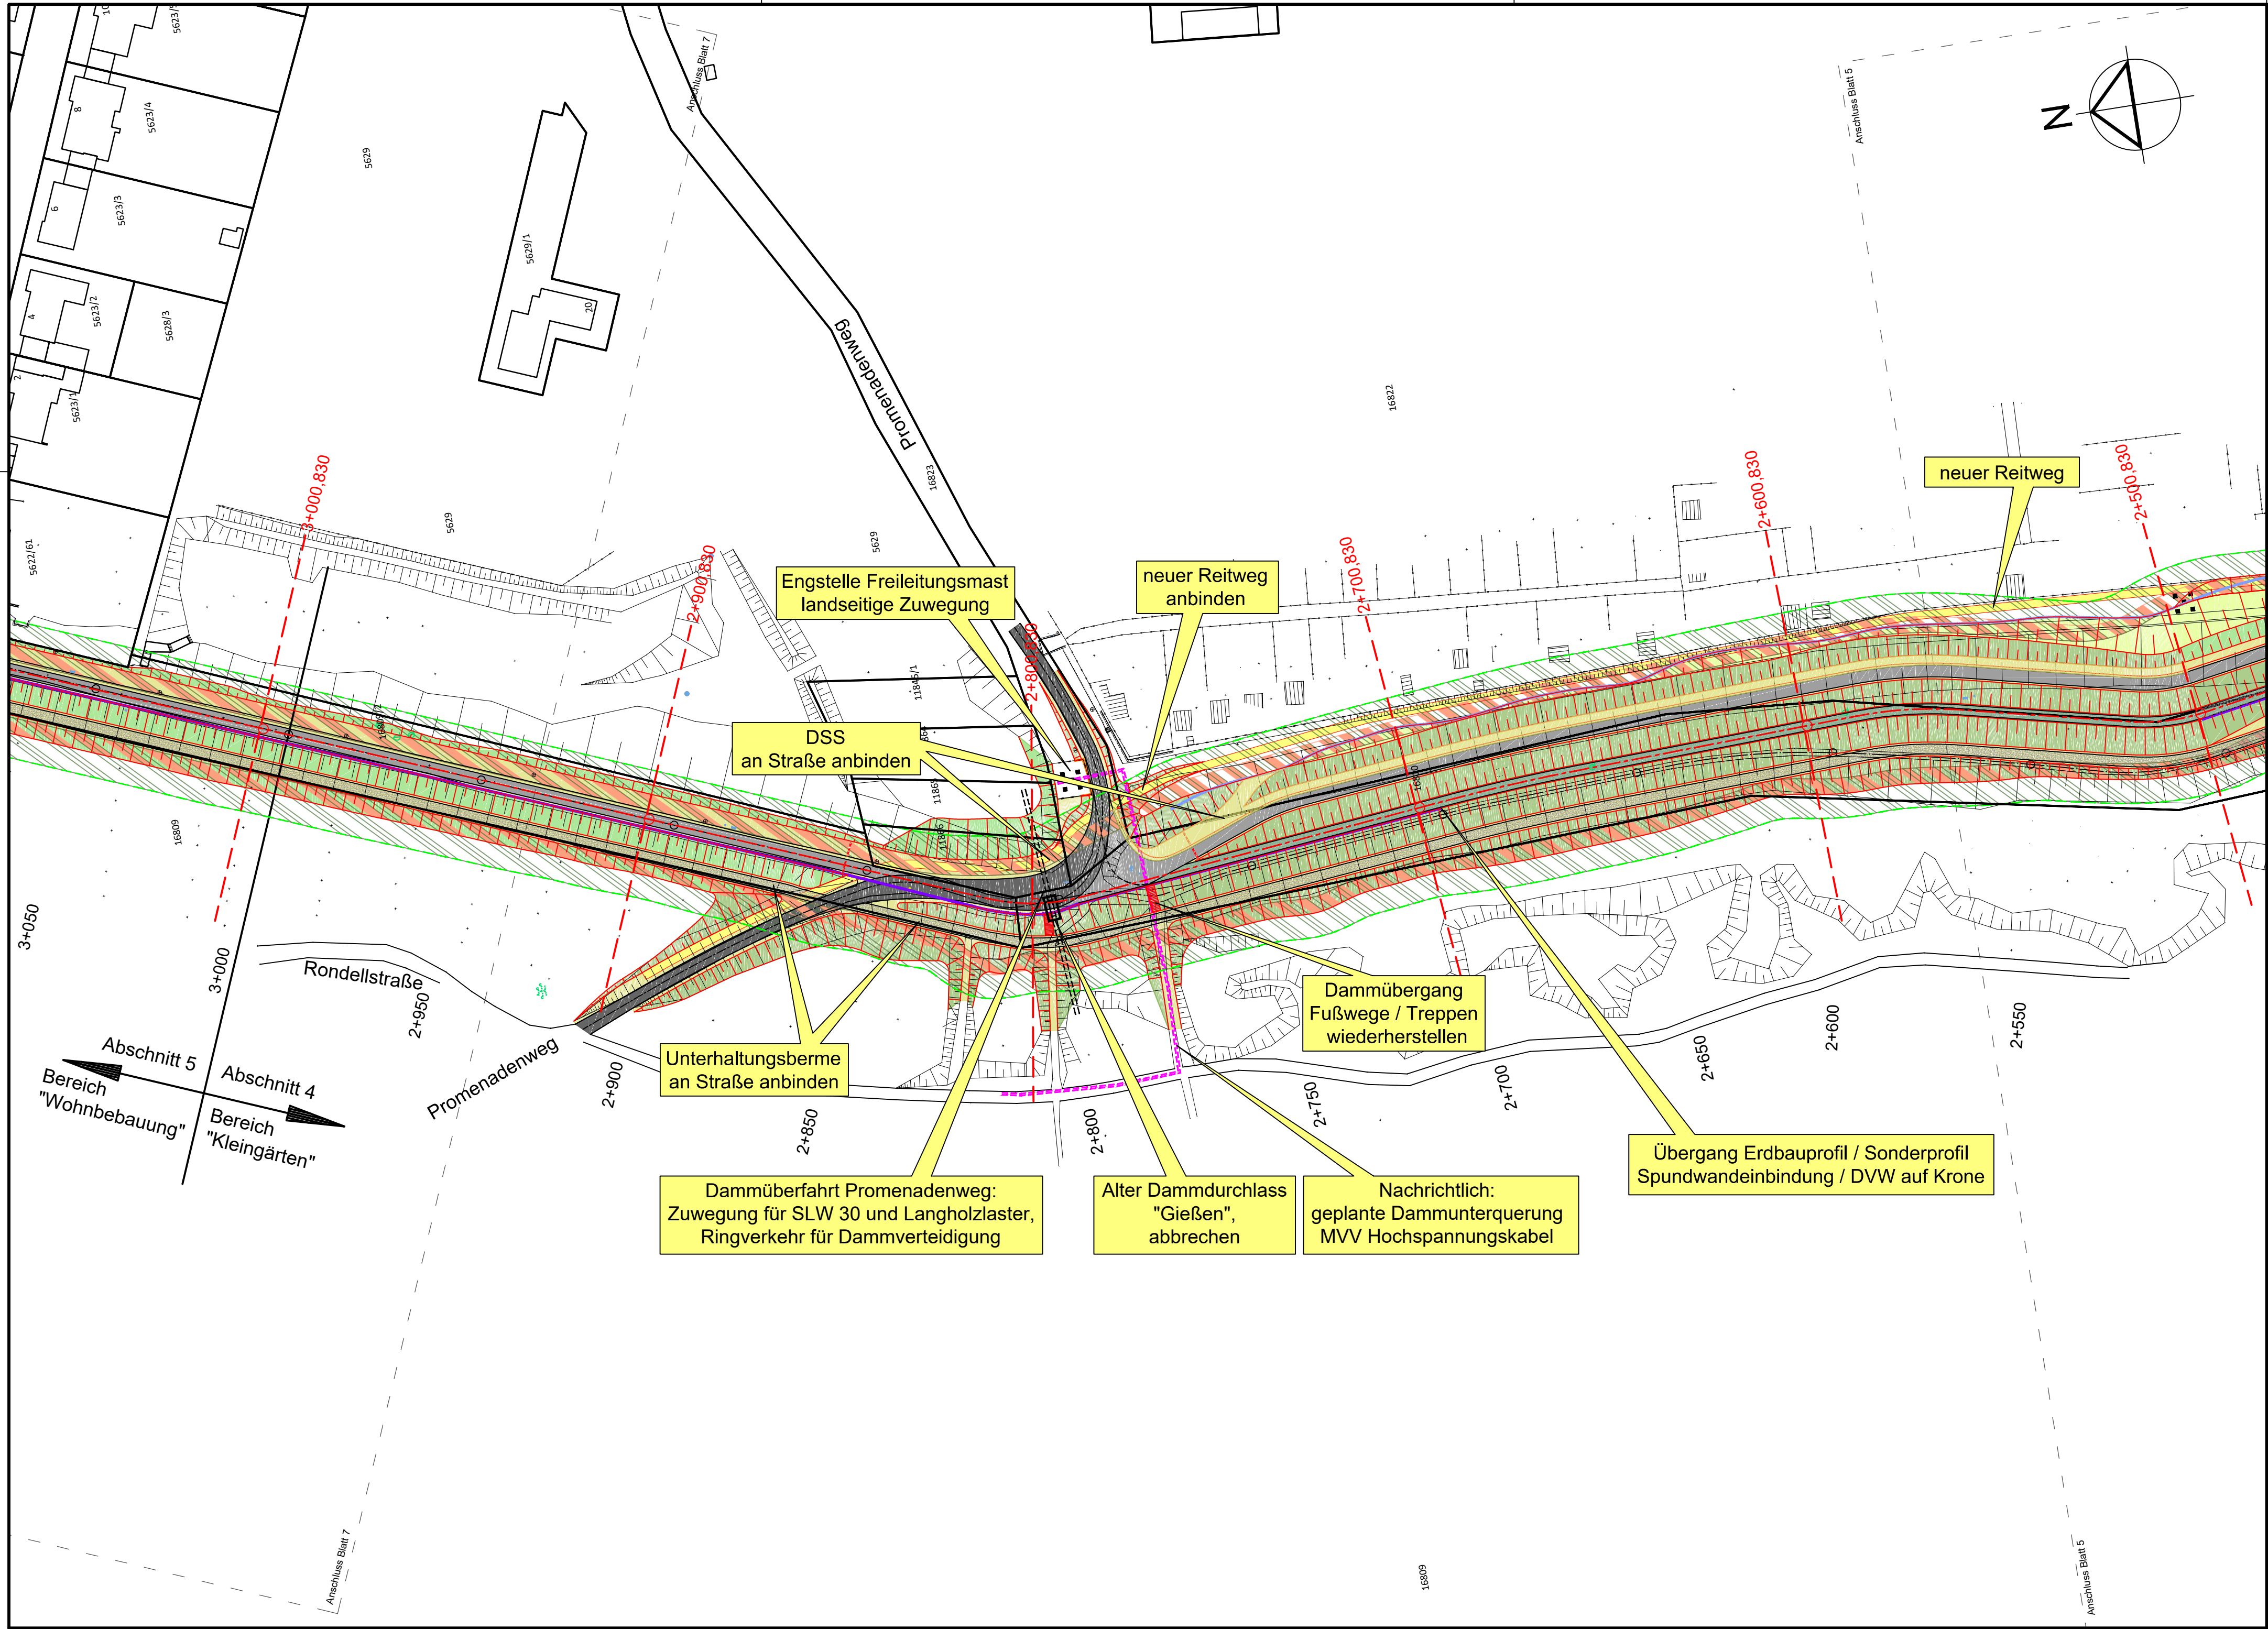

Legende:

Bestand

Bestandsachse RHW XXXIX mit Stationsangaben

Bestandsvermessung

Baum-/Gebüschstandort (in baumfreier Zone entfernen)

Grundstücksgrenzen

Planung

Planungsachse

Dammkörper

Dammkrone

Schotterrassen

Dammverteidigungsweg

DVW, Splitt

Unterhaltungsweg

Schotterrassen

Böschung 1:2,5

Böschung 1:3,2

Berme

Ikrit-Überdeckung

Querprofile

Asphalt

Dammschutzstreifen DSS

baumfreie Zone

Spundwand

Stützwand

Ikrit-Linie

Halbschranke

Hinweise:

Die dargestellte Topographie sowie die Ver- und Entsorgungseinrichtungen wurde digital übernommen von GeoVogt Ingenieure GmbH, Datenübergabe vom 27.03.2017 und 10.05.2017.

Die dargestellten Flurstücksgrenzen, Gebäude und Bezeichnungen wurden digital aus dem ALKIS übernommen, Datenübergabe durch GeoVogt Ingenieure GmbH vom 14.03.2017

2.			
1.			
ÄNDERUNG	DATUM	NAME	ZEICHNUNGS-NR.

Baden-Württemberg

REGIERUNGSPRÄSIDIUM KARLSRUHE

AUFTRAGGEBER

Regierungspräsidium Karlsruhe

Abteilung 5, Referat 53.1

PROJEKT

Rheinhochwasserdamm RHW XXXIX

Damm-km 0+000 bis 3+938,23

Dammabschnitt Damm-km 2+550 bis 3+000

Lageplan -6-

Entwurfsplanung

GEZ.

ENTW.

GEPR.

NAME

rk

TP

Hw

DATUM

13.09.2019

13.09.2019

13.09.2019

1 : 1.000

Höhenstatus 160

DHNN 1992

Entwurfsplanung

Regierungspräsidium Karlsruhe

Abteilung 5, Ref. 53.1

Karlsruhe, den 13.09.2019

FREIGELEGEBEN

UNTERSCHRIFT

AG-Dokumenten Nr.

ALLE RECHTE DIESER ZEICHNUNG UNTERLIEGEN DEM URHEBERSCHUTZ GEMÄSS DIN 34

icon

pecher

GEWECHE UND PARTNER

Planungsgemeinschaft ARGE 25.2

c/o icon - Ing.-Büro H. Weibler

Marktplatz 11 - 55130 Mainz

Tel. (06131) 987 99 -0 - Fax (06131) 987 99 11

www.weibler-icon.de

AZ des AG

NACHUNTERNEHMER GEOTECHNIK:

Ingenieurgesellschaft Kärcher mbH

Institut für Geotechnik

Hauptstraße 152

76744 Wörth-Schaidt

Tel. 06340/508070-1

Fax 06340/508070-2


N:\Projekte\CAD\741\DWG\

Plangröße: 0.33 m

Anlage 1.6

ARGE 25.2

741-1.26

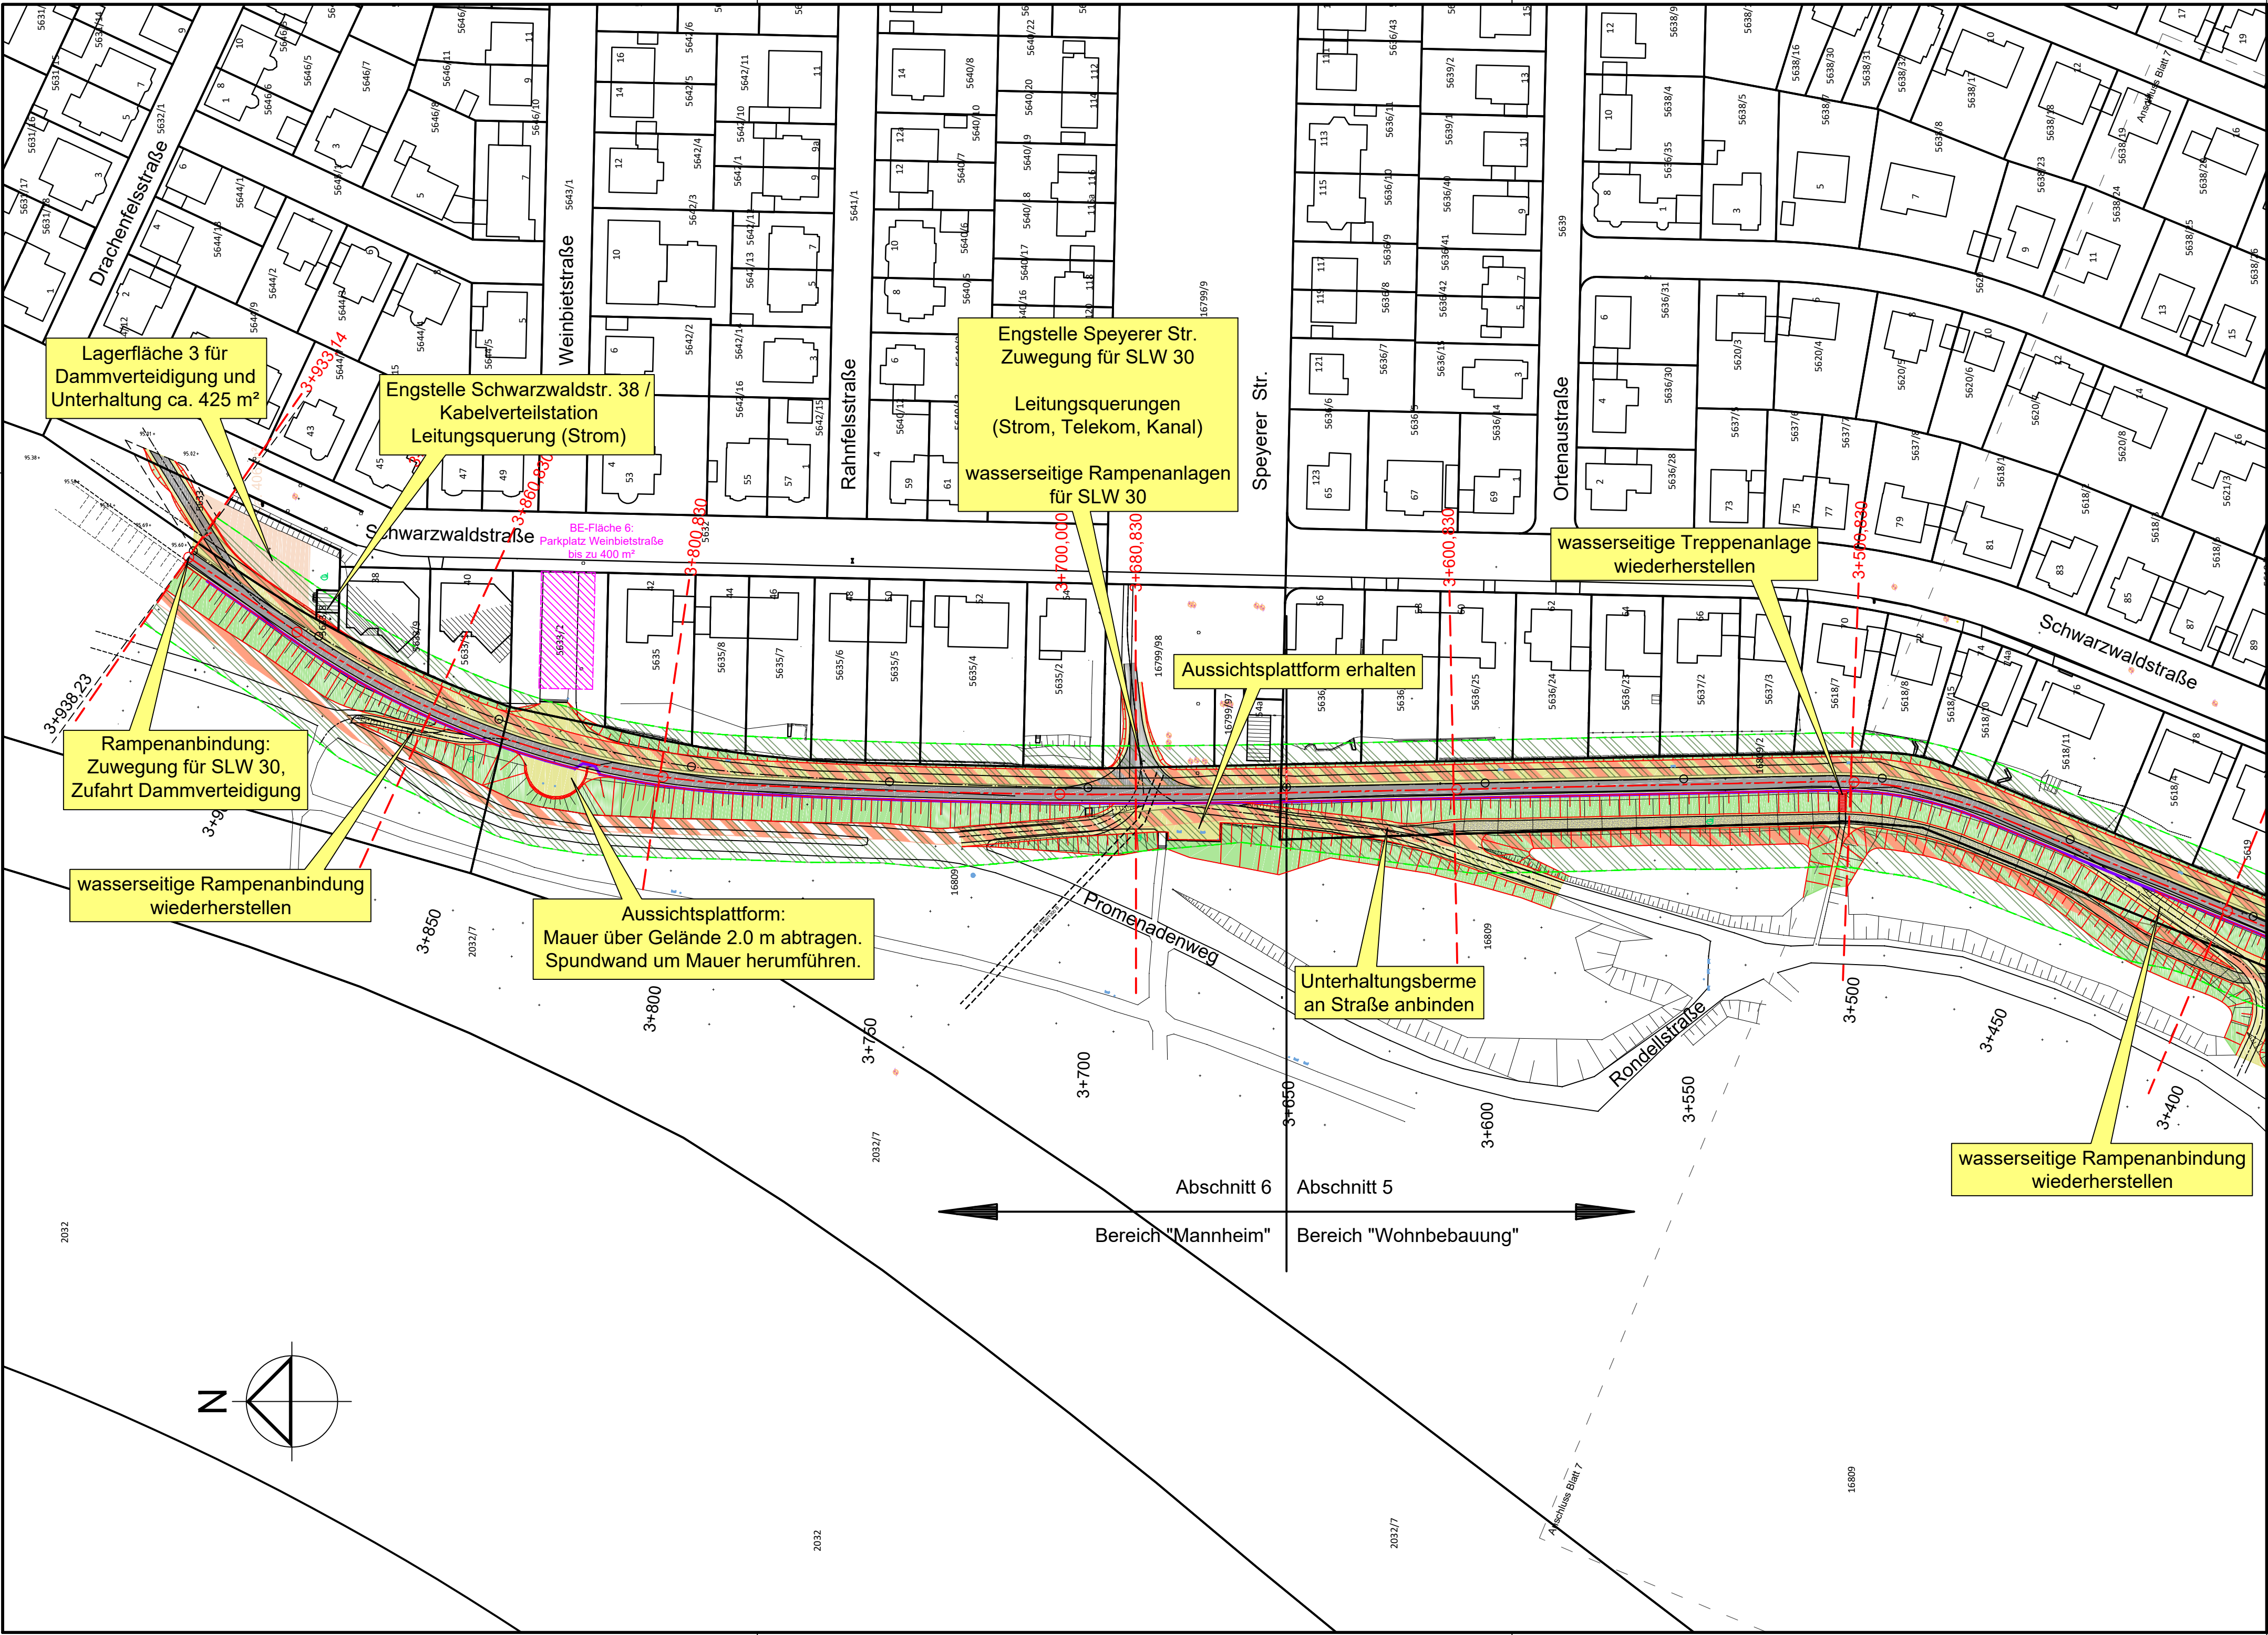

Legende:

Bestand

- Bestandsachse RHWD XXXIX mit Stationsangaben
- Bestandsvermessung
- Baum-/Gebüschstandort (in baumfreier Zone entfernen)
- Grundstücksgrenzen

Planung

- Planungsachse
- Dammkörper
- Dammkrone
- Schotterrassen
- Dammverteilungsweg DVW, Splitt
- Unterhaltungsweg
- Schotterrassen
- Böschung 1:2,5
- Böschung 1:3,2
- Berme
- Querprofile
- Dammschutzstreifen DSS
- baumfreie Zone
- Spundwand
- Stützwand
- Halbschranke

Hinweise:

Die dargestellte Topographie sowie die Ver- und Entsorgungseinrichtungen wurde digital übernommen von GeoVogt Ingenieure GmbH, Datenübergabe vom 27.03.2017 und 10.05.2017.

Die dargestellten Flurstücksgrenzen, Gebäude und Bezeichnungen wurden digital aus dem ALKIS übernommen, Datenübergabe durch GeoVogt Ingenieure GmbH vom 14.03.2017

2.			
1.			
ÄNDERUNG	DATUM	NAM	ZEICHNUNGS-NR

Regierungspräsidium Karlsruhe
Abteilung 5, Referat 53.1

Rheinhochwasserdamm RHWD XXXIX
Damm-km 0+000 bis 3+938,23

Dammabschnitt Damm-km 3+500 bis 3+938,23

Lageplan -8-
Entwurfsplanung

PLANINHALT	GEZ.	ENTW.	GEPR.	1 : 1.000	Höhenstatus 160 DHHN 1992	Entwurfsplanung
NAM	rk	TP	Hw			
DATUM	13.09.2019	13.09.2019	13.09.2019			
Regierungspräsidium Karlsruhe Abteilung 5, Ref. 53.1				Karlsruhe, den 13.09.2019		PLANUNGSSTAND
FREIGELEGEBEN				UNTERSCHRIFT		AG-Dokumenten Nr.
ALLE RECHTE DIESER ZEICHNUNG UNTERLIEGEN DEM URHEBERSCHUTZ GEMÄSS DIN 34						
OBJEKTPLANER: icon Planungsgemeinschaft ARGE 25.2 c/o icon - Ing.-Büro H. Weibler Marktplatz 11 - 55130 Mainz Tel. (06131) 987 99 -0 - Fax (06131) 987 99 11 www.weibler-icon.de				Mainz, den 13.09.2019		
NACHUNTERNEHMER GEOTECHNIK: Ingenieurgesellschaft Kärcher mbH Institut für Geotechnik Hauptstraße 152 76744 Wörth-Schaidt Tel. 06340/508070-1 Fax 06340/508070-2				Mainz, den 13.09.2019		
N:\Projekte\CAD\7411\DWG\1 Plangröße: 0.33 m²				Anlage 1.8		ARGE 25.2 Projekt 741-1.28 Zeichnungsnummer