
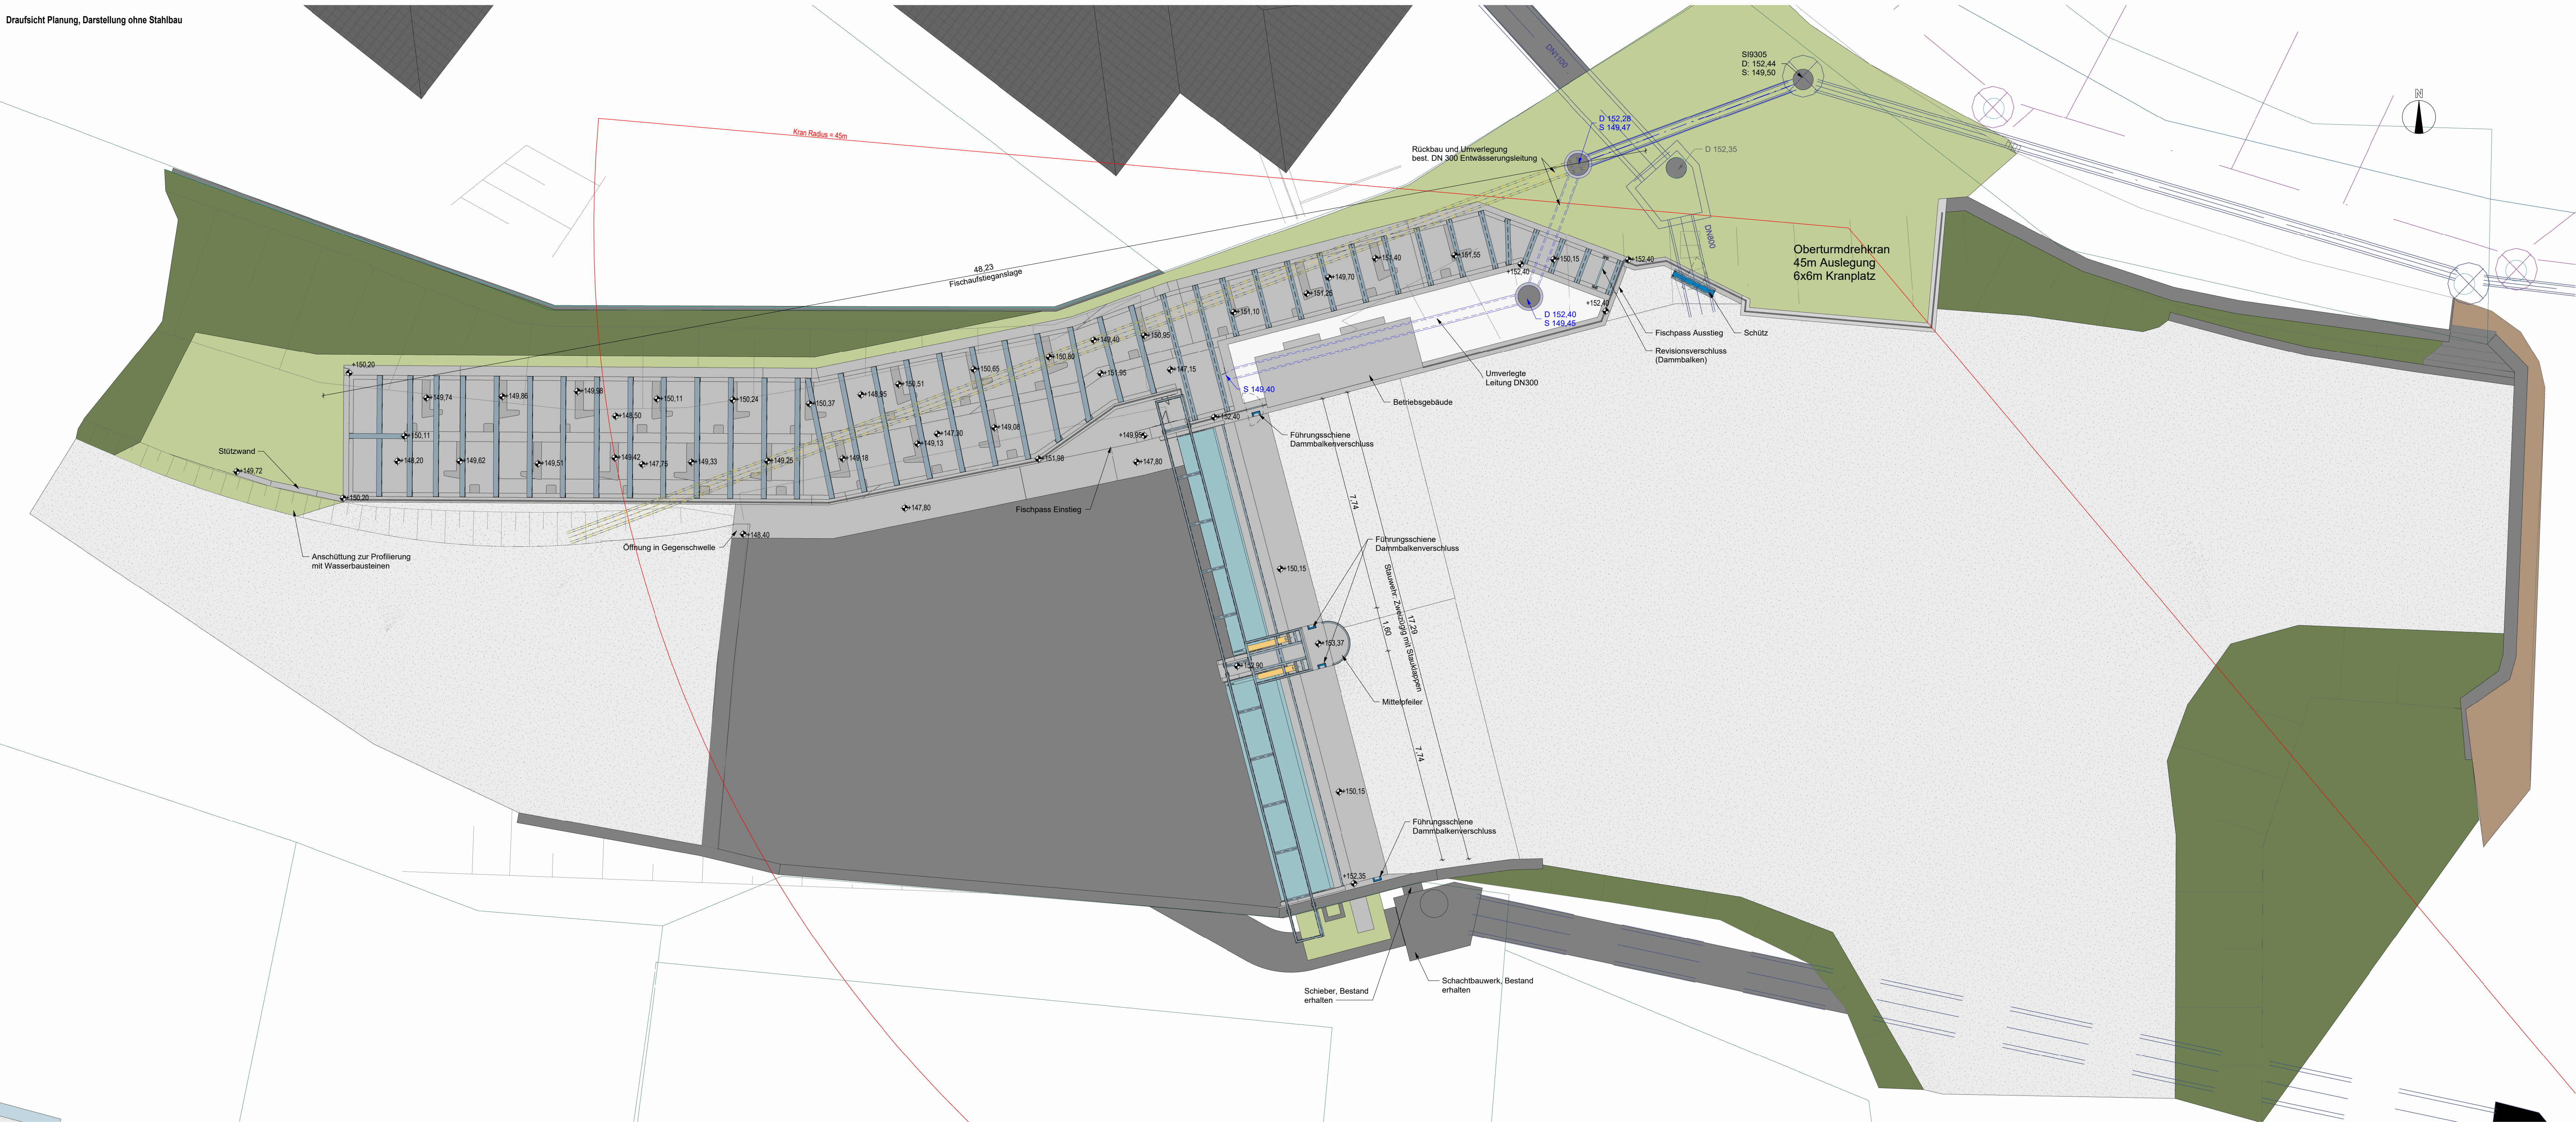


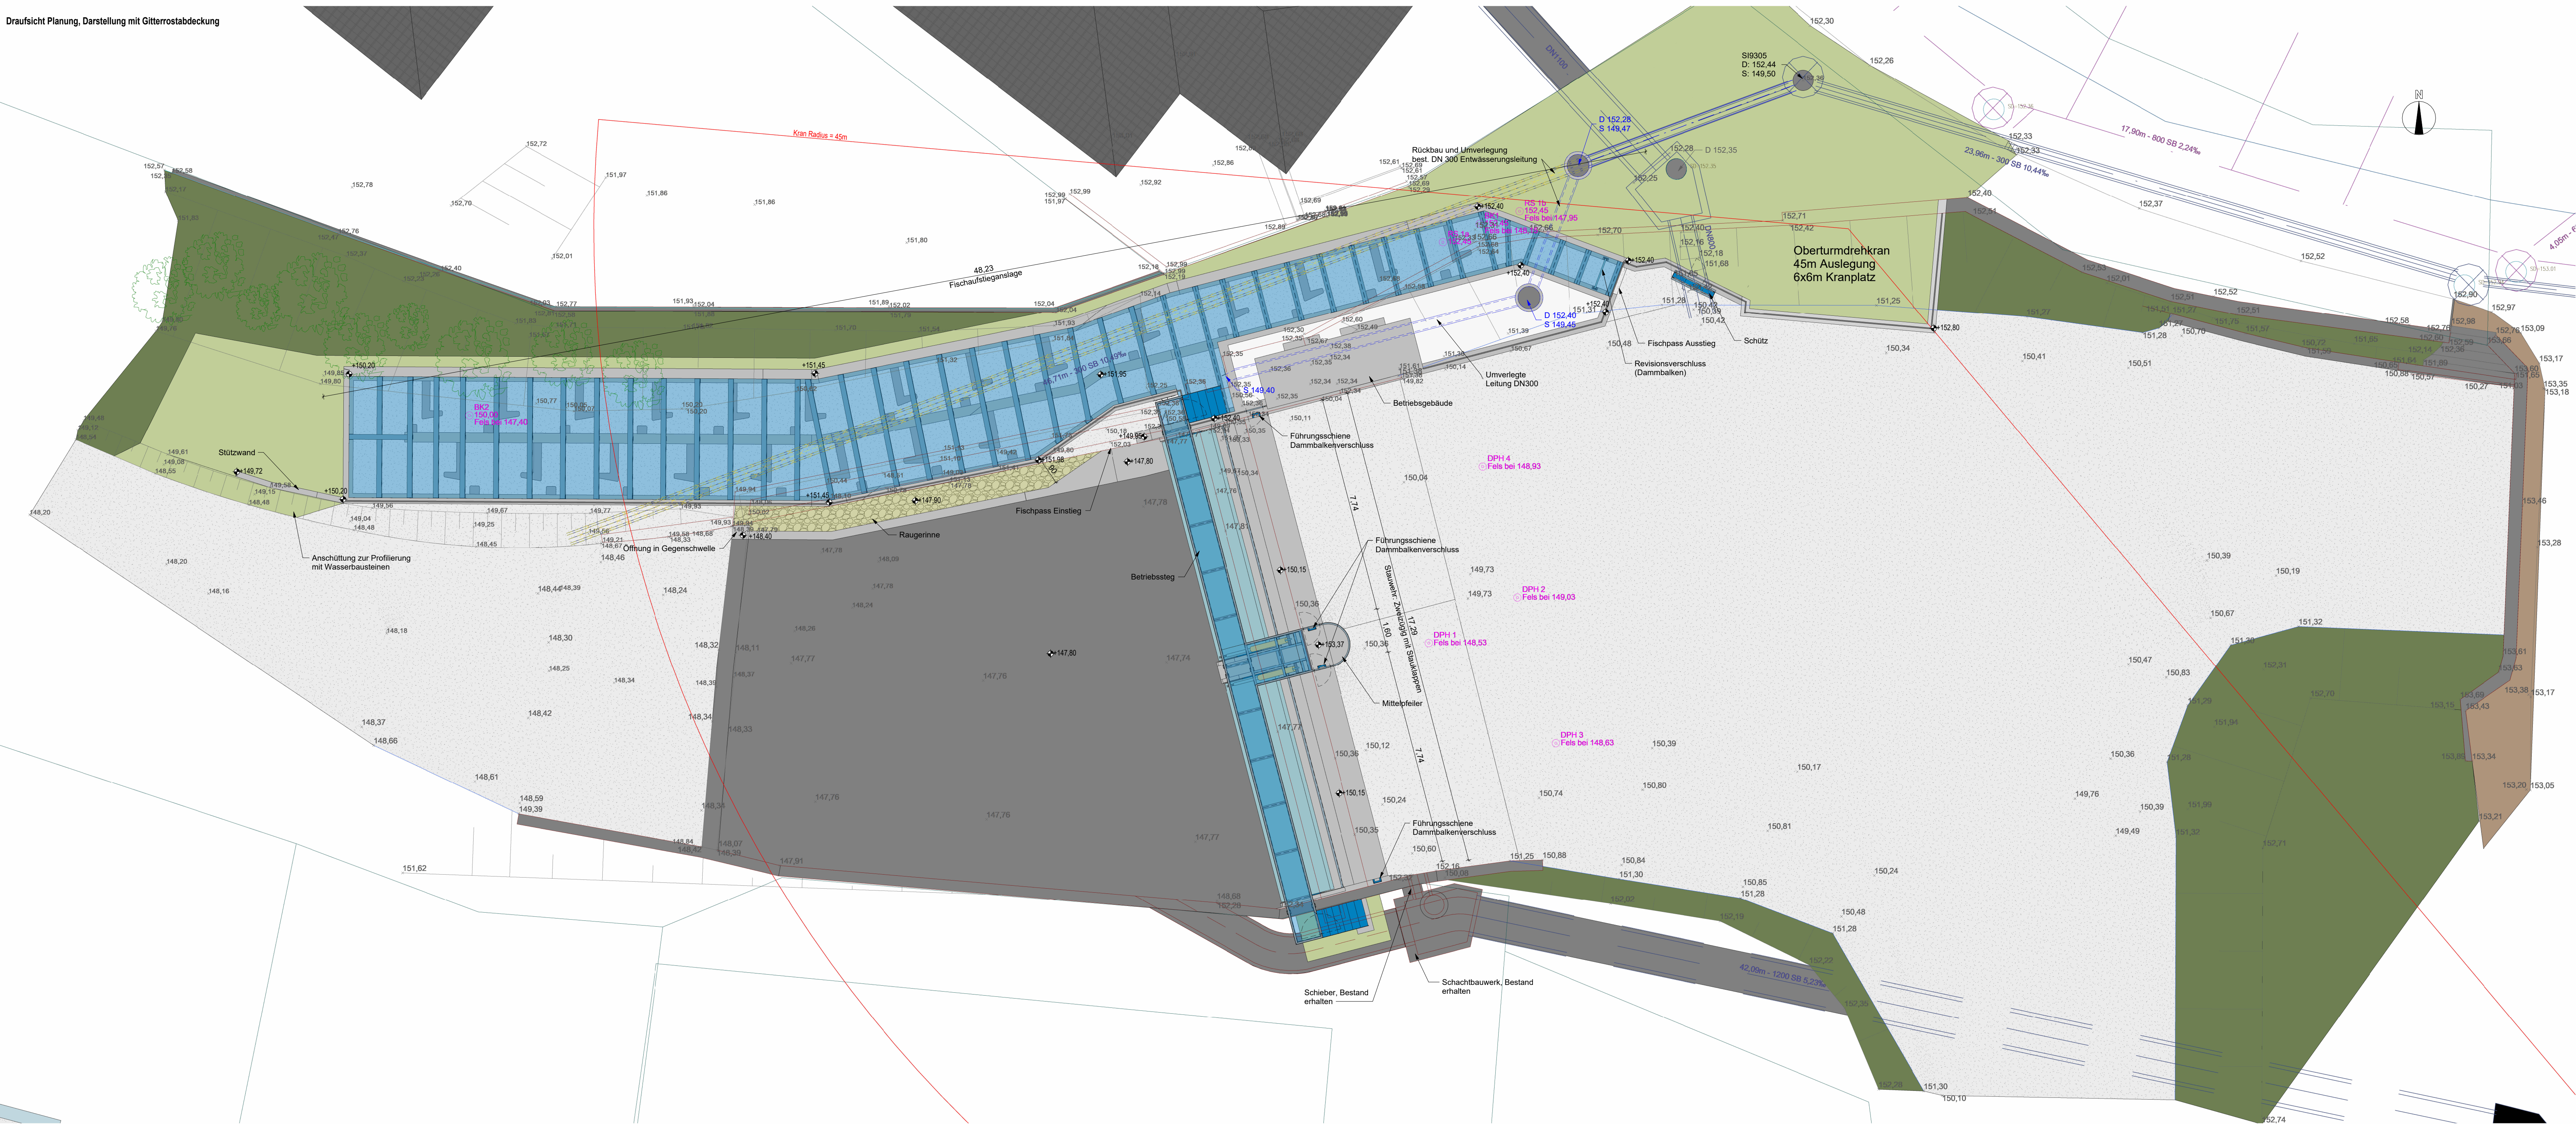

- Auffüllung Erde
- Auffüllung Kies
- Schüttung
- Bauwerk
- Auffüllung Erde
- Steinflechter
- Pflaster
- Bohrpfahlwand
- Höhe Draufsicht
- Schnittthe
- Vorfluter DN300
- Baum roden

- Böschung
- Gewässersohle
- Bauwerk
- Abtrag
- Steinflechter
- Gebäude
- Bauwerk
- Zaun
- Richtwasserleitung
- Wasseranlieferung
- Vermessungshöhe
- Bohrpunkt
- Baum

Datengrundlage:
Karte: erhalten vom AG am 04.08.2022, Stand unbekannt
Vermessung: Fischreppel, Zink Ingenieure GmbH, Lauf, 29.04.2010; Wehr - Ingenieureteam GEO GmbH, Karlsruhe, 24.11.2022
Befragung: LUBW, Stand 2022; Raster 6 Punkte/m; Höhenangabe +/- 7,5 cm
Topographische Karte: erhalten vom AG am 04.08.2022, Stand unbekannt
Planung extern: Legenplan Wehranlage, Anlage 8.1a, Wasserwirtschaftsamt Freudenstadt, Feb. 1982
Geotechnik: D-Hp, CH, GmbH, Karlsruhe, 14.02.2016; D-Hp, CH, GmbH, Karlsruhe, 16.11.2023
Hydraulik: LUBW, erhalten am 26.07.2022, Stand 2022

Geografischer Bezug:
Koordinatensystem: ETRS89 UTM (Zone 32)
Höhensystem: Deutsches Hauptnetz DHDN2016 / HST170 (mNN)

Ablaufwerte für die FA	Relevante Ablaufwerte an der Wehranlage
Q30 = 0,885 m³/s	HQS = 35,5 m³/s
Q330 = 2,271 m³/s	HQ100 = 85 m³/s
Relevante Wasserspiegeloberstufen der Wehranlage	Wasserspiegel in den Bauphasen bei HQS und HQ100
Stauziel: 151,35 mNN	Bauphase 1: HW5 = 152,15 mNN
OW kritisch: 152,10 mNN	HW100 = 152,80 mNN
OW HQ100: 152,20 mNN	Bauphase 2: HW5 = 151,72 mNN
	HW100 = 152,50 mNN

Index:	Datum:	Änderung:	Beitrag:	Gepr.

Freigebe Auftraggeber: Freigebe Planverfasser: *h. baur*

Regierungspräsidium Karlsruhe
Referat 63.1 - Gewässer- und Hochwasserschutz und Gewässerökologie
Planung und Bau, Karlsruhe
Markgrafenstraße 46
76133 Karlsruhe
Tel. 0721 9250-0

Sanierung Wehranlage Remchingen
Wehr und Fischtreppe
Lageplan
Genehmigungsplanung

Planinhalt:	IQG-GmbH Benzstraße 15 76185 Karlsruhe Tel. 0721 925 654 50 75 info@iqg-grund.de	Name: Datum: SIS 01.04.2026 RG 01.04.2026 Projekt-Nr.: 2022-007 Plan-Nr.: GPA-01-03	Anlage: 01.03
Planverfasser:		Index:	Status: A
Maßstab:	1:100	Plangröße:	1189x841